



PLANTA GUIA - PLANTA PRIMERA

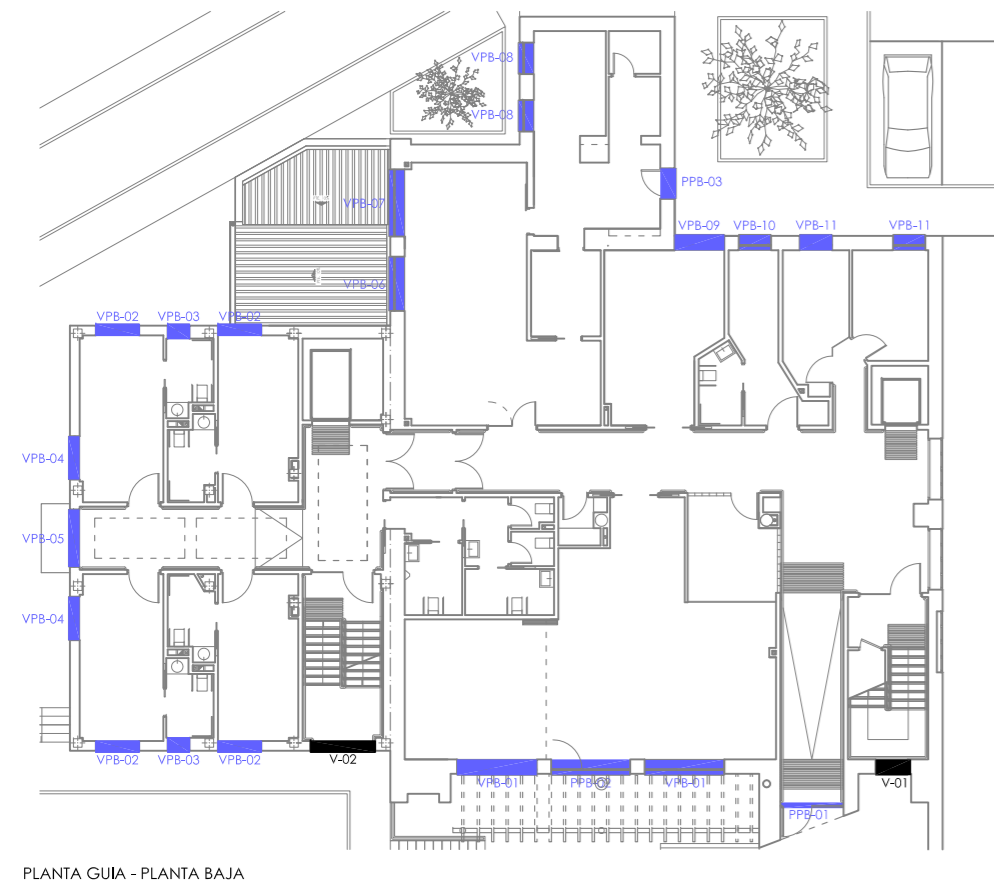

PLANTA GUIA - PLANTA BAJA

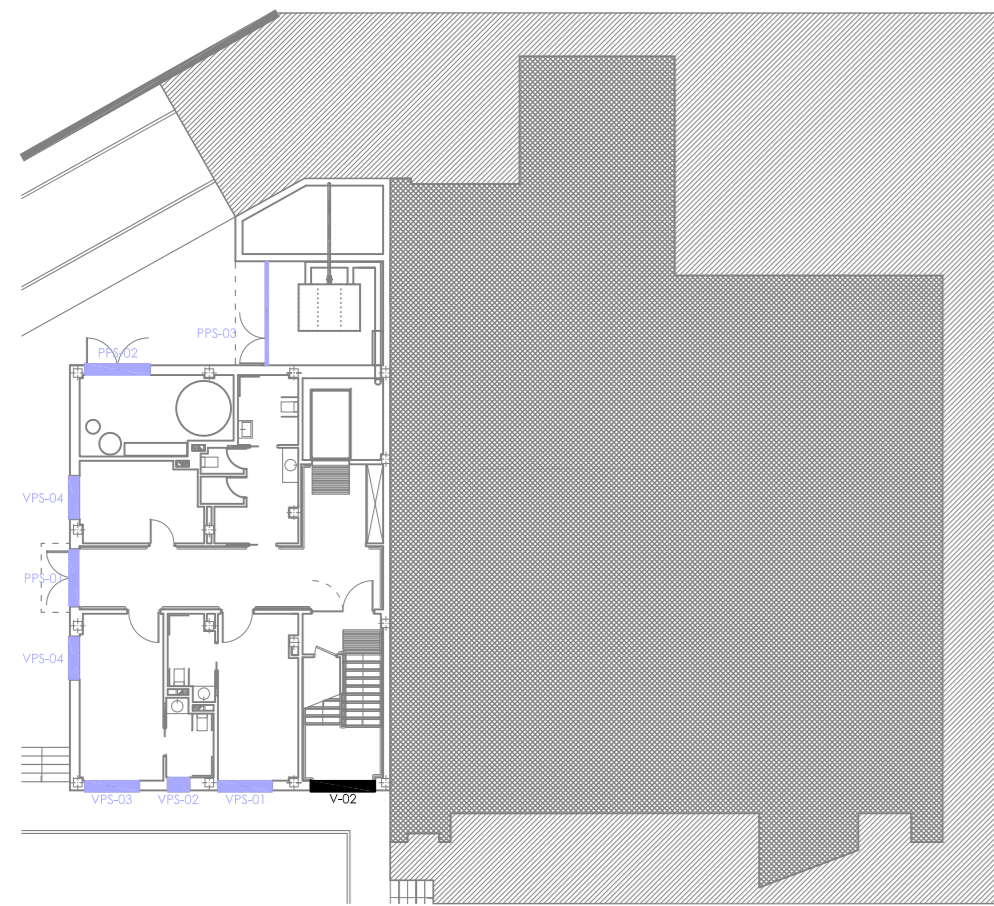

PLANTA GUIA - PLANTA SEMBOTANO



**** LAS MEDIDAS SE REVISARAN EN OBRA Y SE AJUSTARAN A FORMATOS NORMALIZADOS SIEMPRE QUE SEA POSIBLE**

**** LAS CARPINTERIAS DE PVC TENDRAN UNA TRANSMITANCIA DE 1,80W/m2K Y LOS VIDRIOS SERAN BAJO EMISIVOS DE COMPOSICION 6/12/6**

**PROYECTO BASICO Y DE EJECUCION DE:
REFORMA Y AMPLIACION DE RESIDENCIA DE ANCIANOS**

RAQUEL PEREZ AMOR, arquitecta

situación: BARRUELO DE SANTULLAN (PALENCIA)
 promotor: JUNTA DE Cyl. CONSEJERIA DE FAMILIA E IGUALDAD DE OPORTUNIDADES
 GERENCIA DE SERVICIOS SOCIALES
 MAYO 2016

P-21.A ESCALA 1:50
 CARPINTERIA
 EXTERIOR