


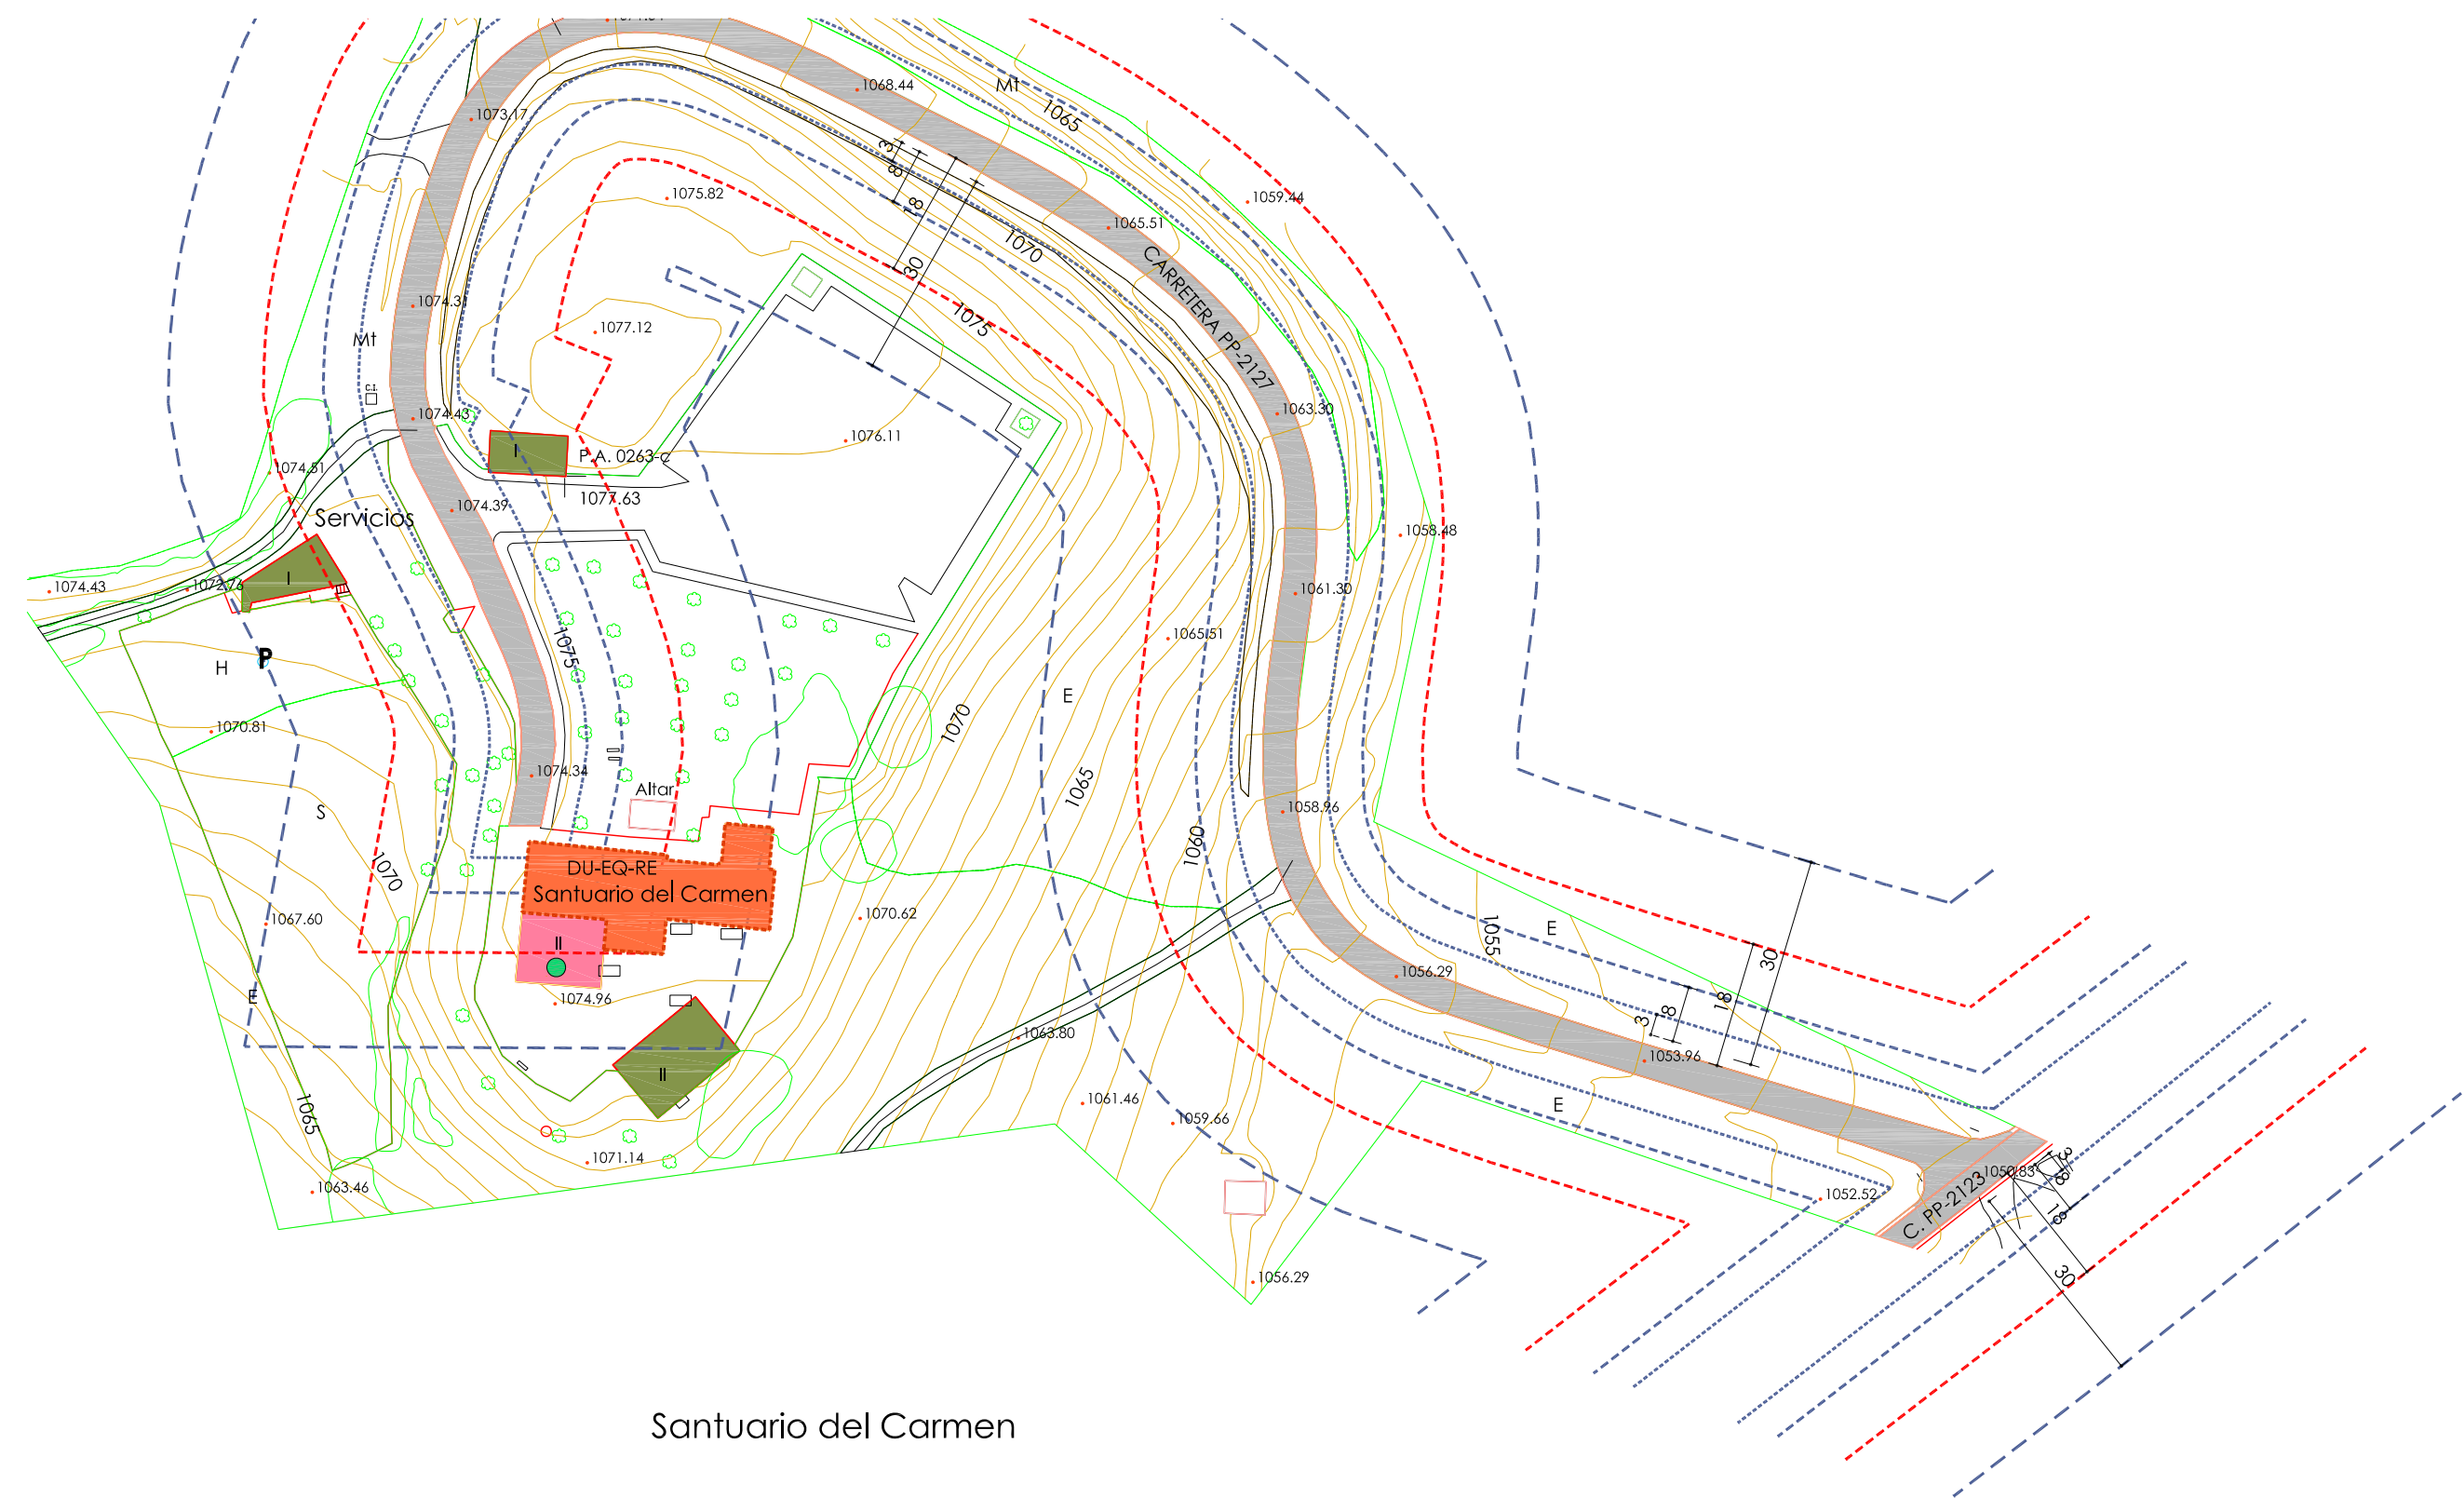

Santuario del Carmen

LÍMITES

----- LÍMITE URBANO

OTRAS INDICACIONES (AFECCIONES, ETC)

- DOMINIO PÚBLICO CARRETERAS
- SERVIDUMBRE CARRETERAS
- LINEA EDIFICACIÓN CARRETERAS
- AFECCIÓN CARRETERAS
- SERVIDUMBRE CAUCES
- LINEA DE POLICIA DE CAUCES
- LINEA ELÉCTRICA
- AFECCIÓN LINEA ELÉCTRICA
- D.P. FFCC
- LINEA EDIFICACIÓN FFCC
- ZONA DE PROTECCIÓN FFCC
- AFECCIÓN AEROGENERADORES
- COTAS AFECCIÓN
- PUNTO RASANTE

USOS SINGULARES DEL SUELO Y LA EDIFICACIÓN

- F FUENTE
- P POZO
- PI PILÓN

CARACTERÍSTICAS DE LA EDIFICACIÓN

ALTURAS

II NÚMERO DE PLANTAS

OTRAS INDICACIONES

CONSTRUCCIONES EN SUELO RÚSTICO

ELEMENTOS DE INTERÉS Y DISONANTES

- ELEMENTOS DE INTERÉS
- # ELEMENTO DISONANTE

DOTACIONES URBANÍSTICAS

DU-EL ESPACIOS LIBRES

DU-EQ EQUIPAMIENTOS

EN EDIFICIO COMPLETO

EN PLANTA DEL EDIFICIO

DU-EQ-AS ADMINISTRATIVO Y SERVICIOS

DU-EQ-RE RELIGIOSO

DU-EQ-CT CEMENTERIO

DU-EQ-SA SANITARIO-ASISTENCIAL

DU-EQ-EN ENSEÑANZA

DU-EQ-CR CULTURAL Y REUNION

DU-EQ-DE DEPORTIVO-RECREATIVO

DU-EQ-MA MERCADO-ABASTECIMIENTO BÁSICO

DU-SU SERVICIOS URBANOS

DU-SU-TC TELECOMUNICACIONES

DU-SU-AA ABASTECIMIENTO DE AGUA POTABLE

DU-SU-SD SANEAMIENTO Y DEPURACIÓN

DU-SU-EE ENERGÍA ELÉCTRICA

DU-VI

RED VIARIA

INFRAESTRUCTURA TERRITORIAL

USOS GENERALES DEL SUELO Y LA EDIFICACIÓN

RESIDENCIAL

BARRIO R. TRAFICIONAL CASAS BARATAS

INDUSTRIAL

ZONA INDUSTRIAL EN DESUSO

ZONA FERROVIARIO F.C.

R. TRADICIONAL

AGROPECUARIO

NAVES Y ALMACENES

EXPLOTACIONES AGRARIAS

EXPLOTACIONES GANADERAS


COMERCIO

HOSTELERO


SERVICIOS

FARMACIA

TERCIARIO

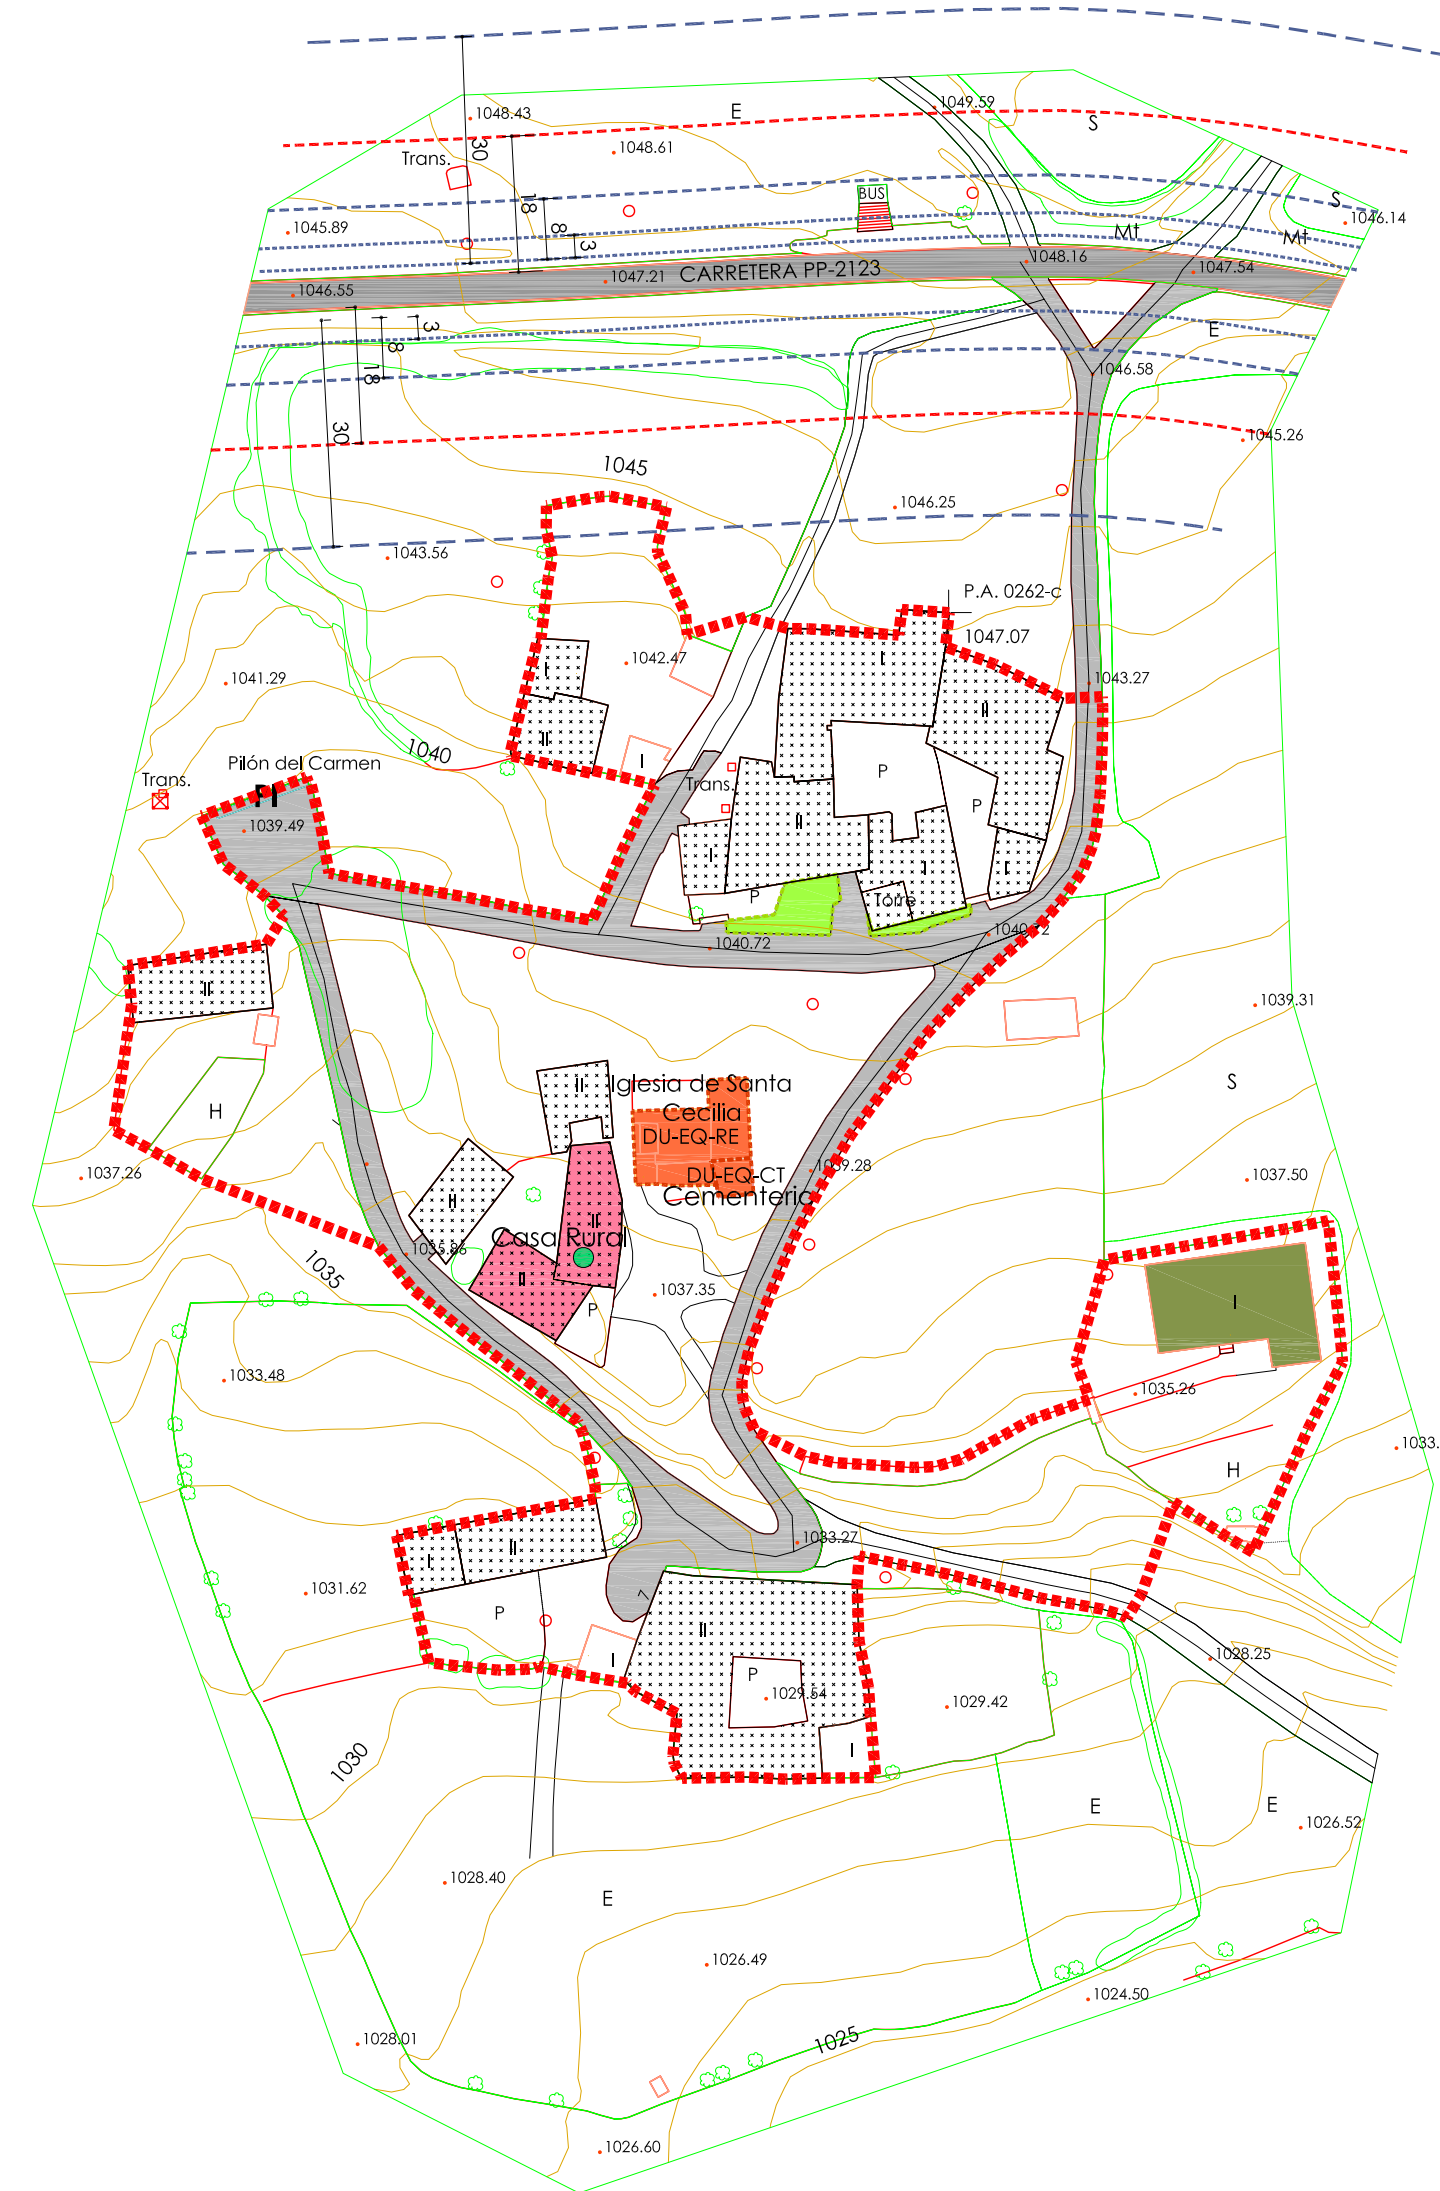

Santa María de Nava

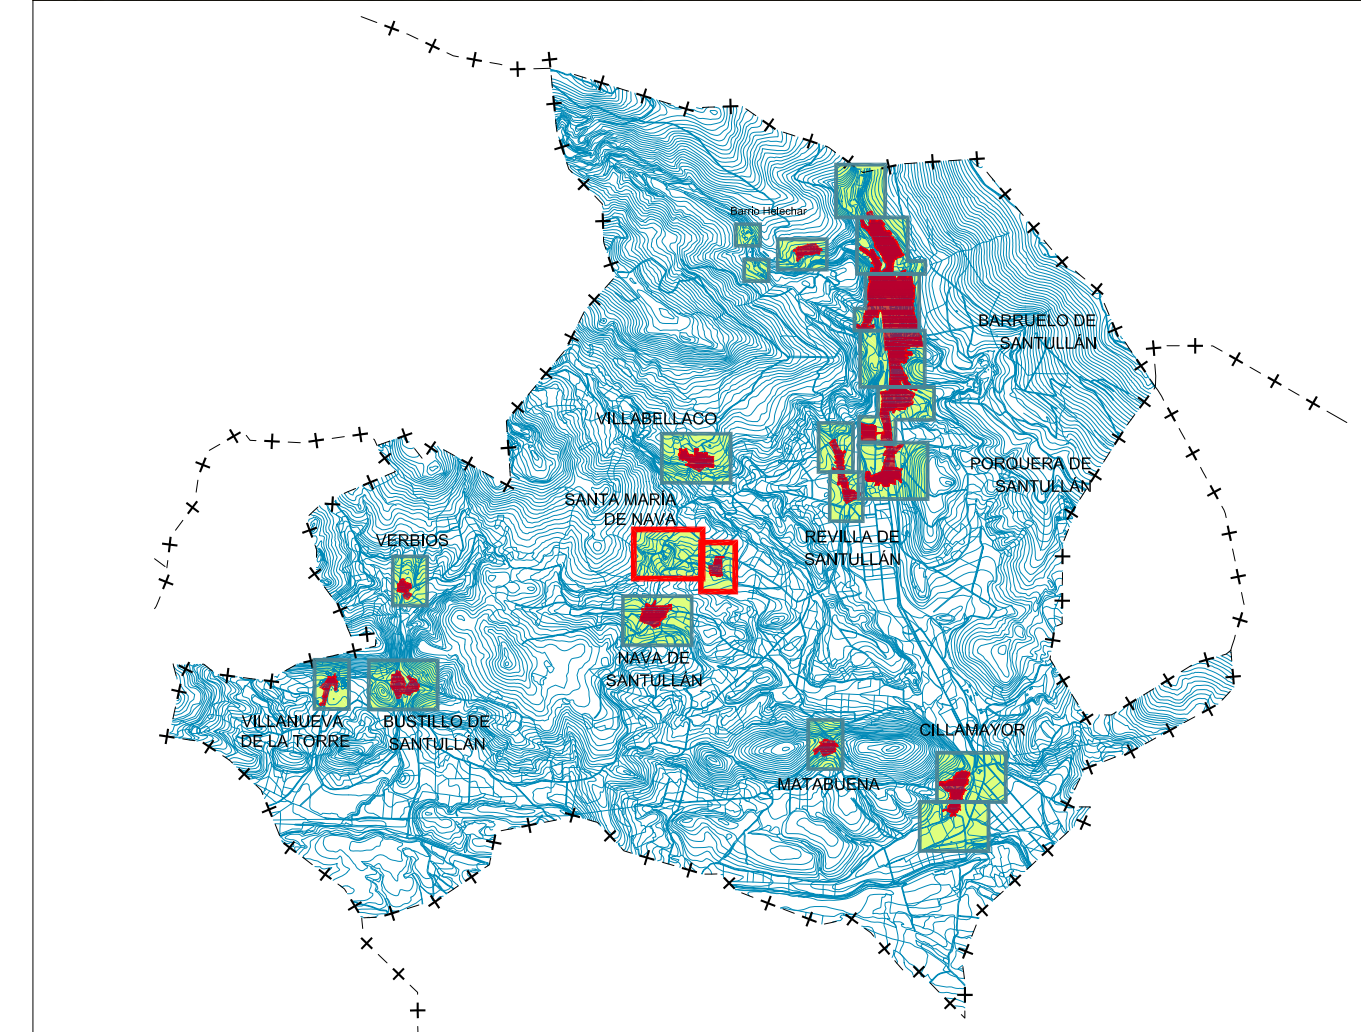

Documento Informativo, Fase: Aprobación Inicial (modificada) FEBRERO 2011

BARRUELO DE SANTULLÁN (PALENCIA)

REVISIÓN NORMAS URBANÍSTICAS MUNICIPALES

Núcleos: Barruelo de Santullán - Helechar - Villanueva de Santullán - Porquera de Santullán - Revilla de Santullán - Villanueva de Santullán - Santa María de Nava - Nava de Santullán - Bustillo de Santullán - Verbios - Villanueva de la Torre - Cillamayor - Matabuena

PLANOS de INFORMACIÓN

USOS DEL SUELO Y LA EDIFICACIÓN Santa María de Nava (ámbito urbano)

Escala: 1:1.000 0 25 50 100 m



AYUNTAMIENTO DE BARRUELO DE SANTULLÁN



Plano Nº PI_2.1.6