


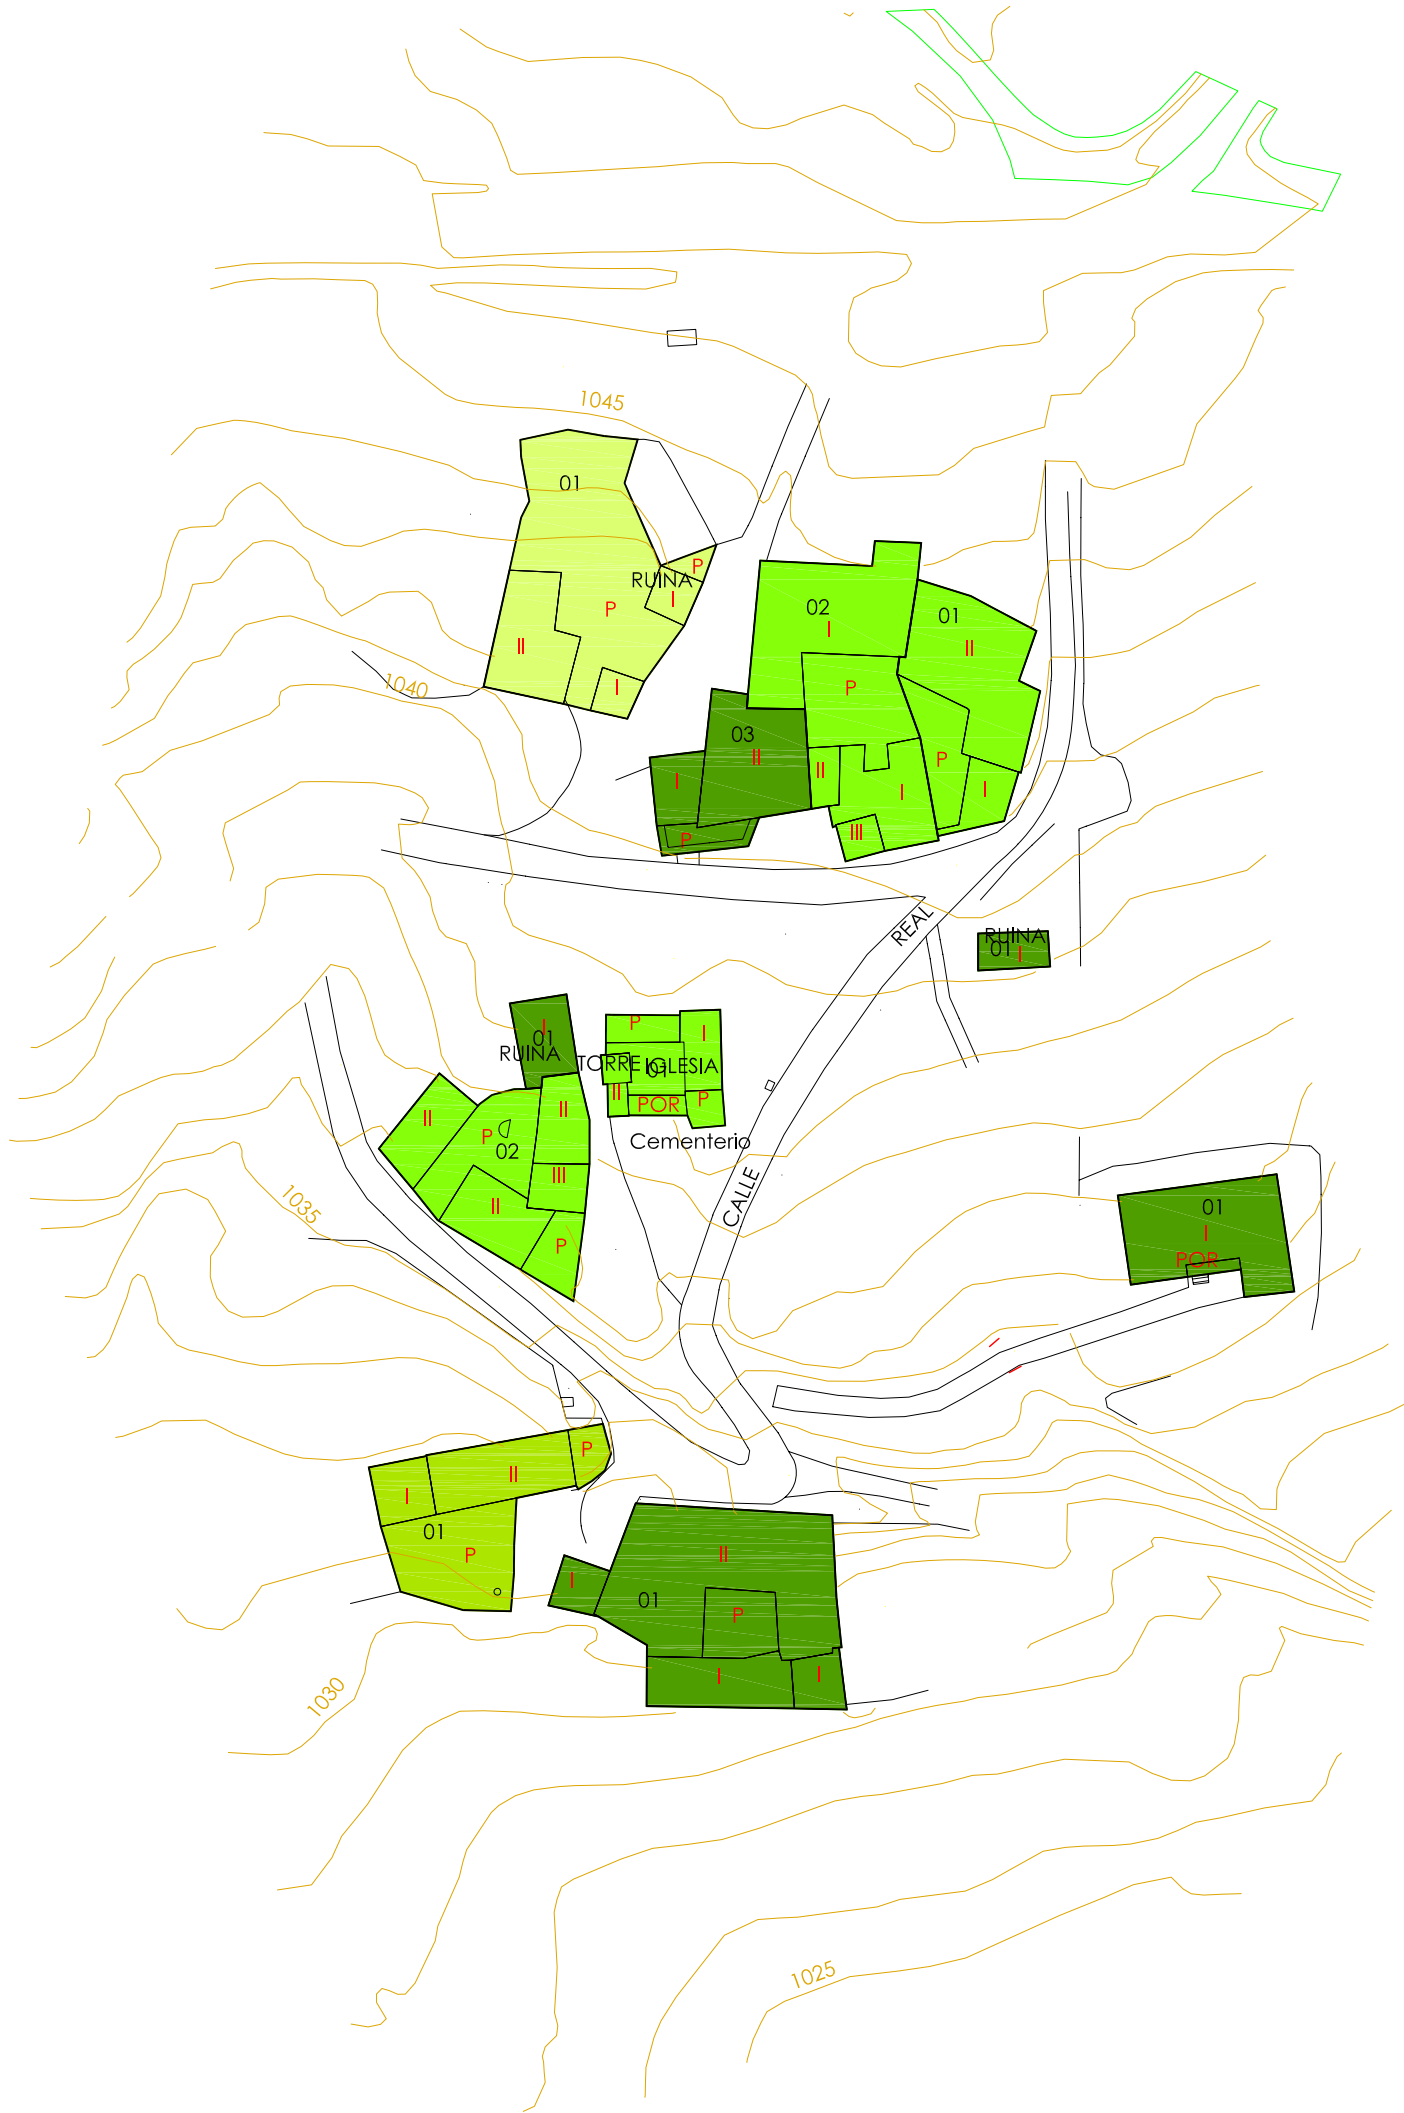


IARIA DE LA NAVA



#### GRADO DE OCUPACIÓN DE PARCELA

- SOLAR
- OCUPACIÓN 0 - 20 %
- OCUPACIÓN 20 - 40 %
- OCUPACIÓN 40 - 60 %
- OCUPACIÓN 60 - 80 %
- OCUPACIÓN 80 - 100 %

Base: Dirección General de Catastro

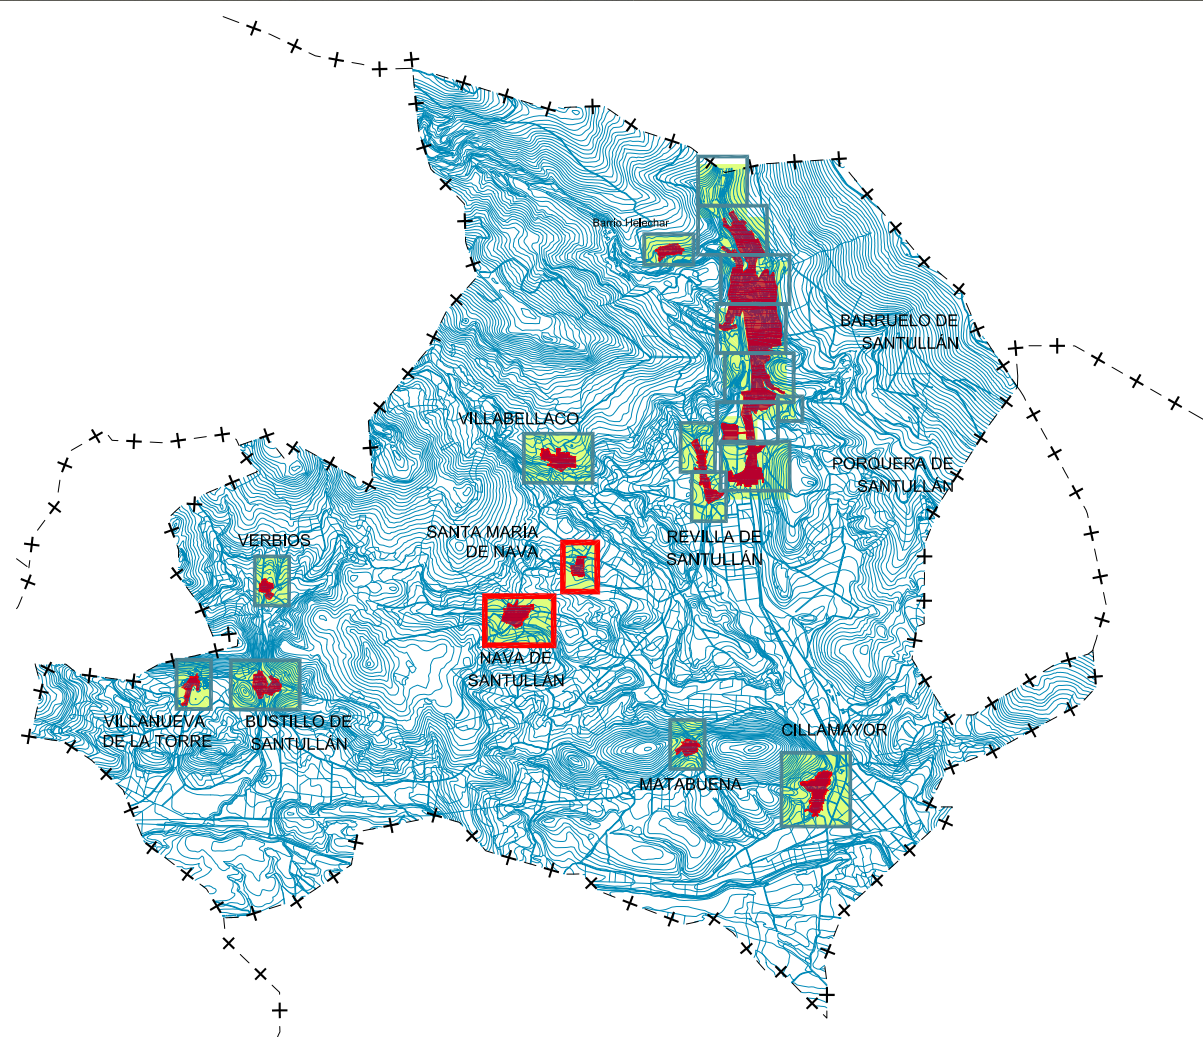

Documento Informativo, Fase: Aprobación Inicial (modificado) FEBRERO 2011

## BARRUELO DE SANTULLÁN (PALENCIA)

### REVISIÓN NORMAS URBANÍSTICAS MUNICIPALES

|          |                       |                       |                        |
|----------|-----------------------|-----------------------|------------------------|
| Núcleos: | Barruelo de Santullán | Villabellaco          | Verbios                |
|          | Helechar              | Santa María de Nava   | Villanueva de la Torre |
|          | Porquera de Santullán | Nava de Santullán     | Cillamayor             |
|          | Revilla de Santullán  | Bustillo de Santullán | Matabuena              |

#### PLANOS de INFORMACIÓN

GRADO OCUPACIÓN DE PARCELA  
Santa María de Nava-Nava de Santullán  
(ámbito urbano)

Escala: 1:1.000 0 25 50 100 m

REF: A12.4.5-29



AYUNTAMIENTO DE  
BARRUELO DE SANTULLÁN



Plano Nº

PI\_2.4.5