

**LÍMITES**

■ ■ ■ ■ ■ LÍMITE DEL TÉRMINO MUNICIPAL

**CLASES Y CATEGORÍAS DEL SUELO**

- SUELO URBANO**
- SU SUELO URBANO
  - SU-C SUELO URBANO Consolidado
  - SU-NC SUELO URBANO No consolidado
- SUELO URBANIZABLE**
- SUR SUELO URBANIZABLE RESIDENCIAL
  - SUR SUELO URBANIZABLE INDUSTRIAL
- SUELO RÚSTICO**
- SR-C SUELO RÚSTICO Común
  - SR-PA SUELO RÚSTICO Protección Agropecuaria (Tierras de regadío y viñedos)
  - SR-PN (p) SUELO RÚSTICO Protección Natural (Pastizal-matorral)
  - SR-PN (f) SUELO RÚSTICO Protección Natural Forestal
  - SR-PN (mup) SUELO RÚSTICO Protección Natural (Montes de utilidad pública)
  - SR-PN (apm) SUELO RÚSTICO Protección Natural Área Protección Medioambiental (HÁBITAT)
  - SR-PN (c) SUELO RÚSTICO Protección Natural Cauces (Cauces + zona de servidumbre)
  - SR-PC (ya) SUELO RÚSTICO Protección Cultural (Yacimiento arqueológico)
  - SR-PE SUELO RÚSTICO Protección Especial
  - SR-PI (c) SUELO RÚSTICO Protección de Infraestructuras (carreteras)
  - SR-PI (ffcc) SUELO RÚSTICO Protección de Infraestructuras (vías férreas)
  - SR-PI (a) SUELO RÚSTICO Protección de Infraestructuras (aerogeneradores)
  - SR-PI (l) SUELO RÚSTICO Protección de Infraestructuras lineal

**CALIFICACIÓN: Área de Ordenanza**

- RESIDENCIAL**
- R\_AC Residencial, Área Central
  - R\_B Residencial barrios
  - R\_EE Residencial, Ensanche extensivo
  - R\_CT Residencial, Conservación tipológica
  - R\_NR Residencial, Núcleos rurales
  - EL\_UP Espacios libres de Uso privado
- INDUSTRIAL**
- I\_1 Industrial grado 1
  - I\_2 Industrial grado 2
  - P\_ZI Prolongación zona industrial
- INDUSTRIAL ASUMIDA**
- IA\_1 Industrial asumida sector SAUI-2
- DOTACIONAL**
- A\_FE Área Ferroviaria




**DOTACIONES URBANÍSTICAS**

- |   |  |
|---|--|
| <b>DU-VP</b> VÍAS PÚBLICAS              | <b>DU-EL</b> ESPACIOS LIBRES               |
| VÍA PÚBLICA ESTRUCTURANTE               | <b>DU-EQ</b> EQUIPAMIENTOS                 |
| RESTO VÍAS-ESPACIOS PÚBLICOS            | EN EDIFICIO COMPLETO                       |
| <b>DU-SU</b> SERVICIOS URBANOS          | EN PLANTA DEL EDIFICIO                     |
| DU-SU-TC TELECOMUNICACIONES             | <b>DU-EQ-AS</b> ADMINISTRATIVO Y SERVICIOS |
| DU-SU-AA ABASTECIMIENTO DE AGUA POTABLE | <b>DU-EQ-DE</b> DEPORTIVO-RECREATIVO       |
| DU-SU-SD SANEAMIENTO Y DEPURACIÓN       | <b>DU-EQ-CT</b> CEMENTERIO                 |
| DU-SU-EE ENERGÍA ELÉCTRICA              | <b>DU-EQ-SA</b> SANITARIO-ASISTENCIAL      |
|   | <b>DU-EQ-EN</b> ENSEÑANZA                  |
|   | <b>DU-EQ-CR</b> CULTURAL Y REUNIÓN         |
|   | <b>DU-EQ-RE</b> RELIGIOSO                  |

**DOTACIONES URBANÍSTICAS PLANEAMIENTO ASUMIDO**

- |                            |                              |
|----------------------------|------------------------------|
| <b>DU-EQ</b> EQUIPAMIENTOS | <b>DU-EL</b> ESPACIOS LIBRES |
| <b>VIALES</b>              |                              |

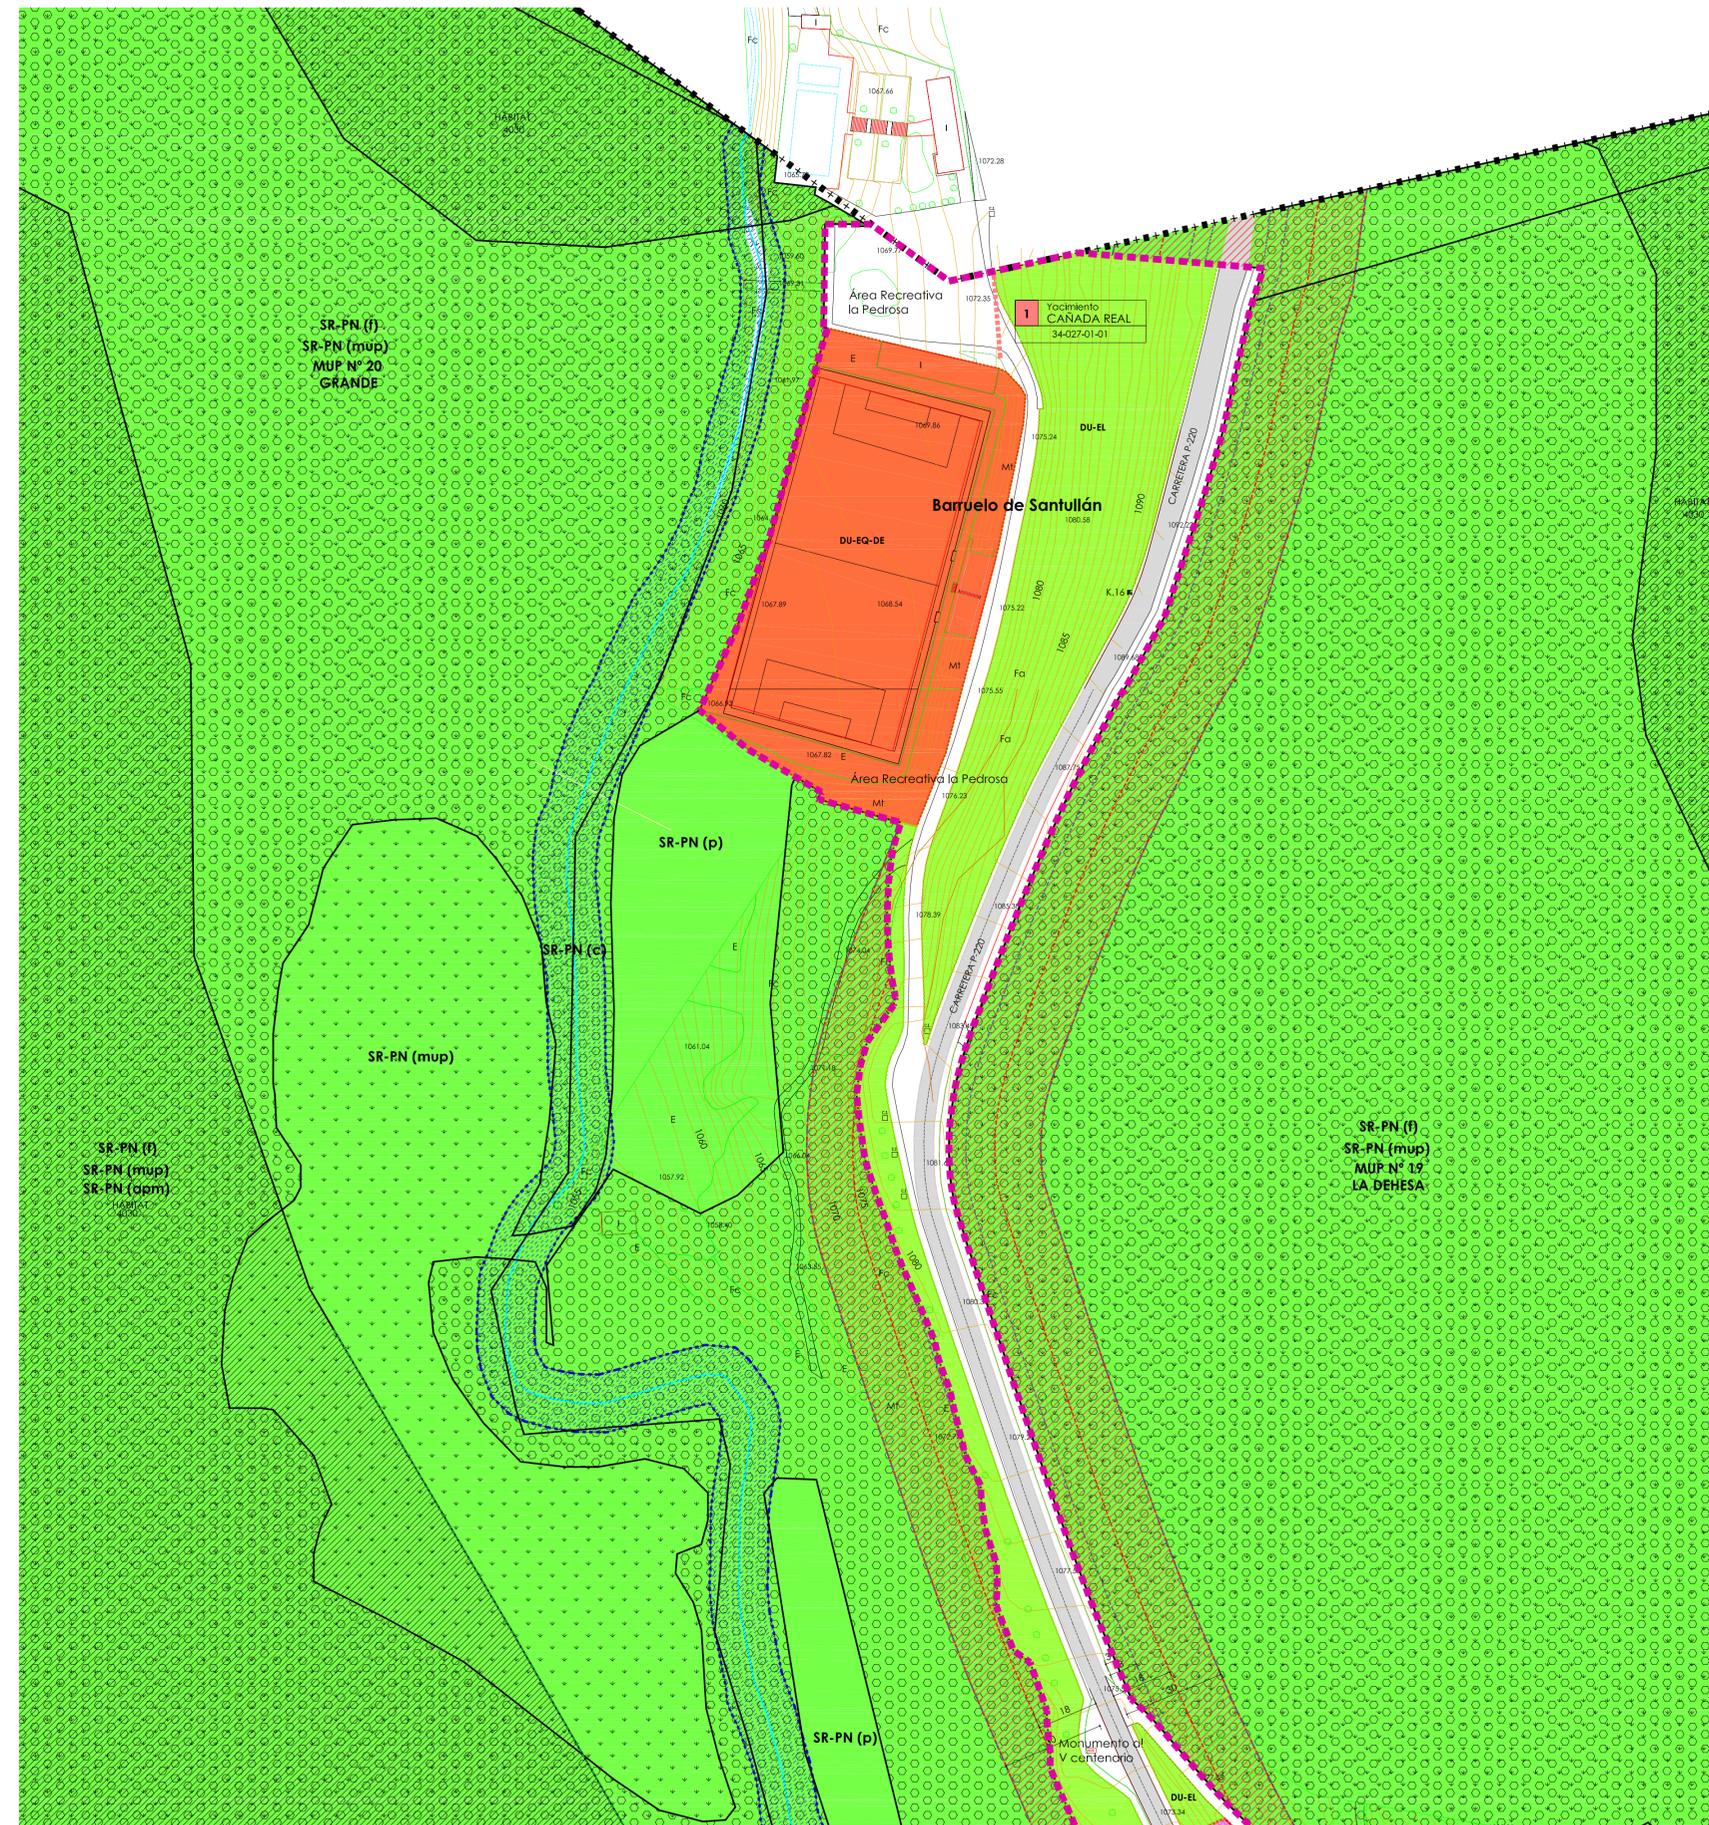

**ÁMBITOS DE PLANEAMIENTO Y GESTIÓN**

- AA-UR/NF/EX-NºX SU-C/Actuación Aislada (A. AISLADA-URBANIZACIÓN/ NORMALIZACIÓN/ EXPROP.)
- SU-NC/ Sector Residencial
- SUR/ Sector Residencial
- SUR/ Sector Industrial
- Área de planeamiento asumido

ETIQUETA	
ST-Nº1	R (#)
0,5	0,5
Sector "La Fuente"	
Sector-Número Sector	

**CATÁLOGO DE ELEMENTOS PROTEGIDOS**

- CATALOGACIÓN SUPRAMUNICIPAL (NATURAL Y PAISAJÍSTICA)**
- HÁBITAT HÁBITAT, SEGÚN ANEXO I DE LA DIRECTIVA 92/43/CEE
- CATALOGACIÓN MUNICIPAL (CULTURAL)**
- BIC BIEN DE INTERÉS CULTURAL
  - ZONA DE PROTECCIÓN BIC CONJUNTOS-EDIFICIOS Y ELEMENTOS DE INTERÉS DE CARÁCTER LOCAL
  - ELEMENTOS DE CATÁLOGO ARQUEOLÓGICO
  - ETN ELEMENTO ETNOLOGICO

**ELEMENTOS DE IMPACTO NEGATIVO Y DISCONFORMIDAD**


- EIN.U E.I.N. USO
- EIN.V E.I.N. VOLUMEN

**DETERMINACIONES DE ORDENACIÓN DETALLADA**

- COTA DE RASANTE
- ALINEACIÓN EXISTENTE
- ALINEACIÓN MODIFICADA
- ALINEACIÓN ESPACIOS LIBRES DE USO PRIVADO
- ANCHO DE VIAL
- VIAL VINCULANTE
- COTAS DE AFECCIÓN
- LÍNEA DE POLICÍA MORTUORIA

**OTRAS INDICACIONES**

- D.P. CARRETERAS
- SERVIDUMBRE CARRETERAS
- LÍNEA EDIFICACIÓN CARRETERAS
- AFECCIÓN CARRETERAS
- COTAS DE AFECCIÓN
- D.P. FCCC
- LÍNEA EDIFICACIÓN FCCC
- ZONA DE PROTECCIÓN FCCC
- LÍNEA DE POLICÍA MORTUORIA

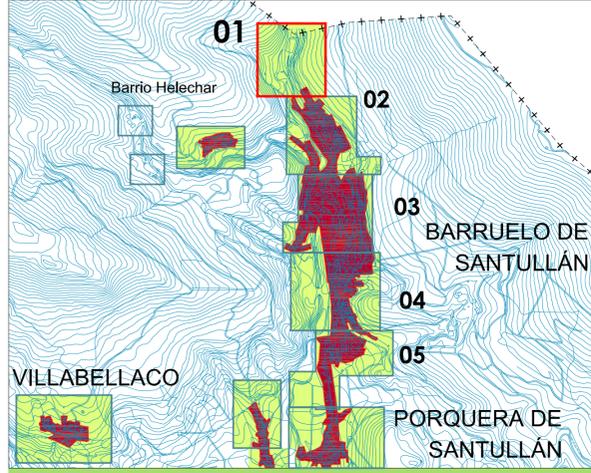

Documento Normativo, Fase: Aprobación Inicial (modificado) FEBRERO 2011

**BARRUELO DE SANTULLÁN (PALENCIA)**

**REVISIÓN NORMAS URBANÍSTICAS MUNICIPALES**

Núcleos: Barrielo de Santullán, Helechar, Porquera de Santullán, Revilla de Santullán, Villabellaco, Santa María de Nava, Nava de Santullán, Bustillo de Santullán, Verbios, Villanueva de la Torre, Cillamayor, Matabuena

PLANOS de INFORMACIÓN

ORDENACIÓN, GESTIÓN DEL SUELO Y CATALOGACIÓN Barrielo de Santullán (ámbito urbano)

Escala: 1:1.000