

DOTACIONES URBANÍSTICAS

- DU-VP VÍAS PÚBLICAS
- VÍA PÚBLICA ESTRUCTURANTE
- DU-SU SERVICIOS URBANOS
- DU-EQ EQUIPAMIENTOS

ÁMBITOS DE PLANEAMIENTO Y GESTIÓN

- SUR/ Sector Residencial
- Área de planeamiento asumido

ETIQUETA

Categoría de suelo		Con. ord. detallada (1). Planeamiento asumido (1)
SU-NC	R (*, #)	Uso predominante
ST-Nº 1	0,5	Densidad máxima (m2/m2)
Sector "La Fuente"		Denominación
		Sector/Número Sector

LÍMITES

- LÍMITE DEL TÉRMINO MUNICIPAL

CLASES Y CATEGORÍAS DEL SUELO

- SUELO URBANO**
- SU SUELO URBANO
 - SU-C SUELO URBANO Consolidado
 - SU-NC SUELO URBANO No consolidado
- SUELO URBANIZABLE**
- SUR SUELO URBANIZABLE RESIDENCIAL
 - SUR SUELO URBANIZABLE INDUSTRIAL
- SUELO RÚSTICO**
- SR-C SUELO RÚSTICO Común
 - SR-PA SUELO RÚSTICO Protección Agropecuaria (Tierras de regadío y viñedos)
 - SR-PN (p) SUELO RÚSTICO Protección Natural (Pastizal-matorral)
 - SR-PN (f) SUELO RÚSTICO Protección Natural Forestal
 - SR-PN (mup) SUELO RÚSTICO Protección Natural (Montes de utilidad pública)
 - SR-PN (apm) SUELO RÚSTICO Protección Natural Área Protección Medioambiental (HÁBITAT)
 - SR-PN (c) SUELO RÚSTICO Protección Natural Cauces (Cauces + zona de servidumbre)
 - SR-PC (ya) SUELO RÚSTICO Protección Cultural (Yacimiento arqueológico)
 - SR-PE SUELO RÚSTICO Protección Especial
 - SR-PI (c) SUELO RÚSTICO Protección de Infraestructuras (carreteras)
 - SR-PI (ffcc) SUELO RÚSTICO Protección de Infraestructuras (vías férreas)
 - SR-PI (a) SUELO RÚSTICO Protección de Infraestructuras (aerogeneradores)
 - SR-PI (l) SUELO RÚSTICO Protección de Infraestructuras lineal

CATÁLOGO DE ELEMENTOS PROTEGIDOS

CATALOGACIÓN SUPRAMUNICIPAL (NATURAL Y PAISAJÍSTICA)

- HÁBITAT HÁBITAT. SEGÚN ANEXO I DE LA DIRECTIVA 92/43/CEE

CATALOGACIÓN MUNICIPAL (CULTURAL)



- BIC BIEN DE INTERÉS CULTURAL
- ZONA DE PROTECCIÓN BIC
- CONJUNTOS-EDIFICIOS Y ELEMENTOS DE INTERÉS DE CARÁCTER LOCAL
- ELEMENTOS DE CATÁLOGO ARQUEOLÓGICO

Nº	Tipo de Bien
	Nombre
	Código IACTL

- ETN ELEMENTO ETNOLÓGICO

OTRAS INDICACIONES

- D.P. CARRETERAS
- SERVIDUMBRE CARRETERAS
- LÍNEA EDIFICACIÓN CARRETERAS
- AFECTACIÓN CARRETERAS
- COTAS DE AFECTACIÓN
- LÍNEA DE POLICÍA MORTUORIA

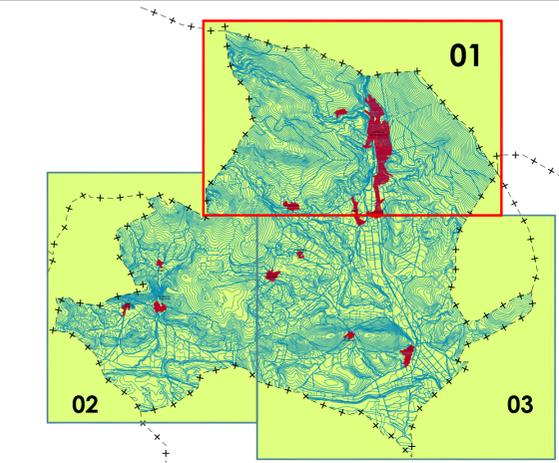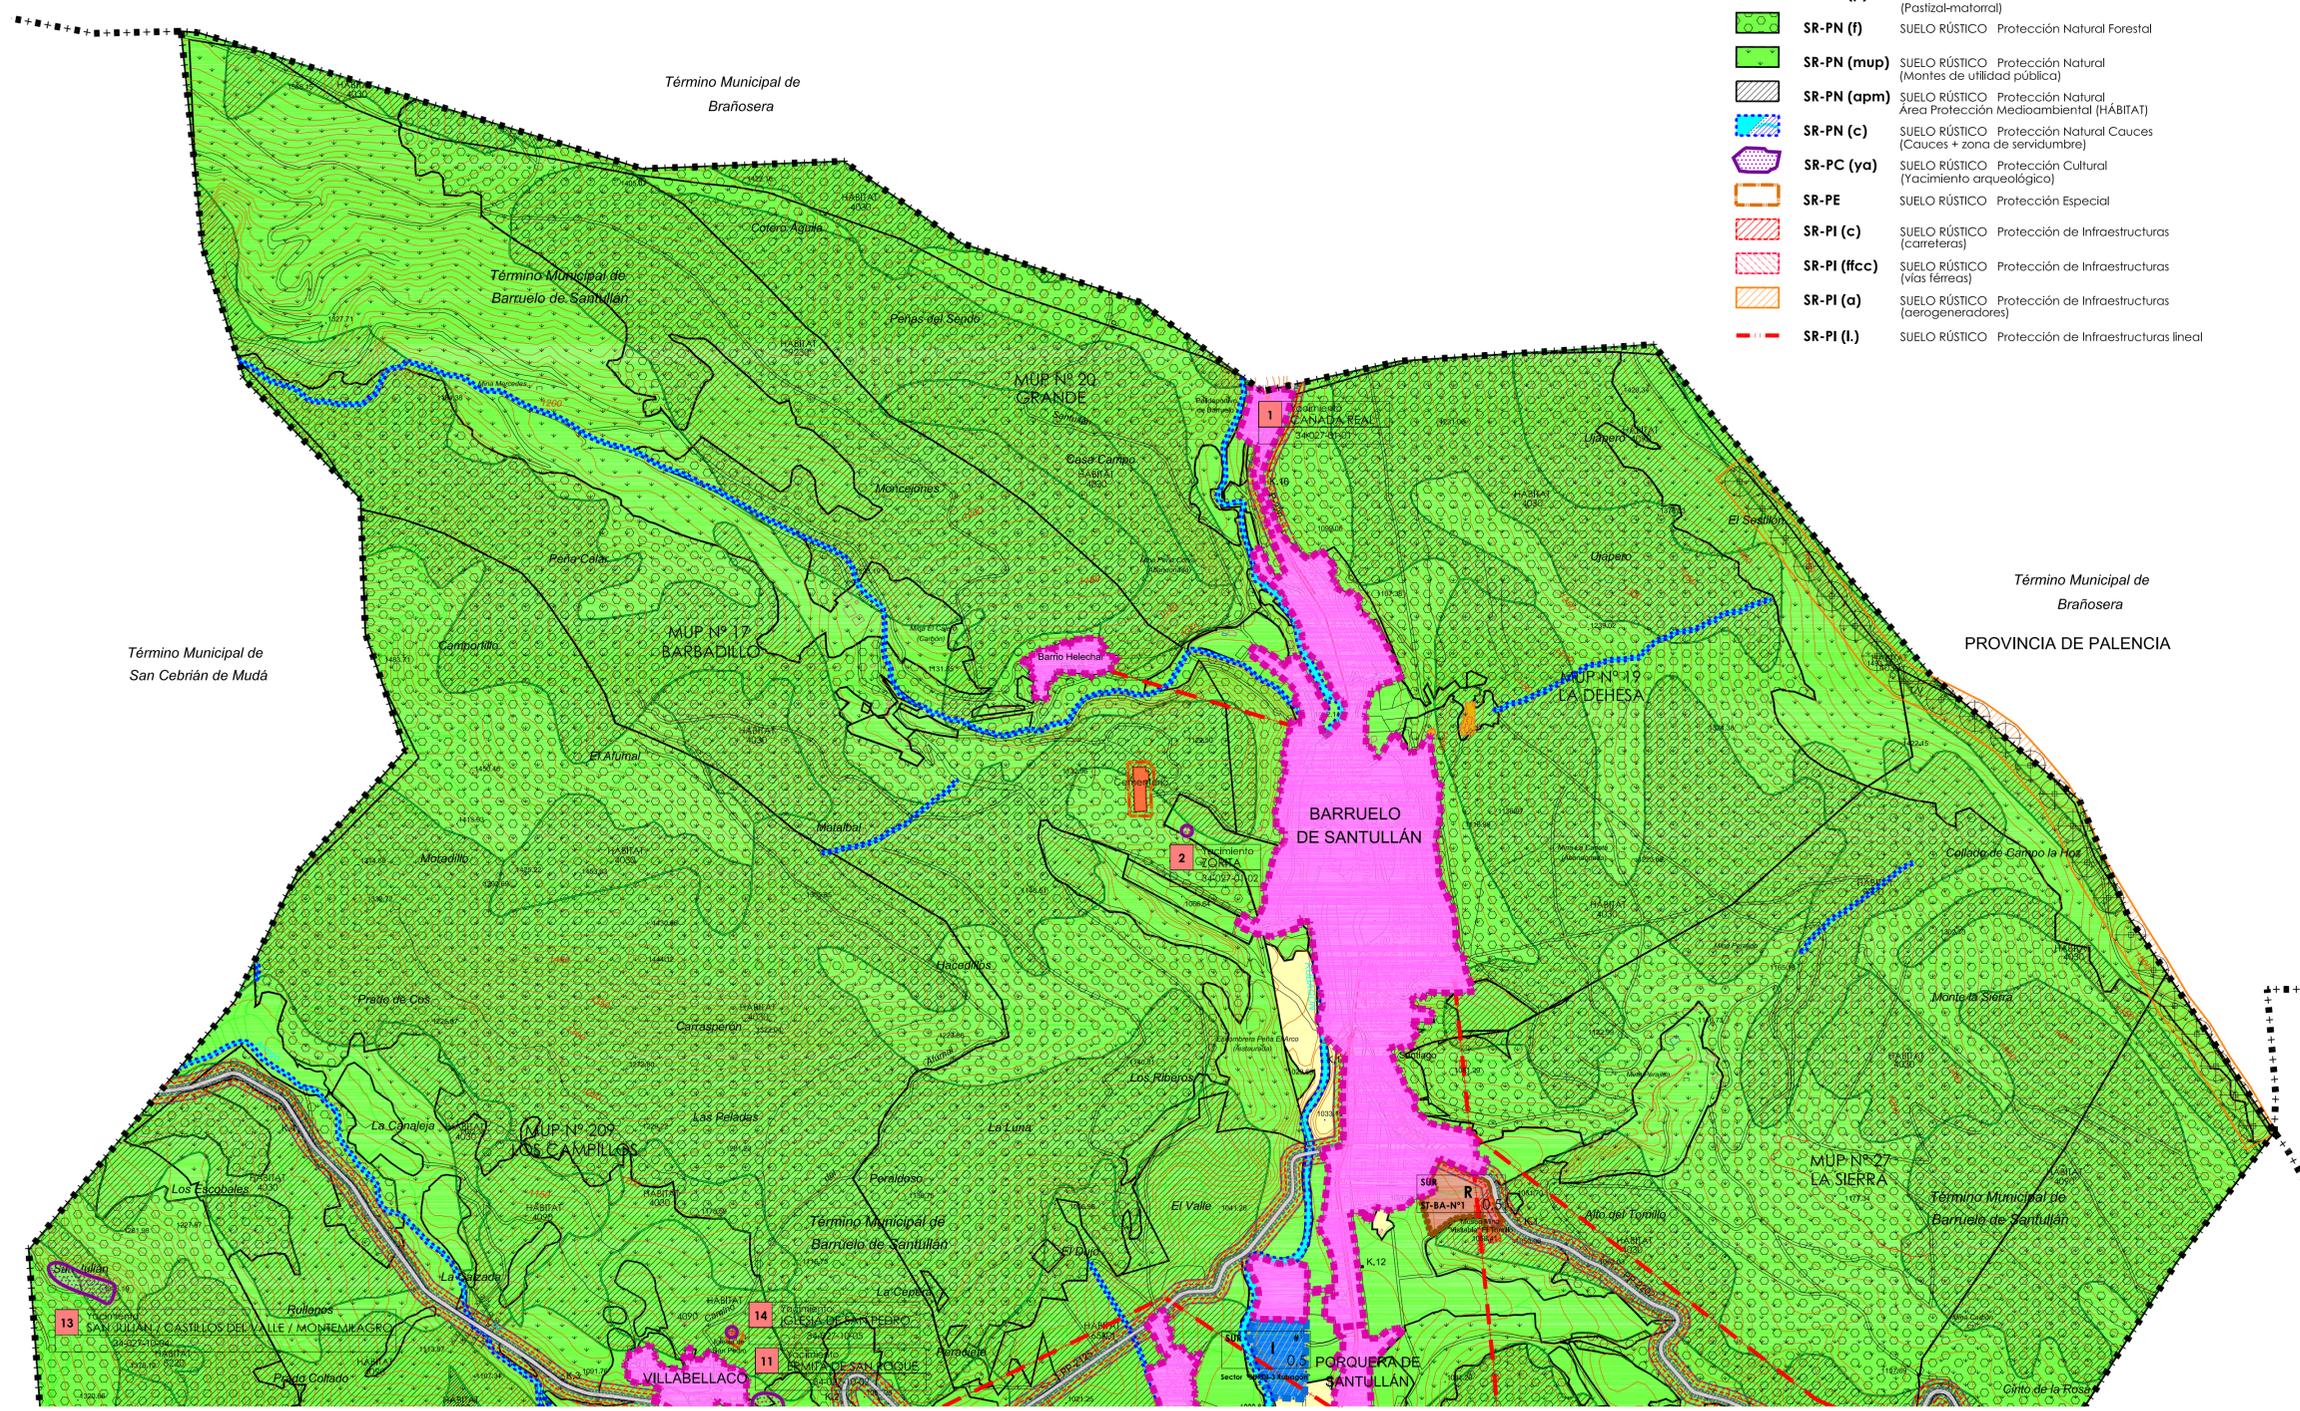

Documento Normativo. Fase: Aprobación Inicial SEPTIEMBRE 2010

BARRUELO DE SANTULLÁN (PALENCIA)

REVISIÓN NORMAS URBANÍSTICAS MUNICIPALES

- Núcleos:**
- Baruelo de Santullán
 - Helechar
 - Porquera de Santullán
 - Revilla de Santullán
 - Villabellaco
 - Santa María de Nava
 - Nava de Santullán
 - Bustillo de Santullán
 - Verbios
 - Villanueva de la Torre
 - Cillamayor
 - Matabuena

PLANOS de INFORMACIÓN
CLASIFICACIÓN, ORDENACIÓN Y CATALOGACIÓN DEL SUELO
Término Municipal

Escala: 1:10.000