

**LÍMITES**

■ ■ ■ ■ ■ LÍMITE DEL TÉRMINO MUNICIPAL

**CLASES Y CATEGORÍAS DEL SUELO**

- SUELO URBANO**
- SU SUELO URBANO
  - SU-C SUELO URBANO Consolidado
  - SU-NC SUELO URBANO No consolidado
- SUELO URBANIZABLE**
- SUR SUELO URBANIZABLE RESIDENCIAL
  - SUR SUELO URBANIZABLE INDUSTRIAL
- SUELO RÚSTICO**
- SR-C SUELO RÚSTICO Común
  - SR-PA SUELO RÚSTICO Protección Agropecuaria (Tierras de regadío y viñedos)
  - SR-PN (p) SUELO RÚSTICO Protección Natural (Pastizal-matorral)
  - SR-PN (f) SUELO RÚSTICO Protección Natural Forestal
  - SR-PN (mup) SUELO RÚSTICO Protección Natural (Montes de utilidad pública)
  - SR-PN (apm) SUELO RÚSTICO Protección Natural Área Protección Medioambiental (HÁBITAT)
  - SR-PN (c) SUELO RÚSTICO Protección Natural Cauces (Cauces + zona de servidumbre)
  - SR-PC (ya) SUELO RÚSTICO Protección Cultural (Yacimiento arqueológico)
  - SR-PE SUELO RÚSTICO Protección Especial
  - SR-PI (c) SUELO RÚSTICO Protección de Infraestructuras (carreteras)
  - SR-PI (ffcc) SUELO RÚSTICO Protección de Infraestructuras (vías férreas)
  - SR-PI (a) SUELO RÚSTICO Protección de Infraestructuras (aerogeneradores)
  - SR-PI (l) SUELO RÚSTICO Protección de Infraestructuras lineal

**CALIFICACIÓN: Área de Ordenanza**

- RESIDENCIAL**
- R\_AC Residencial, Área Central
  - R\_B Residencial barrios
  - R\_EE Residencial, Ensanche extensivo
  - R\_CT Residencial, Conservación tipológica
  - R\_NR Residencial, Núcleos rurales
  - EL\_UP Espacios libres de Uso privado
- INDUSTRIAL**
- I\_1 Industrial grado 1
  - I\_2 Industrial grado 2
  - P\_ZI Prolongación zona industrial
- INDUSTRIAL ASUMIDA**
- IA\_1 Industrial asumida sector SAUI-2
- DOTACIONAL**
- A\_FE Área Ferroviaria




**DOTACIONES URBANÍSTICAS**

- DU-VP VÍAS PÚBLICAS**
- VÍA PÚBLICA ESTRUCTURANTE
  - RESTO VÍAS-ESPACIOS PÚBLICOS
- DU-SU SERVICIOS URBANOS**
- DU-SU-TC TELECOMUNICACIONES
  - DU-SU-AA ABASTECIMIENTO DE AGUA POTABLE
  - DU-SU-SD SANEAMIENTO Y DEPURACIÓN
  - DU-SU-EE ENERGÍA ELÉCTRICA
- DU-EL ESPACIOS LIBRES**
- DU-EQ EQUIPAMIENTOS
  - EN EDIFICIO COMPLETO
  - EN PLANTA DEL EDIFICIO
  - DU-EQ-AS ADMINISTRATIVO Y SERVICIOS
  - DU-EQ-DE DEPORTIVO-RECREATIVO
  - DU-EQ-CT CEMENTERIO
  - DU-EQ-SA SANITARIO-ASISTENCIAL
  - DU-EQ-EN ENSEÑANZA
  - DU-EQ-CR CULTURAL Y REUNIÓN
  - DU-EQ-RE RELIGIOSO

**DOTACIONES URBANÍSTICAS PLANEAMIENTO ASUMIDO**

- DU-EQ EQUIPAMIENTOS
- VIALES
- DU-EL ESPACIOS LIBRES

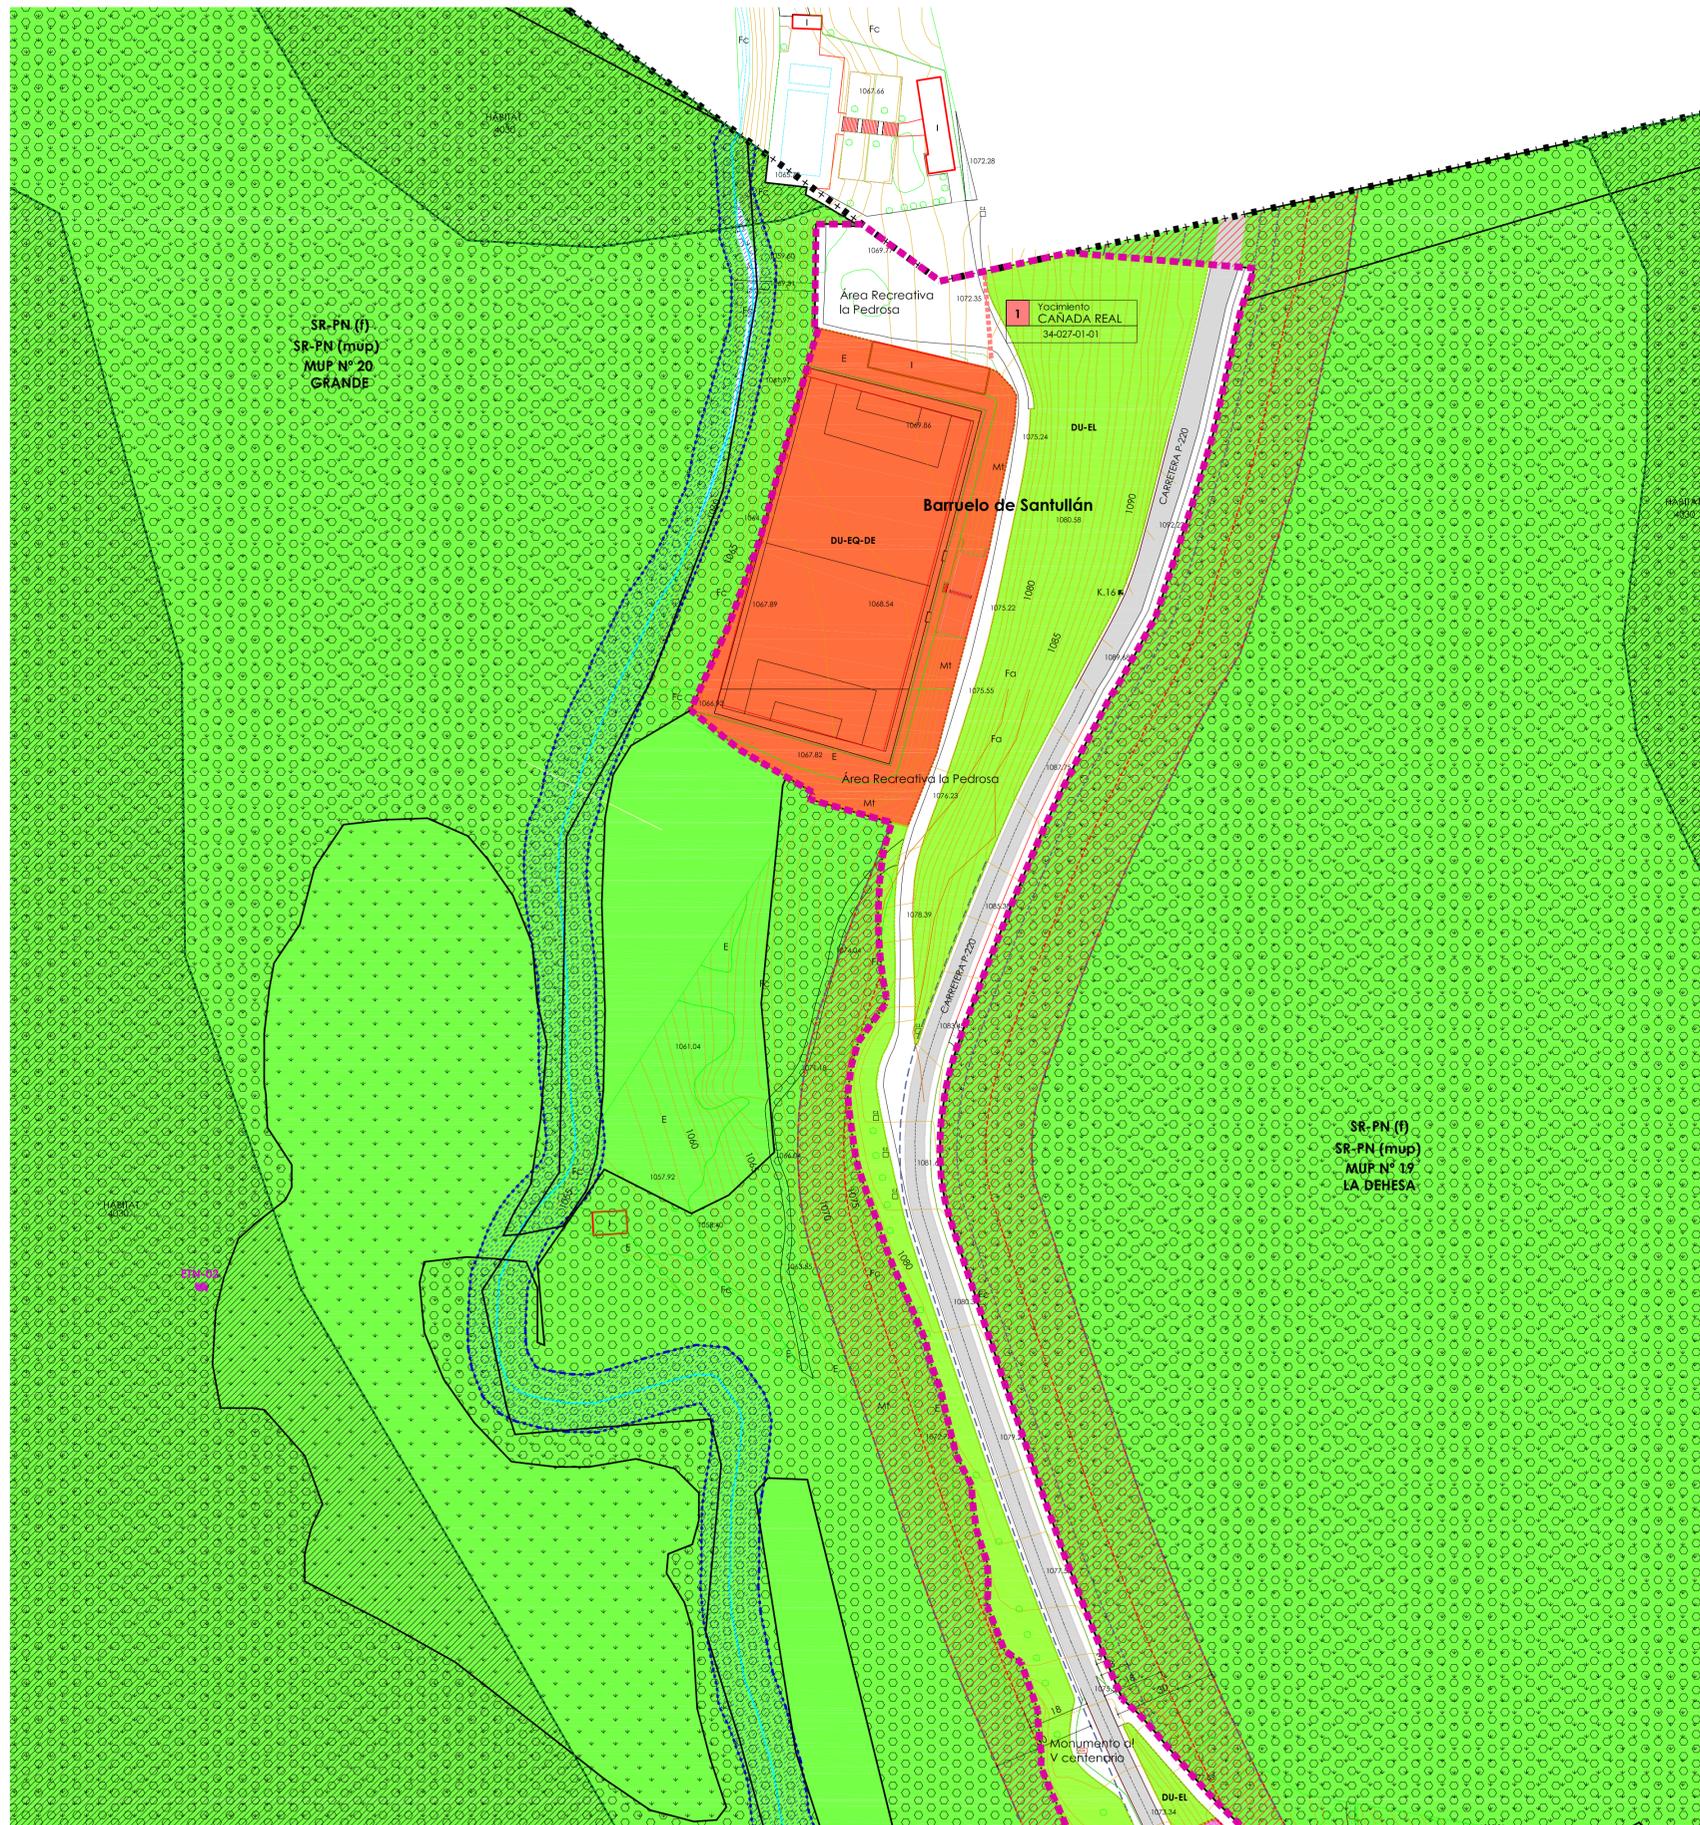

**ÁMBITOS DE PLANEAMIENTO Y GESTIÓN**

- AA-UR/NF/EX-NºX SU-C/Actuación Aislada (A. AISLADA-URBANIZACIÓN/ NORMALIZACIÓN/ EXPROP.)
- SU-NC/ Sector Residencial
- SUR/ Sector Residencial
- Área de planeamiento asumido

**ETIQUETA**

SU-NC	R	(*)	Con ord. districada (*) Planeamiento asumido(*)
ST-Nº1	0,5		Uso predominante
Sector "La Fuente"			Densidad máxima (m2c/m2)
			Denominación
			Sector-Numero Sector

**CATÁLOGO DE ELEMENTOS PROTEGIDOS**

- CATALOGACIÓN SUPRAMUNICIPAL (NATURAL Y PAISAJÍSTICA)**
- HÁBITAT HÁBITAT, SEGÚN ANEXO I DE LA DIRECTIVA 92/43/CEE
- CATALOGACIÓN MUNICIPAL (CULTURAL)**
- BIC BIEN DE INTERÉS CULTURAL
  - ZONA DE PROTECCIÓN BIC
  - CONJUNTOS-EDIFICIOS Y ELEMENTOS DE INTERÉS DE CARÁCTER LOCAL
  - ELEMENTOS DE CATÁLOGO ARQUEOLÓGICO
- ETN** ELEMENTO ETNOLOGICO

**ELEMENTOS DE IMPACTO NEGATIVO Y DISCONFORMIDAD**


- EIN.U E.I.N. USO
- EIN.V E.I.N. VOLUMEN

**DETERMINACIONES DE ORDENACIÓN DETALLADA**

- COTA DE RASANTE
- ANCHO DE VIAL
- VIAL VINCULANTE
- ALINEACIÓN EXISTENTE
- ALINEACIÓN MODIFICADA
- ALINEACIÓN ESPACIOS LIBRES DE USO PRIVADO

**OTRAS INDICACIONES**

- D.P. CARRETERAS
- SERVIDUMBRE CARRETERAS
- LÍNEA EDIFICACIÓN CARRETERAS
- AFECCIÓN CARRETERAS
- COTAS DE AFECCIÓN
- D.P. FFCC
- LÍNEA EDIFICACIÓN FFCC
- ZONA DE PROTECCIÓN FFCC
- LÍNEA DE POLICÍA MORTUORIA

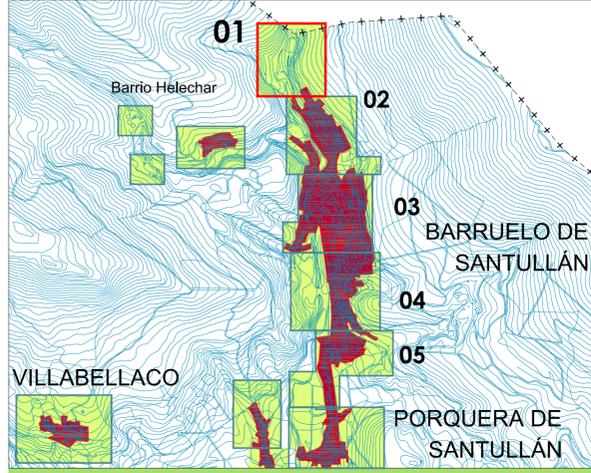

Documento Normativo, Fase: Aprobación Inicial SEPTIEMBRE 2010

**BARRUELO DE SANTULLÁN (PALENCIA)**

**REVISIÓN NORMAS URBANÍSTICAS MUNICIPALES**

- Núcleos:**
- Barruelo de Santullán
  - Helechar
  - Porquera de Santullán
  - Revilla de Santullán
  - Villabellaco
  - Santa María de Nava
  - Nava de Santullán
  - Bustillo de Santullán
  - Verbios
  - Villanueva de la Torre
  - Cillamayor
  - Matabuena

**PLANOS de INFORMACIÓN**

**ORDENACIÓN, GESTIÓN DEL SUELO Y CATALOGACIÓN Barruelo de Santullán (ámbito urbano)**

Escala: 1:1.000