

LÍMITES

■+■+■ LÍMITE DEL TÉRMINO MUNICIPAL

CLASES Y CATEGORÍAS DEL SUELO

SUELO URBANO

- SU SUELO URBANO
- SU-C SUELO URBANO Consolidado
- SU-NC SUELO URBANO No consolidado

SUELO URBANIZABLE

- SUR SUELO URBANIZABLE RESIDENCIAL
- SUR SUELO URBANIZABLE INDUSTRIAL

SUELO RÚSTICO

- SR-C SUELO RÚSTICO Común
- SR-PA SUELO RÚSTICO Protección Agropecuaria (Tierras de utilidad pública)
- SR-PN (p) SUELO RÚSTICO Protección Natural (Pastoral-matorral)
- SR-PN (f) SUELO RÚSTICO Protección Natural Forestal
- SR-PN (mup) SUELO RÚSTICO Protección Natural (Montes de utilidad pública)
- SR-PN (apm) SUELO RÚSTICO Protección Natural Área Protección Medioambiental (HÁBITAT)
- SR-PN (c) SUELO RÚSTICO Protección Natural Cauces (Cauces + zona de servidumbre)
- SR-PC (ya) SUELO RÚSTICO Protección Cultural (Yacimiento arqueológico)
- SR-PE SUELO RÚSTICO Protección Especial
- SR-PI (c) SUELO RÚSTICO Protección de Infraestructuras (carreteras)
- SR-PI (ffc) SUELO RÚSTICO Protección de Infraestructuras (vías férreas)
- SR-PI (a) SUELO RÚSTICO Protección de Infraestructuras (aerogeneradores)
- SR-PI (l) SUELO RÚSTICO Protección de Infraestructuras lineal

CALIFICACIÓN: Área de Ordenanza

RESIDENCIAL

- R_AC Residencial, Área Central
- R_B Residencial barrios
- R_EE Residencial, Ensanche extensivo
- R_CT Residencial, Conservación tipológica
- R_NR Residencial, Núcleos rurales
- EL_UP Espacios libres de Uso privado

INDUSTRIAL

- I_1 Industrial grado 1
- I_2 Industrial grado 2
- P_ZI Prolongación zona industrial

INDUSTRIAL ASUMIDA

- IA_1 Industrial asumida sector SAUI-2

DOTACIONAL

- A_FE Área Ferroviaria

DOTACIONES URBANÍSTICAS

DU-VP VÍAS PÚBLICAS

- VÍA PÚBLICA ESTRUCTURANTE
- RESTO VÍAS-ESPACIOS PÚBLICOS

DU-SU SERVICIOS URBANOS


- DU-SU-TC TELECOMUNICACIONES
- DU-SU-AA ABASTECIMIENTO DE AGUA POTABLE
- DU-SU-SD SANEAMIENTO Y DEPURACIÓN
- DU-SU-EE ENERGÍA ELÉCTRICA

DU-EL ESPACIOS LIBRES

- DU-EQ EQUIPAMENTOS
- EN EDIFICIO COMPLETO
- EN PLANTA DEL EDIFICIO

DU-EQ-AS ADMINISTRATIVO Y SERVICIOS

- DU-EQ-DE DEPORTIVO-RECREATIVO
- DU-EQ-CT CEMENTERIO
- DU-EQ-SA SANITARIO-ASISTENCIAL
- DU-EQ-EN ENSEÑANZA
- DU-EQ-CR CULTURAL Y REUNIÓN
- DU-EQ-RE RELIGIOSO

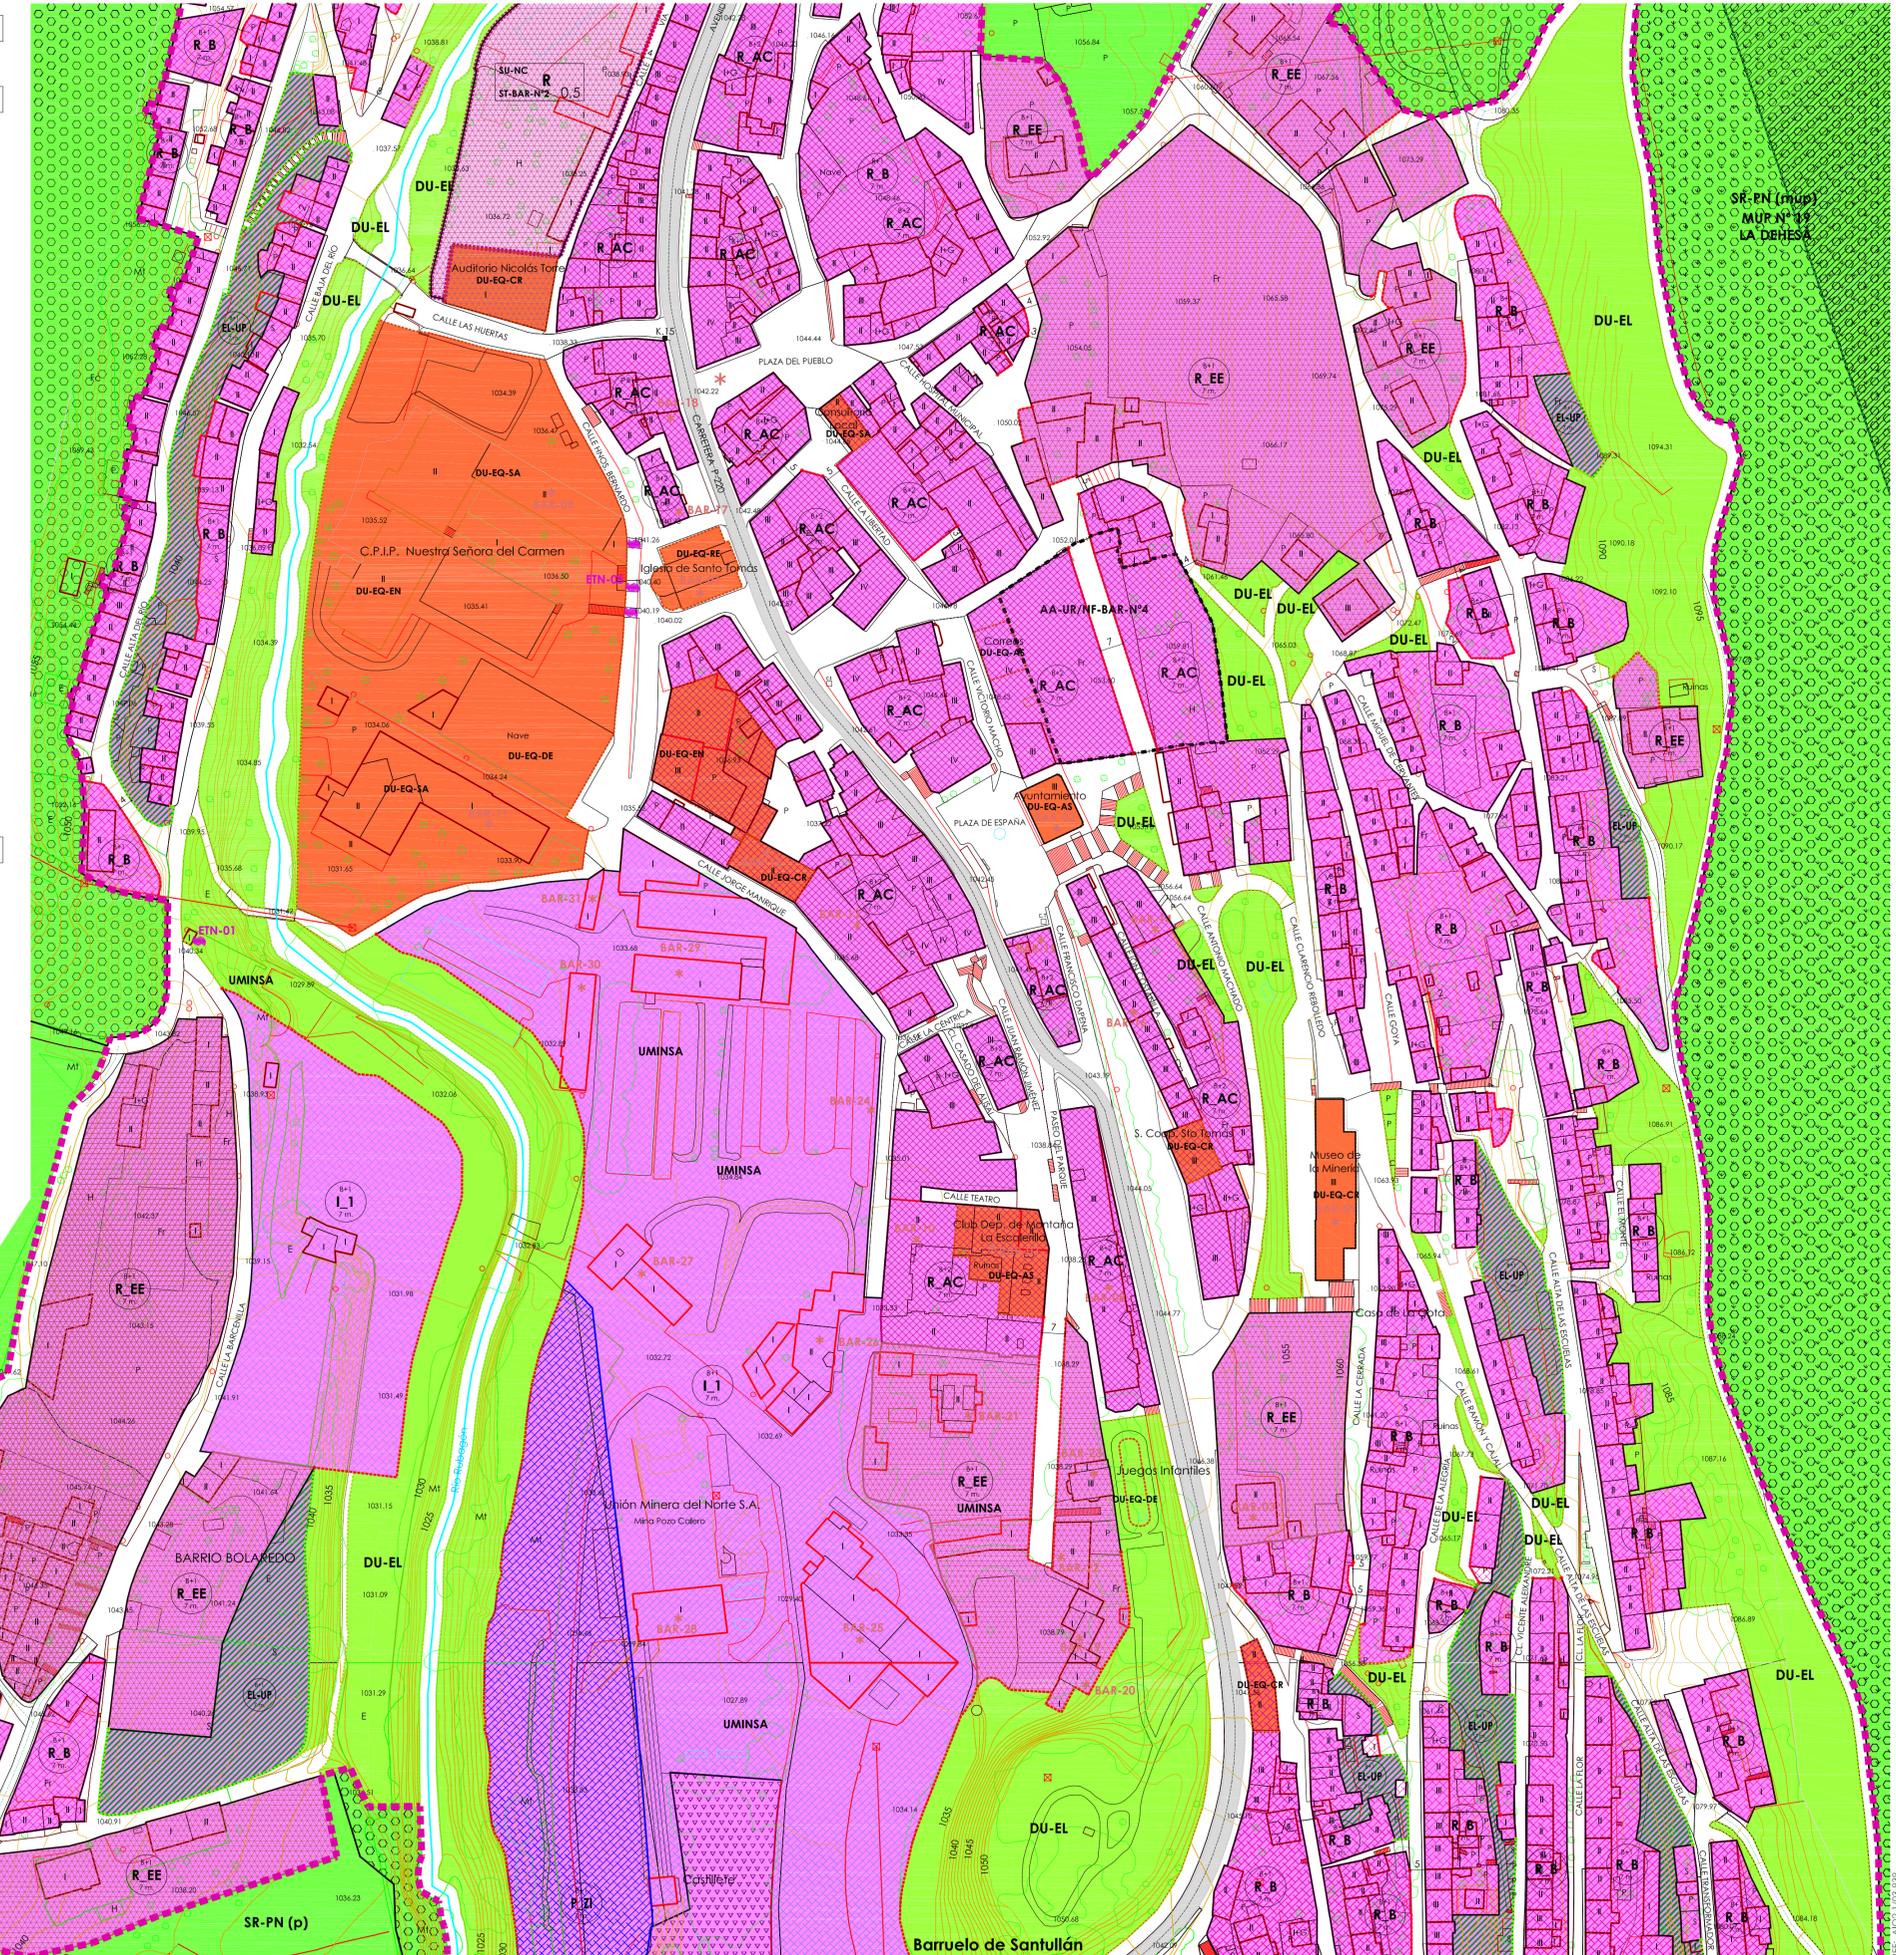

DOTACIONES URBANÍSTICAS PLANEAMIENTO ASUMIDO

DU-EQ EQUIPAMENTOS DU-EL ESPACIOS LIBRES

ÁMBITOS DE PLANEAMIENTO Y GESTIÓN

- AA-UR/NF/EX-Nº SU-C/Actuación Aislada (A. AISLADA-URBANIZACIÓN/ NORMALIZACIÓN/ EXPROP.)
- SU-NC/ Sector Residencial
- SUR/ Sector Residencial
- Área de planeamiento asumido

ETIQUETA

SU-NC	R (r)	Con ord. detallada (*) Planeamiento comunitario
ST-Nº 1	0,5	Uso predominante
Sector "La Fuente"		Densidad máxima (m ² /m ²)
		Denominación
		Sector-Número Sector

CATÁLOGO DE ELEMENTOS PROTEGIDOS

CATALOGACIÓN SUPRAMUNICIPAL (NATURAL Y PAISAJÍSTICA)

- HÁBITAT HÁBITAT, SEGÚN ANEXO I DE LA DIRECTIVA 92/43/CEE

CATALOGACIÓN MUNICIPAL (CULTURAL)

- BIC BIEN DE INTERÉS CULTURAL
- ZONA DE PROTECCIÓN BIC
- CONJUNTOS-EDIFICIOS Y ELEMENTOS DE INTERÉS DE CARÁCTER LOCAL
- ELEMENTOS DE CATÁLOGO ARQUEOLÓGICO

Nº	Tipo de Bien	Nombre	Código IACYL
----	--------------	--------	--------------

ETN ELEMENTO ETNOLÓGICO

ELEMENTOS DE IMPACTO NEGATIVO Y DISCONFORMIDAD


- EIN.U E.I.N. USO
- EIN.V E.I.N. VOLUMEN

DETERMINACIONES DE ORDENACIÓN DETALLADA

- 379.95 COTA DE RASANTE
- ALINEACIÓN EXISTENTE
- ALINEACIÓN MODIFICADA
- ALINEACIÓN ESPACIOS LIBRES DE USO PRIVADO

OTRAS INDICACIONES

- D.P. CARRETERAS
- SERVIDUMBRE CARRETERAS
- LÍNEA EDIFICACIÓN CARRETERAS
- AFECCIÓN CARRETERAS
- COTAS DE AFECCIÓN
- D.P. FCCC
- LÍNEA EDIFICACIÓN FCCC
- ZONA DE PROTECCIÓN FCCC
- LÍNEA DE POLICÍA MORTUORIA

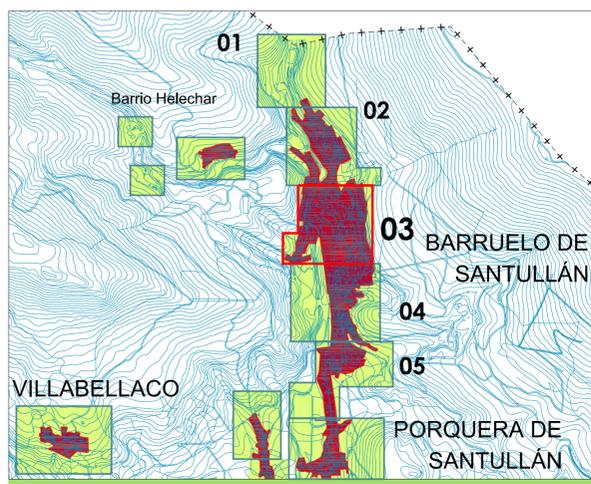

Documento Normativo, Fase: Aprobación Inicial SEPTIEMBRE 2010

BARRUELO DE SANTULLÁN (PALENCIA)

REVISIÓN NORMAS URBANÍSTICAS MUNICIPALES

Núcleos: Barruelo de Santullán - Helechar - Porquera de Santullán - Revilla de Santullán - Villabellaco - Santa María de Nava - Nava de Santullán - Bustillo de Santullán - Verbios - Villanueva de la Torre - Cillamayor - Matabuena

PLANOS de INFORMACIÓN

ORDENACIÓN, GESTIÓN DEL SUELO Y CATALOGACIÓN
Barruelo de Santullán (ámbito urbano)

Escala: 1:1.000

AYUNTAMIENTO DE BARRUELO DE SANTULLÁN

NIROSA EQUIPO REDACTOR

Plano Nº **PO_2.1-03**