

LÍMITES

■ ■ ■ ■ ■ LÍMITE DEL TÉRMINO MUNICIPAL

CLASES Y CATEGORÍAS DEL SUELO

- SUELO URBANO**
- SU SUELO URBANO
 - SU-C SUELO URBANO Consolidado
 - SU-NC SUELO URBANO No consolidado
- SUELO URBANIZABLE**
- SUR SUELO URBANIZABLE RESIDENCIAL
 - SUR SUELO URBANIZABLE INDUSTRIAL
- SUELO RÚSTICO**
- SR-C SUELO RÚSTICO Común
 - SR-PA SUELO RÚSTICO Protección Agropecuaria (Tierras de regadío y viñedos)
 - SR-PN (p) SUELO RÚSTICO Protección Natural (Pastizal-matorral)
 - SR-PN (f) SUELO RÚSTICO Protección Natural Forestal
 - SR-PN (mup) SUELO RÚSTICO Protección Natural (Montes de utilidad pública)
 - SR-PN (apm) SUELO RÚSTICO Protección Natural Área Protección Medioambiental (HÁBITAT)
 - SR-PN (c) SUELO RÚSTICO Protección Natural Cauces (Cauces + zona de servidumbre)
 - SR-PC (ya) SUELO RÚSTICO Protección Cultural (Yacimiento arqueológico)
 - SR-PE SUELO RÚSTICO Protección Especial
 - SR-PI (c) SUELO RÚSTICO Protección de Infraestructuras (carreteras)
 - SR-PI (ffc) SUELO RÚSTICO Protección de Infraestructuras (vías férreas)
 - SR-PI (a) SUELO RÚSTICO Protección de Infraestructuras (aerogeneradores)
 - SR-PI (l) SUELO RÚSTICO Protección de Infraestructuras lineal

CALIFICACIÓN: Área de Ordenanza

- RESIDENCIAL**
- R_AC Residencial, Área Central
 - R_B Residencial barrios
 - R_EE Residencial, Ensanche extensivo
 - R_CT Residencial, Conservación tipológica
 - R_NR Residencial, Núcleos rurales
 - EL_UP Espacios libres de Uso privado
- INDUSTRIAL**
- I_1 Industrial grado 1
 - I_2 Industrial grado 2
 - P_ZI Prolongación zona industrial
- INDUSTRIAL ASUMIDA**
- IA_1 Industrial asumida sector SAUI-2
- DOTACIONAL**
- A_FE Área Ferroviaria




DOTACIONES URBANÍSTICAS

- DU-VP VÍAS PÚBLICAS**
- VÍA PÚBLICA ESTRUCTURANTE
 - RESTO VÍAS-ESPACIOS PÚBLICOS
- DU-SU SERVICIOS URBANOS**
- DU-SU-TC TELECOMUNICACIONES
 - DU-SU-AA ABASTECIMIENTO DE AGUA POTABLE
 - DU-SU-SD SANEAMIENTO Y DEPURACIÓN
 - DU-SU-EE ENERGÍA ELÉCTRICA
- DU-EL ESPACIOS LIBRES**
- DU-EQ EQUIPAMIENTOS
 - EN EDIFICIO COMPLETO
 - EN PLANTA DEL EDIFICIO
 - DU-EQ-AS ADMINISTRATIVO Y SERVICIOS
 - DU-EQ-DE DEPORTIVO-RECREATIVO
 - DU-EQ-CT CEMENTERIO
 - DU-EQ-SA SANITARIO-ASISTENCIAL
 - DU-EQ-EN ENSEÑANZA
 - DU-EQ-CR CULTURAL Y REUNIÓN
 - DU-EQ-RE RELIGIOSO

DOTACIONES URBANÍSTICAS PLANEAMIENTO ASUMIDO

- DU-EQ EQUIPAMIENTOS**
- DU-EL ESPACIOS LIBRES**
- VIALES**

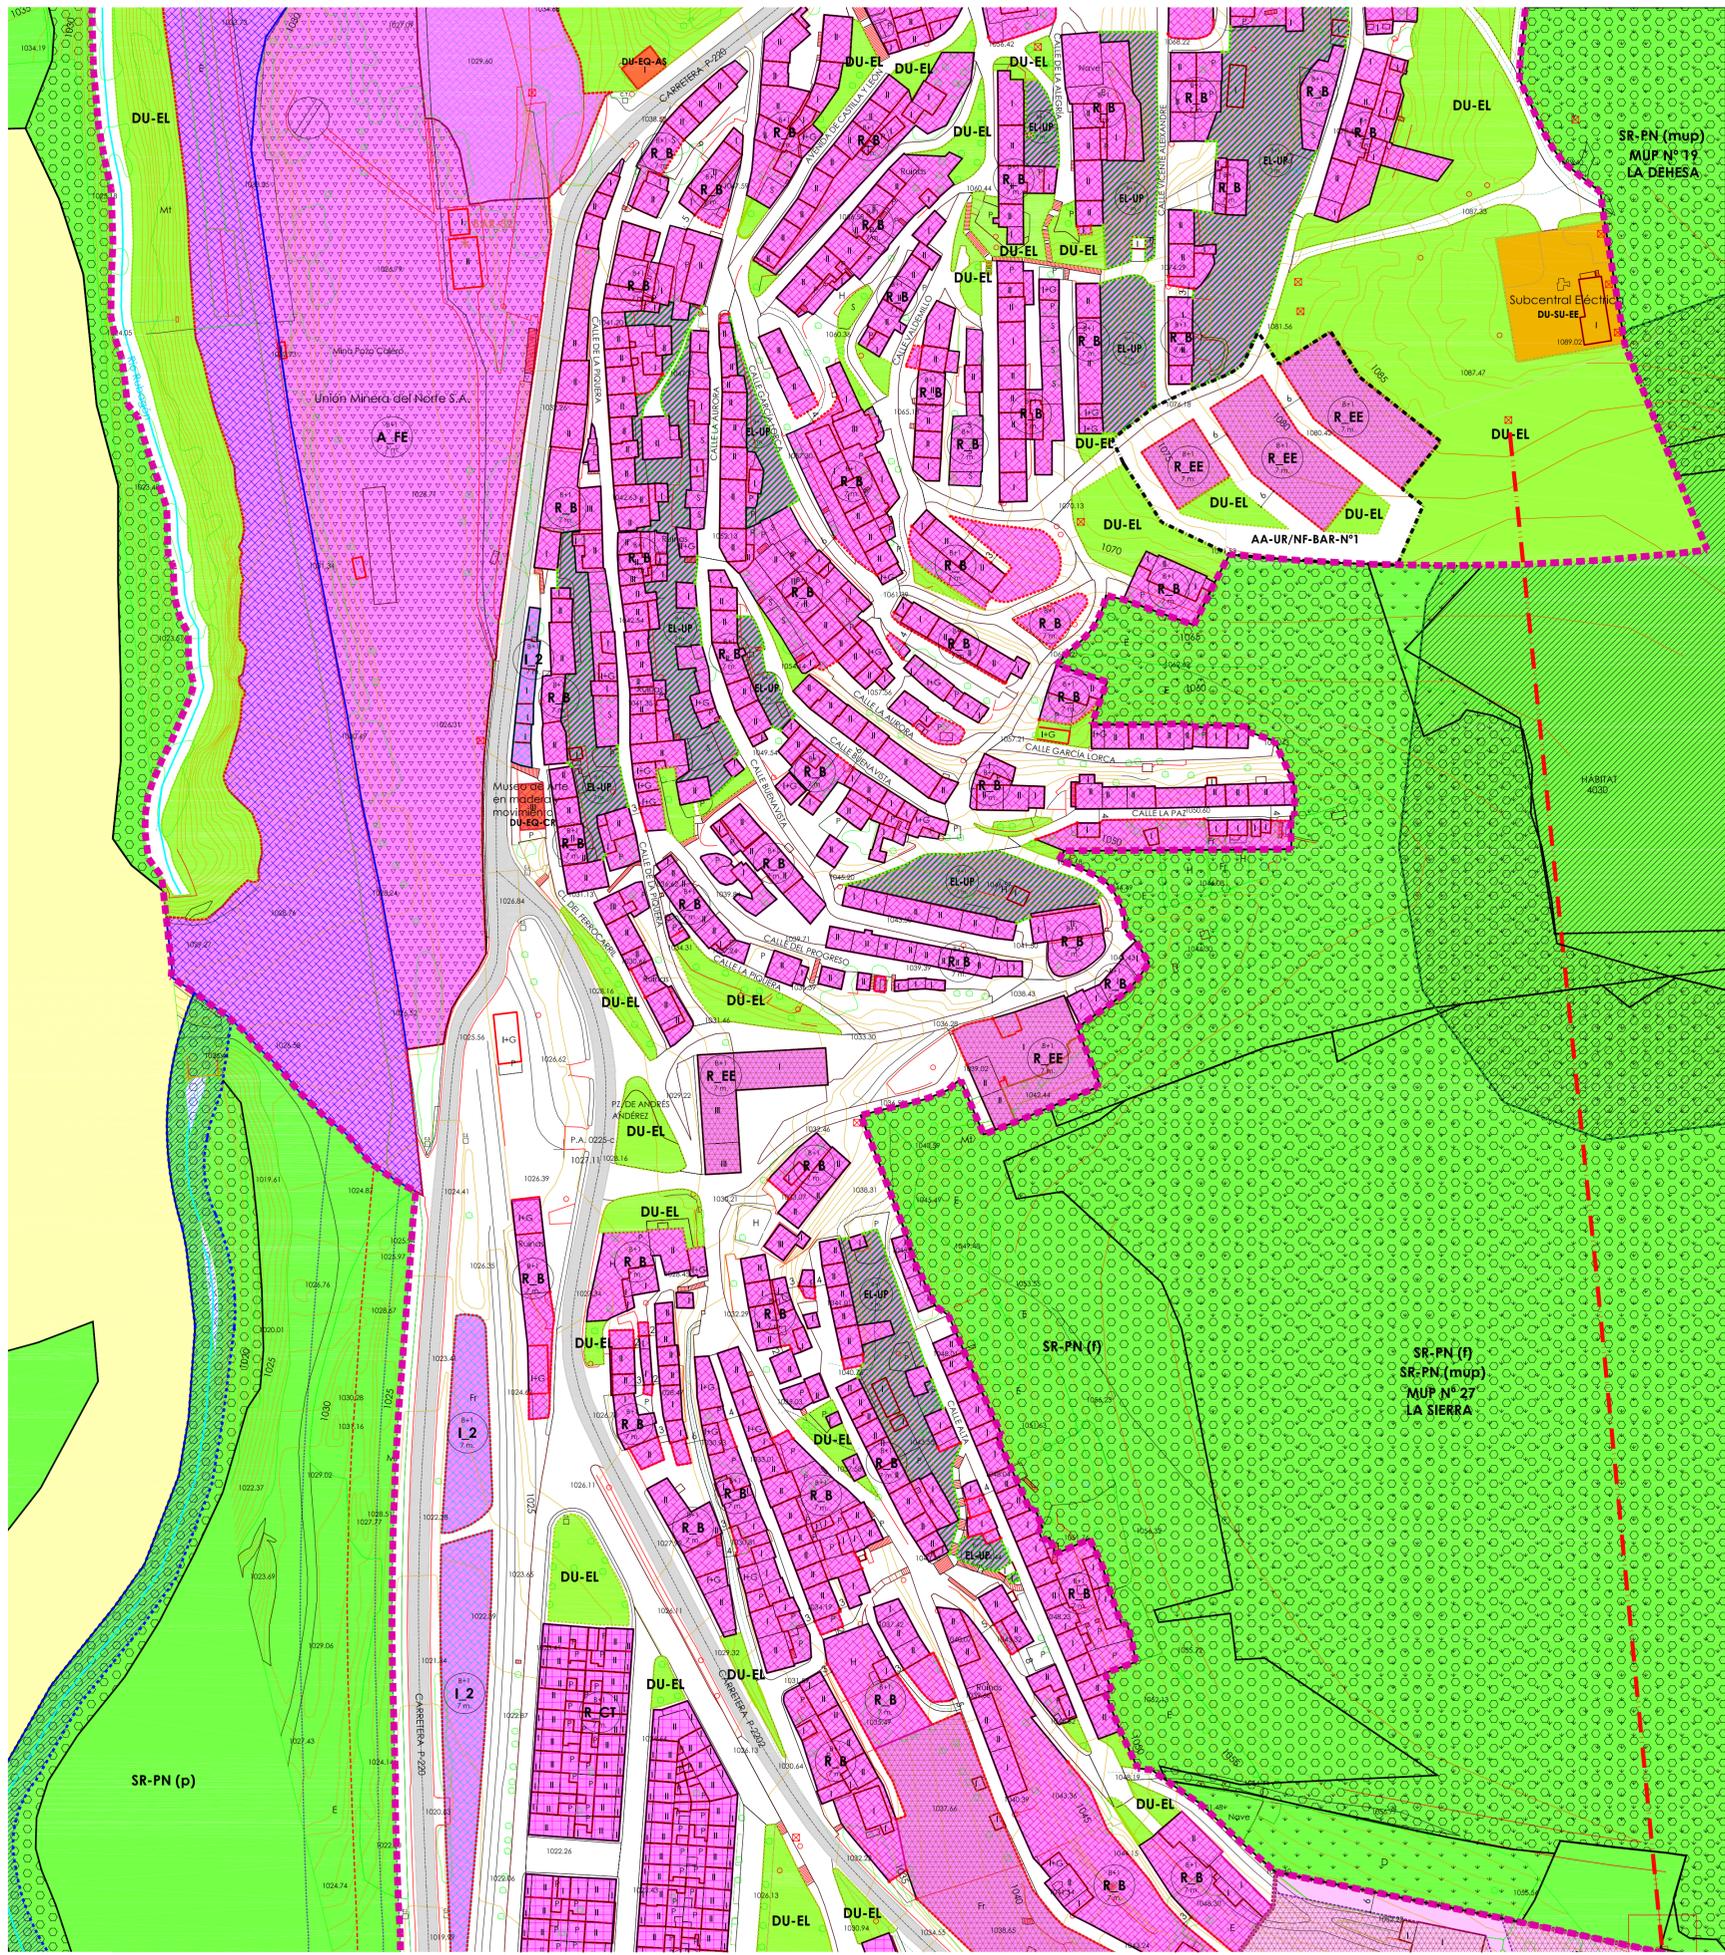

DOTACIONES URBANÍSTICAS PLANEAMIENTO ASUMIDO

- DU-EQ EQUIPAMIENTOS**
- DU-EL ESPACIOS LIBRES**
- VIALES**

ÁMBITOS DE PLANEAMIENTO Y GESTIÓN

- AA-UR/NF/EX-NºX SU-C/Actuación Aislada (A. AISLADA-URBANIZACIÓN/ NORMALIZACIÓN/ EXPROP.)
- SU-NC/ Sector Residencial
- SUR/ Sector Residencial
- Área de planeamiento asumido

ETIQUETA

SU-NC	R (F)	Con ord. detallada (*) Planeamiento asumido(A)
ST-Nº1	0,5	Uso predominante
Sector "La Fuente"		Densidad máxima (m ² /m ²)
		Denominación
		Sector-Número Sector

CATÁLOGO DE ELEMENTOS PROTEGIDOS

CATALOGACIÓN SUPRAMUNICIPAL (NATURAL Y PAISAJÍSTICA)

- HÁBITAT** HÁBITAT, SEGÚN ANEXO I DE LA DIRECTIVA 92/43/CEE

CATALOGACIÓN MUNICIPAL (CULTURAL)

- BIC BIEN DE INTERÉS CULTURAL
 - ZONA DE PROTECCIÓN BIC ZONA DE PROTECCIÓN BIC
 - CONJUNTOS-EDIFICIOS Y ELEMENTOS DE INTERÉS DE CARÁCTER LOCAL
 - ELEMENTOS DE CATÁLOGO ARQUEOLÓGICO
- ETN** ELEMENTO ETNOLÓGICO

ELEMENTOS DE IMPACTO NEGATIVO Y DISCONFORMIDAD


- EIN.U E.I.N. USO
- EIN.V E.I.N. VOLUMEN

DETERMINACIONES DE ORDENACIÓN DETALLADA

- 379,95 COTA DE RASANTE
- ALINEACIÓN EXISTENTE
- ALINEACIÓN MODIFICADA
- ALINEACIÓN ESPACIOS LIBRES DE USO PRIVADO

OTRAS INDICACIONES

- D.P. CARRETERAS
- SERVIDUMBRE CARRETERAS
- LÍNEA EDIFICACIÓN CARRETERAS
- AFECCIÓN CARRETERAS
- COTAS DE AFECCIÓN
- D.P. FCCC
- LÍNEA EDIFICACIÓN FCCC
- ZONA DE PROTECCIÓN FCCC
- LÍNEA DE POLICÍA MORTUORIA

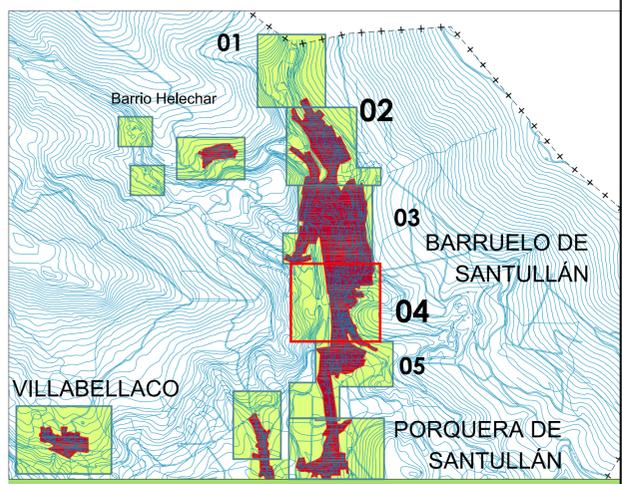

Documento Normativo, Fase: Aprobación Inicial SEPTIEMBRE 2010

BARRUELO DE SANTULLÁN (PALENCIA)

REVISIÓN NORMAS URBANÍSTICAS MUNICIPALES

- Núcleos:**
- Barruelo de Santullán
 - Helechar
 - Santa María de Nava
 - Porquera de Santullán
 - Revilla de Santullán
 - Villabellaco
 - Santa María de Nava
 - Nava de Santullán
 - Bustillo de Santullán
 - Verbios
 - Villanueva de la Torre
 - Cillamayor
 - Matabuena

PLANOS de INFORMACIÓN

ORDENACIÓN, GESTIÓN DEL SUELO Y CATALOGACIÓN Barruelo de Santullán (ámbito urbano)

Escala: 1:1.000