



LÍMITES	
■ ■ ■ ■ ■	LÍMITE DEL TÉRMINO MUNICIPAL
CLASES Y CATEGORÍAS DEL SUELO	
SUELO URBANO	
	SUELO URBANO
	SUELO URBANO Consolidado
	SUELO URBANO No consolidado
SUELO URBANIZABLE	
	SUELO URBANIZABLE RESIDENCIAL
	SUELO URBANIZABLE INDUSTRIAL
SUELO RÚSTICO	
	SUELO RÚSTICO Común
	SUELO RÚSTICO Protección Agropecuaria (Tierras de regadío y viñedos)
	SUELO RÚSTICO Protección Natural (Pastizal-matorral)
	SUELO RÚSTICO Protección Natural Forestal
	SUELO RÚSTICO Protección Natural (Montes de utilidad pública)
	SUELO RÚSTICO Protección Natural Área Protección Medioambiental (HÁBITAT)
	SUELO RÚSTICO Protección Natural Cauces (Cauces + zona de servidumbre)
	SUELO RÚSTICO Protección Cultural (Yacimiento arqueológico)
	SUELO RÚSTICO Protección Especial
	SUELO RÚSTICO Protección de Infraestructuras (carreteras)
	SUELO RÚSTICO Protección de Infraestructuras (vías férreas)
	SUELO RÚSTICO Protección de Infraestructuras (aerogeneradores)
	SUELO RÚSTICO Protección de Infraestructuras lineal

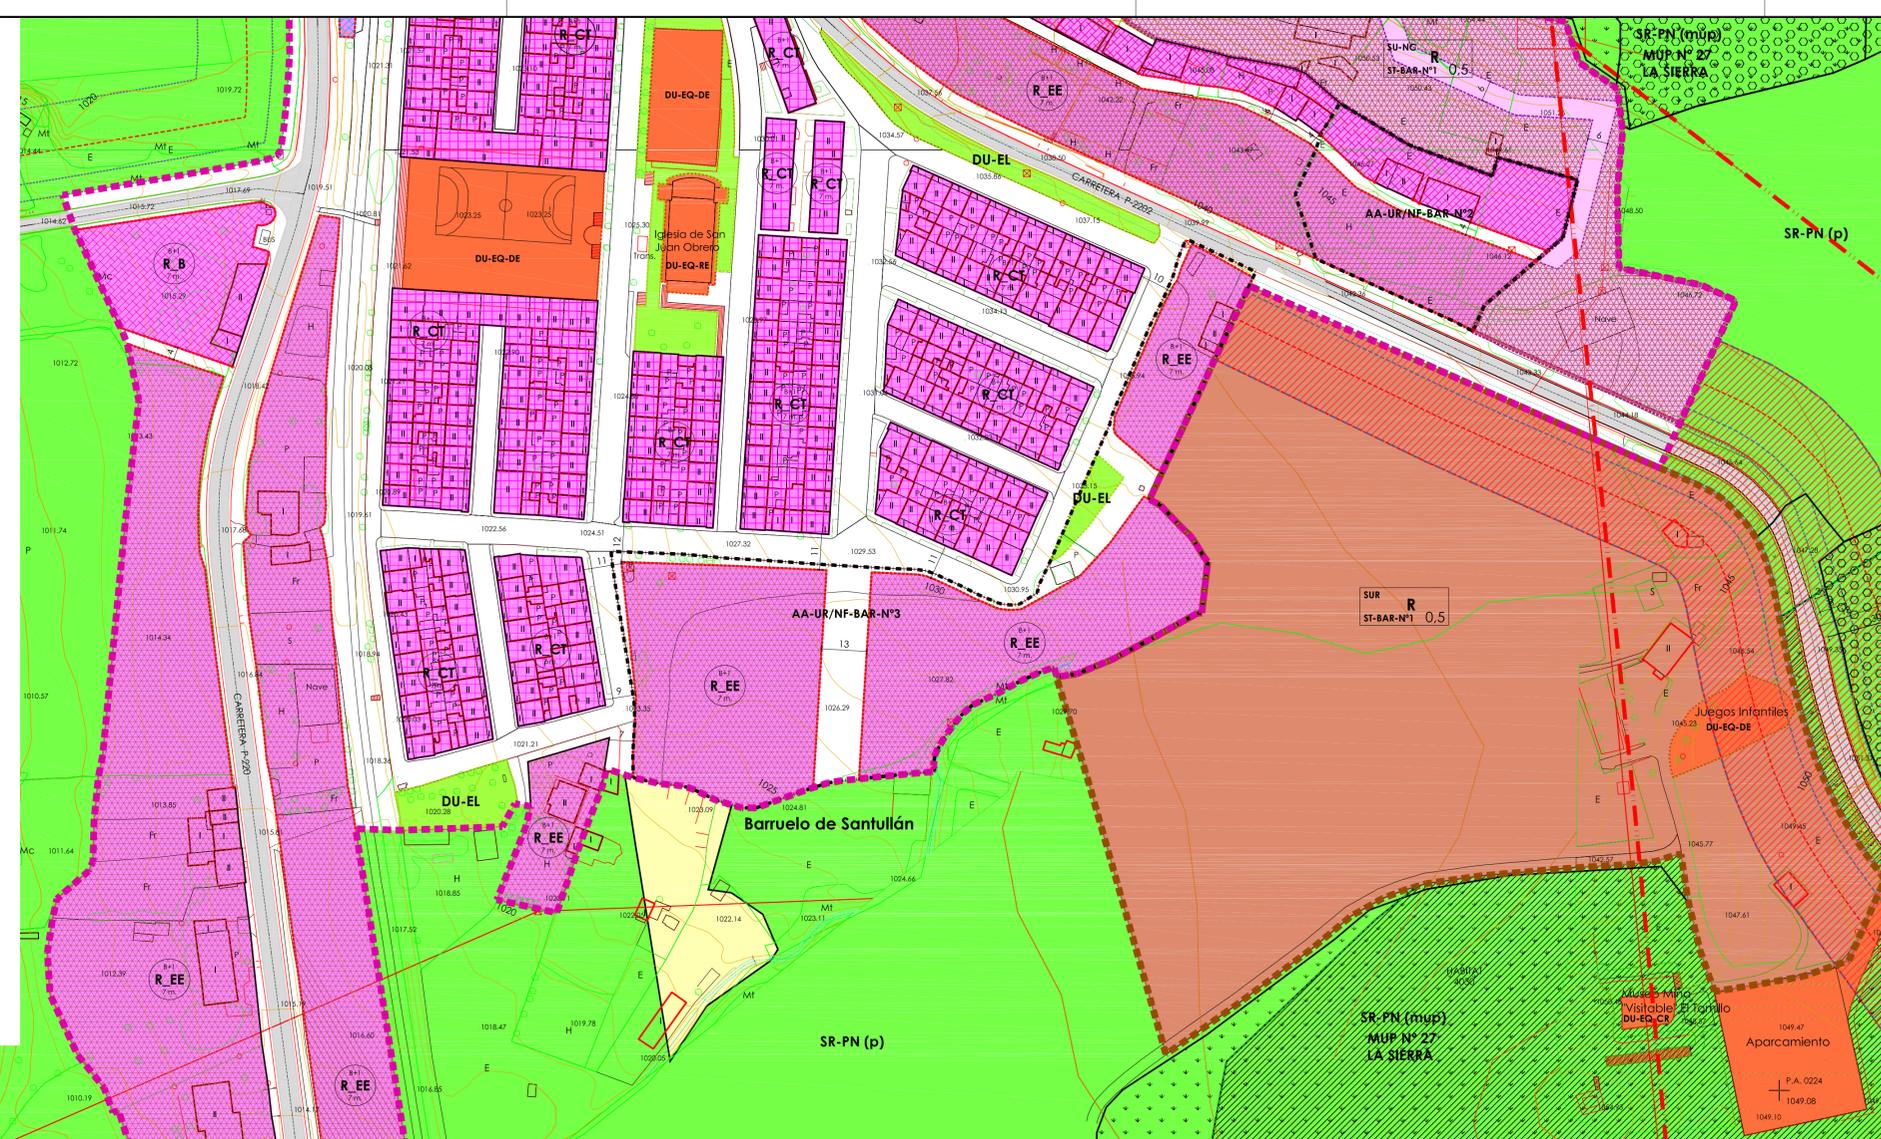

ÁMBITOS DE PLANEAMIENTO Y GESTIÓN	
	SU-C/ Actuación Aislada (A. AISLADA-URBANIZACIÓN/ NORMALIZACIÓN/ EXPROP.)
	SU-NC/ Sector Residencial
	SUR/ Sector Residencial
	Área de planeamiento asumido

ETIQUETA	
SR-NC	R (*, #)
ST-Nº1	0,5
Sector "La Fuente"	

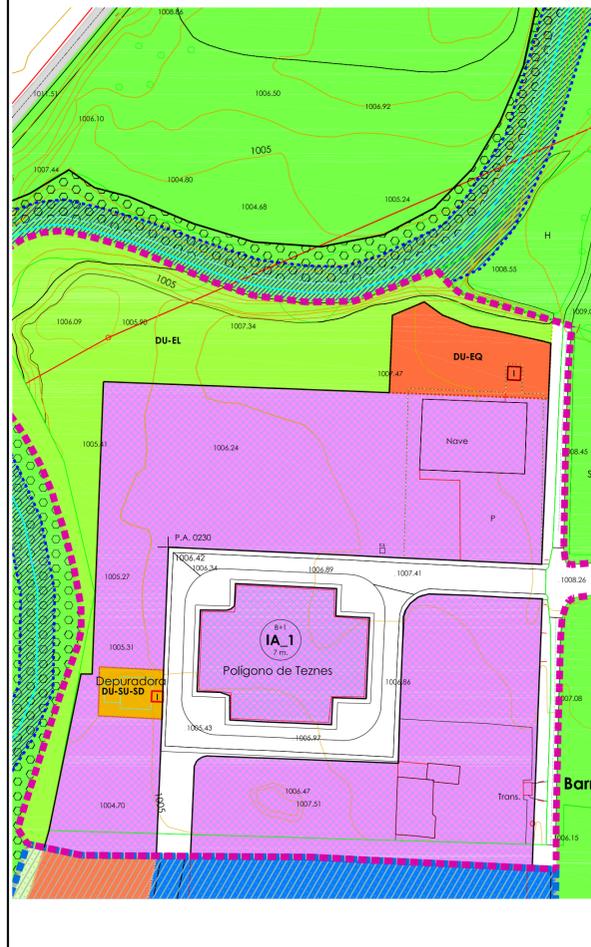

CALIFICACIÓN: Área de Ordenanza

RESIDENCIAL	
	R_AC Residencial, Área Central
	R_B Residencial barrios
	R_EE Residencial, Ensanche extensivo
	R_CT Residencial, Conservación tipológica
	R_NR Residencial, Núcleos rurales
	EL_UP Espacios libres de Uso privado

INDUSTRIAL	
	I_1 Industrial grado 1
	I_2 Industrial grado 2
	P_ZI Prolongación zona industrial

INDUSTRIAL ASUMIDA	
	IA_1 Industrial asumida sector SAUI-2

DOTACIONAL	
	A_FE Área Ferroviaria

ETIQUETA	
	7m área de ordenanza
	7m altura máxima

DOTACIONES URBANÍSTICAS PLANEAMIENTO ASUMIDO


	DU-EQ EQUIPAMIENTOS		DU-EL ESPACIOS LIBRES
--	---------------------	--	-----------------------

CATÁLOGO DE ELEMENTOS PROTEGIDOS

CATALOGACIÓN SUPRAMUNICIPAL (NATURAL Y PAISAJÍSTICA)	
	HÁBITAT HÁBITAT, SEGÚN ANEXO I DE LA DIRECTIVA 92/43/CEE
	BIC BIEN DE INTERÉS CULTURAL
	ZONA DE PROTECCIÓN BIC
	CONJUNTOS-EDIFICIOS Y ELEMENTOS DE INTERÉS DE CARÁCTER LOCAL
	ELEMENTOS DE CATÁLOGO ARQUEOLÓGICO

CATALOGACIÓN MUNICIPAL (CULTURAL)	
	BIC BIEN DE INTERÉS CULTURAL
	ZONA DE PROTECCIÓN BIC
	CONJUNTOS-EDIFICIOS Y ELEMENTOS DE INTERÉS DE CARÁCTER LOCAL
	ELEMENTOS DE CATÁLOGO ARQUEOLÓGICO

ETN ELEMENTO ETNOLÓGICO

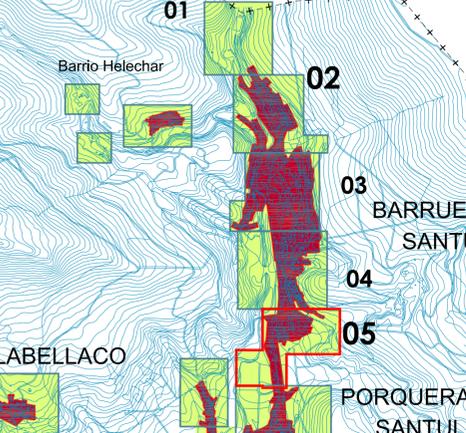

ELEMENTOS DE IMPACTO NEGATIVO Y DISCONFORMIDAD

	EIN.U E.I.N. USO
	EIN.V E.I.N. VOLUMEN

DETERMINACIONES DE ORDENACIÓN DETALLADA

	COTA DE RASANTE		ALINEACIÓN EXISTENTE
	ANCHO DE VIAL		ALINEACIÓN MODIFICADA
	VIAL VINCULANTE		ALINEACIÓN ESPACIOS LIBRES DE USO PRIVADO

OTRAS INDICACIONES

	D.P. CARRETERAS		D.P. FFCC
	SERVIDUMBRE CARRETERAS		LÍNEA EDIFICACIÓN FFCC
	LÍNEA EDIFICACIÓN CARRETERAS		ZONA DE PROTECCIÓN FFCC
	AFECCIÓN CARRETERAS		LÍNEA DE POLICÍA MORTUORIA
	COTAS DE AFECCIÓN		

Documento Normativo. Fase: Aprobación Inicial SEPTIEMBRE 2010

BARRUELO DE SANTULLÁN (PALENCIA)

REVISIÓN NORMAS URBANÍSTICAS MUNICIPALES

Núcleos: Barruelo de Santullán - Helechar - Porquera de Santullán - Revilla de Santullán

- Villabellaco - Santa María de Nava - Nava de Santullán - Bustillo de Santullán

- Verbios - Villanueva de la Torre - Cillamayor - Matabuena

PLANOS de INFORMACIÓN

ORDENACIÓN, GESTIÓN DEL SUELO Y CATALOGACIÓN Barruelo de Santullán (ámbito urbano)

Escala: 1:1.000

Escalera: 0 25 50 100 m

REF: AN22_1052039

Plano Nº **PO_2.1-05**

AYUNTAMIENTO DE BARRUELO DE SANTULLÁN

NIROSA EQUIPO REDACTOR