



LÍMITES

■+■+■ LÍMITE DEL TÉRMINO MUNICIPAL

CLASES Y CATEGORÍAS DEL SUELO

SUELO URBANO

- SU SUELO URBANO
- SU-C SUELO URBANO Consolidado
- SU-NC SUELO URBANO No consolidado

SUELO URBANIZABLE

- SUR SUELO URBANIZABLE RESIDENCIAL
- SUR SUELO URBANIZABLE INDUSTRIAL

SUELO RÚSTICO

- SR-C SUELO RÚSTICO Común
- SR-PA SUELO RÚSTICO Protección Agropecuaria (Tierras de regadío y viñedos)
- SR-PN (p) SUELO RÚSTICO Protección Natural (Pastizal-matorral)
- SR-PN (f) SUELO RÚSTICO Protección Natural Forestal
- SR-PN (múp) SUELO RÚSTICO Protección Natural (Montes de utilidad pública)
- SR-PN (apm) SUELO RÚSTICO Protección Natural Área Protección Medioambiental (HÁBITAT)
- SR-PN (c) SUELO RÚSTICO Protección Natural Cauces (Cauces + zona de serdumbre)
- SR-PC (ya) SUELO RÚSTICO Protección Cultural (Yacimiento arqueológico)
- SR-PE SUELO RÚSTICO Protección Especial
- SR-PI (c) SUELO RÚSTICO Protección de Infraestructuras (carreteras)
- SR-PI (ffcc) SUELO RÚSTICO Protección de Infraestructuras (vías férreas)
- SR-PI (a) SUELO RÚSTICO Protección de Infraestructuras (aerogeneradores)
- SR-PI (l) SUELO RÚSTICO Protección de Infraestructuras lineal

CAIFICACIÓN: Área de Ordenanza

RESIDENCIAL

- R_AC Residencial, Área Central
- R_B Residencial barrios
- R_EE Residencial, Ensanche extensivo
- R_CT Residencial, Conservación tipológica
- R_NR Residencial, Núcleos rurales
- EL_UP Espacios libres de Uso privado

INDUSTRIAL

- I_1 Industrial grado 1
- I_2 Industrial grado 2
- P_ZI Prolongación zona industrial

INDUSTRIAL ASUMIDA


- IA_1 Industrial asumida sector SAUI-2

DOTACIONAL

- A_FE Área Ferroviaria

DOTACIONES URBANÍSTICAS

DU-VP VÍAS PÚBLICAS	DU-EL ESPACIOS LIBRES
VÍA PÚBLICA ESTRUCTURANTE	EN EDIFICIO COMPLETO
RESTO VÍAS-ESPACIOS PÚBLICOS	EN PLANTA DEL EDIFICIO
DU-SU SERVICIOS URBANOS	DU-EQ EQUIPAMIENTOS
TELECOMUNICACIONES	ADMINISTRATIVO Y SERVICIOS
ABASTECIMIENTO DE AGUA POTABLE	DEPORTIVO-RECREATIVO
SANEAMIENTO Y DEPURACIÓN	CEMENTERIO
ENERGÍA ELÉCTRICA	SANITARIO-ASISTENCIAL
	ENSEÑANZA
	CULTURAL Y REUNIÓN
	RELIGIOSO

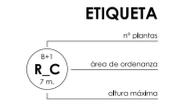

DOTACIONES URBANÍSTICAS PLANEAMIENTO ASUMIDO

DU-EQ EQUIPAMIENTOS	DU-EL ESPACIOS LIBRES
VIALES	

ÁMBITOS DE PLANEAMIENTO Y GESTIÓN

- AA-UR/NF/EX-NºX SU-C/Actuación Aislada (A. AISLADA-URBANIZACIÓN/ NORMALIZACIÓN/ EXPROP.)
- SU-NC/ Sector Residencial
- SUR/ Sector Residencial
- Área de planeamiento asumido

ETIQUETA

SU-NC	R	(*,#)
ST-Nº1	0,5	
Sector "La Fuente"		
Sector-Número Sector		

CATÁLOGO DE ELEMENTOS PROTEGIDOS

CATALOGACIÓN SUPRAMUNICIPAL (NATURAL Y PAISAJÍSTICA)

- HÁBITAT HÁBITAT, SEGÚN ANEXO I DE LA DIRECTIVA 92/43/CEE

CATALOGACIÓN MUNICIPAL (CULTURAL)

- BIC BIEN DE INTERÉS CULTURAL
- ZONA DE PROTECCIÓN BIC
- CONJUNTOS-EDIFICIOS Y ELEMENTOS DE INTERÉS DE CARÁCTER LOCAL
- ELEMENTOS DE CATÁLOGO ARQUEOLÓGICO

ETN ELEMENTO ETNOLÓGICO

ELEMENTOS DE IMPACTO NEGATIVO Y DISCONFORMIDAD



- EIN_U E.I.N. USO
- EIN_V E.I.N. VOLUMEN

DETERMINACIONES DE ORDENACIÓN DETALLADA

- 379,95 COTA DE RASANTE
- ANCHO DE VIAL
- VIAL VINCULANTE
- ALINEACIÓN EXISTENTE
- ALINEACIÓN MODIFICADA
- ALINEACIÓN ESPACIOS LIBRES DE USO PRIVADO

OTRAS INDICACIONES

- D.P. CARRETERAS
- SERVIDUMBRE CARRETERAS
- LÍNEA EDIFICACIÓN CARRETERAS
- AFECCIÓN CARRETERAS
- COTAS DE AFECCIÓN
- D.P. FFCC
- LÍNEA EDIFICACIÓN FFCC
- ZONA DE PROTECCIÓN FFCC
- LÍNEA DE POLICÍA MORTUORIA

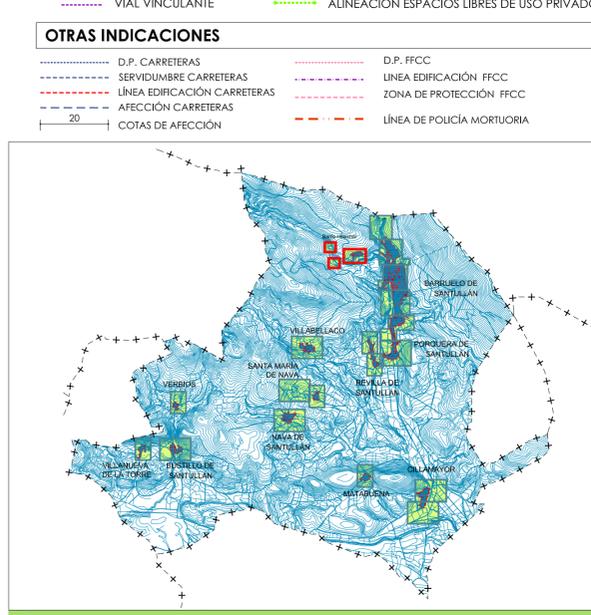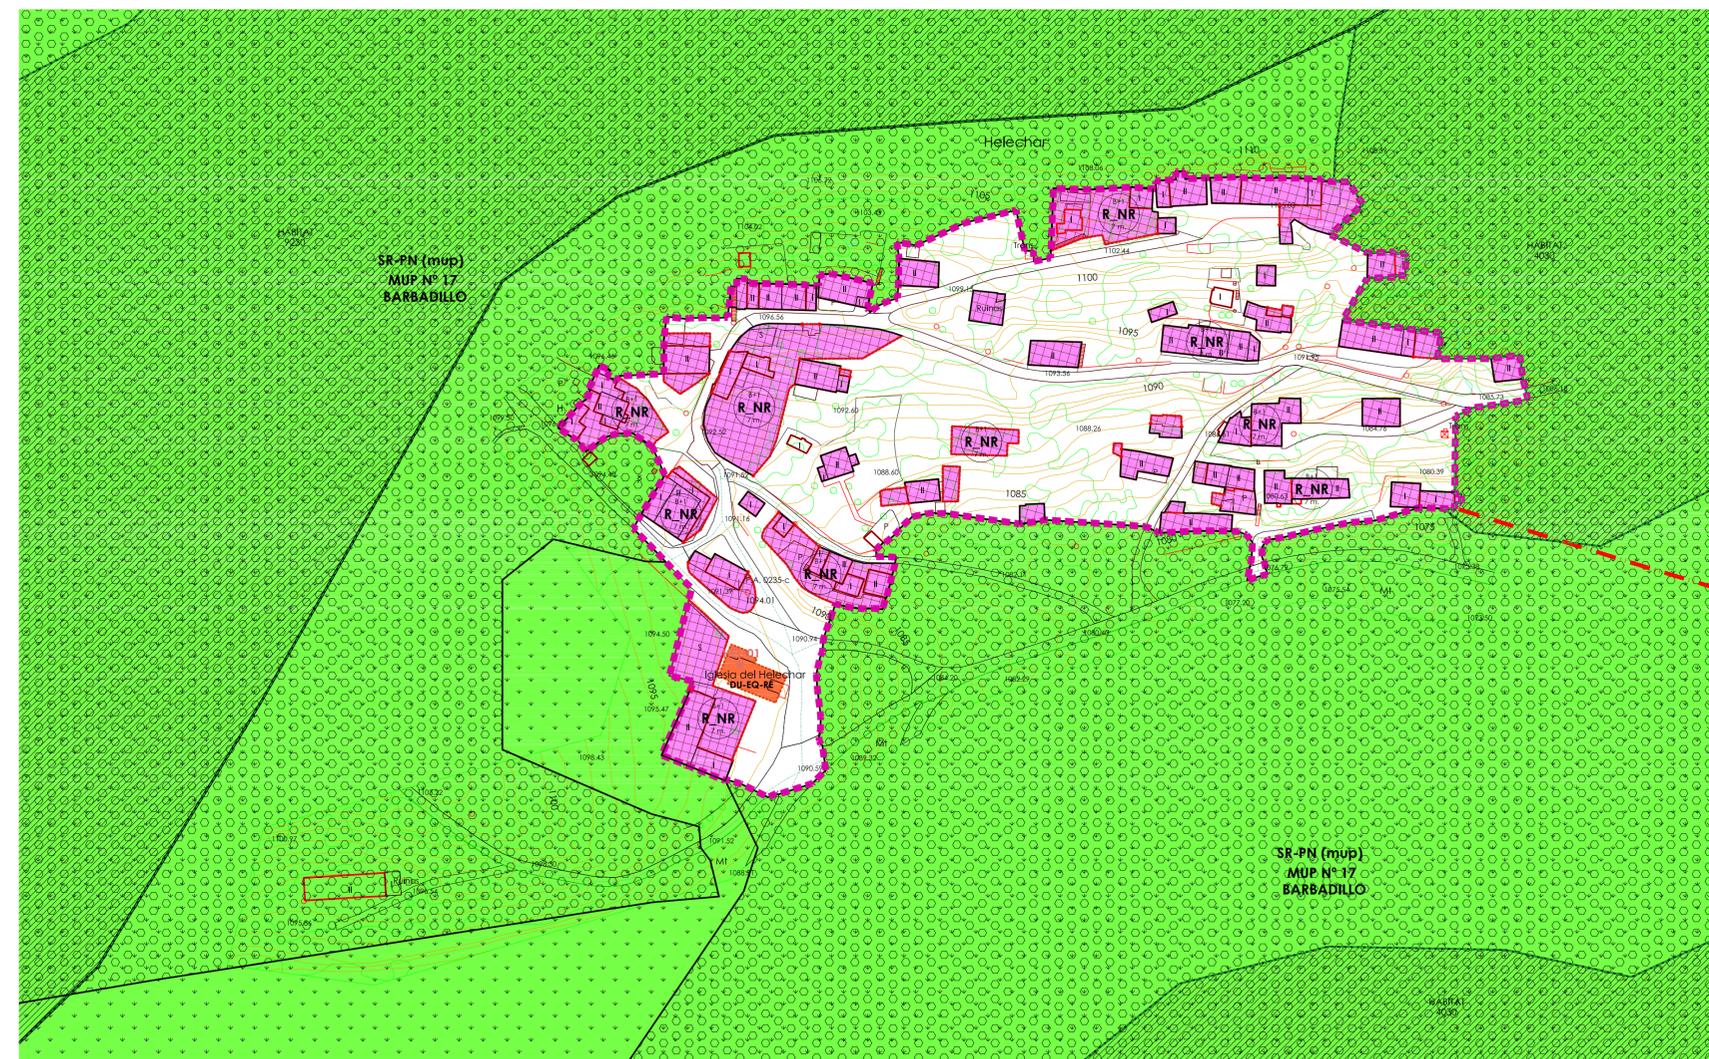

Documento Normativo, Fase: Aprobación Inicial SEPTIEMBRE 2010

BARRUELO DE SANTULLÁN (PALENCIA)

REVISIÓN NORMAS URBANÍSTICAS MUNICIPALES

Núcleos:

Barruelo de Santullán	Villabellaca	Verbios
Helechar	Santa María de Nava	Villanueva de la Torre
Porquera de Santullán	Nava de Santullán	Cillamayor
Revilla de Santullán	Bustillo de Santullán	Matabuena

PLANOS de INFORMACIÓN

ORDENACIÓN, GESTIÓN DEL SUELO Y CATALOGACIÓN Helechar (ámbito urbano)

Escala: 1:1.000

REF: AIC2/2009

AYUNTAMIENTO DE BARRUELO DE SANTULLÁN

NIROSA EQUIPO REDACTOR

Plano Nº **PO_2.2**