

### LÍMITES

■ ■ ■ ■ ■ LÍMITE DEL TÉRMINO MUNICIPAL

### CLASES Y CATEGORÍAS DEL SUELO

SUELO URBANO	
	SUELO URBANO
	SUELO URBANO Consolidado
	SUELO URBANO No consolidado
SUELO URBANIZABLE	
	SUELO URBANIZABLE RESIDENCIAL
	SUELO URBANIZABLE INDUSTRIAL
SUELO RÚSTICO	
	SUELO RÚSTICO Común
	SUELO RÚSTICO Protección Agropecuaria (Tierras de regadío y viñedos)
	SUELO RÚSTICO Protección Natural (Pastizal-matorral)
	SUELO RÚSTICO Protección Natural Forestal
	SUELO RÚSTICO Protección Natural (Montes de utilidad pública)
	SUELO RÚSTICO Protección Natural Área Protección Medioambiental (HÁBITAT)
	SUELO RÚSTICO Protección Natural Cauces (Cauces + zona de servidumbre)
	SUELO RÚSTICO Protección Cultural (Yacimiento arqueológico)
	SUELO RÚSTICO Protección Especial
	SUELO RÚSTICO Protección de Infraestructuras (carreteras)
	SUELO RÚSTICO Protección de Infraestructuras (vías férreas)
	SUELO RÚSTICO Protección de Infraestructuras (aerogeneradores)
	SUELO RÚSTICO Protección de Infraestructuras lineal

### CALIFICACIÓN: Área de Ordenanza

RESIDENCIAL	
	Residencial, Área Central
	Residencial barrios
	Residencial, Ensanche extensivo
	Residencial, Conservación tipológica
	Residencial, Núcleos rurales
	Espacios libres de Uso privado
INDUSTRIAL	
	Industrial grado 1
	Industrial grado 2
	Prolongación zona industrial
INDUSTRIAL ASUMIDA	
	Industrial asumida sector SAUI-2
DOTACIONAL	
	Área Ferroviaria


ETIQUETA	
	m <sup>2</sup> plantas
	área de ordenanza
	altura máxima

### DOTACIONES URBANÍSTICAS

	VÍAS PÚBLICAS		ESPACIOS LIBRES
	VÍA PÚBLICA ESTRUCTURANTE		EQUIPAMIENTOS
	RESTO VÍAS-ESPACIOS PÚBLICOS		EN EDIFICIO COMPLETO
	SERVICIOS URBANOS		EN PLANTA DEL EDIFICIO
	TELECOMUNICACIONES		ADMINISTRATIVO Y SERVICIOS
	ABASTECIMIENTO DE AGUA POTABLE		DEPORTIVO-RECREATIVO
	SANEAMIENTO Y DEPURACIÓN		CEMENTERIO
	ENERGÍA ELÉCTRICA		SANITARIO-ASISTENCIAL
			ENSEÑANZA
			CULTURAL Y REUNIÓN
			RELIGIOSO

### DOTACIONES URBANÍSTICAS PLANEAMIENTO ASUMIDO

	EQUIPAMIENTOS		ESPACIOS LIBRES
	VIALES		

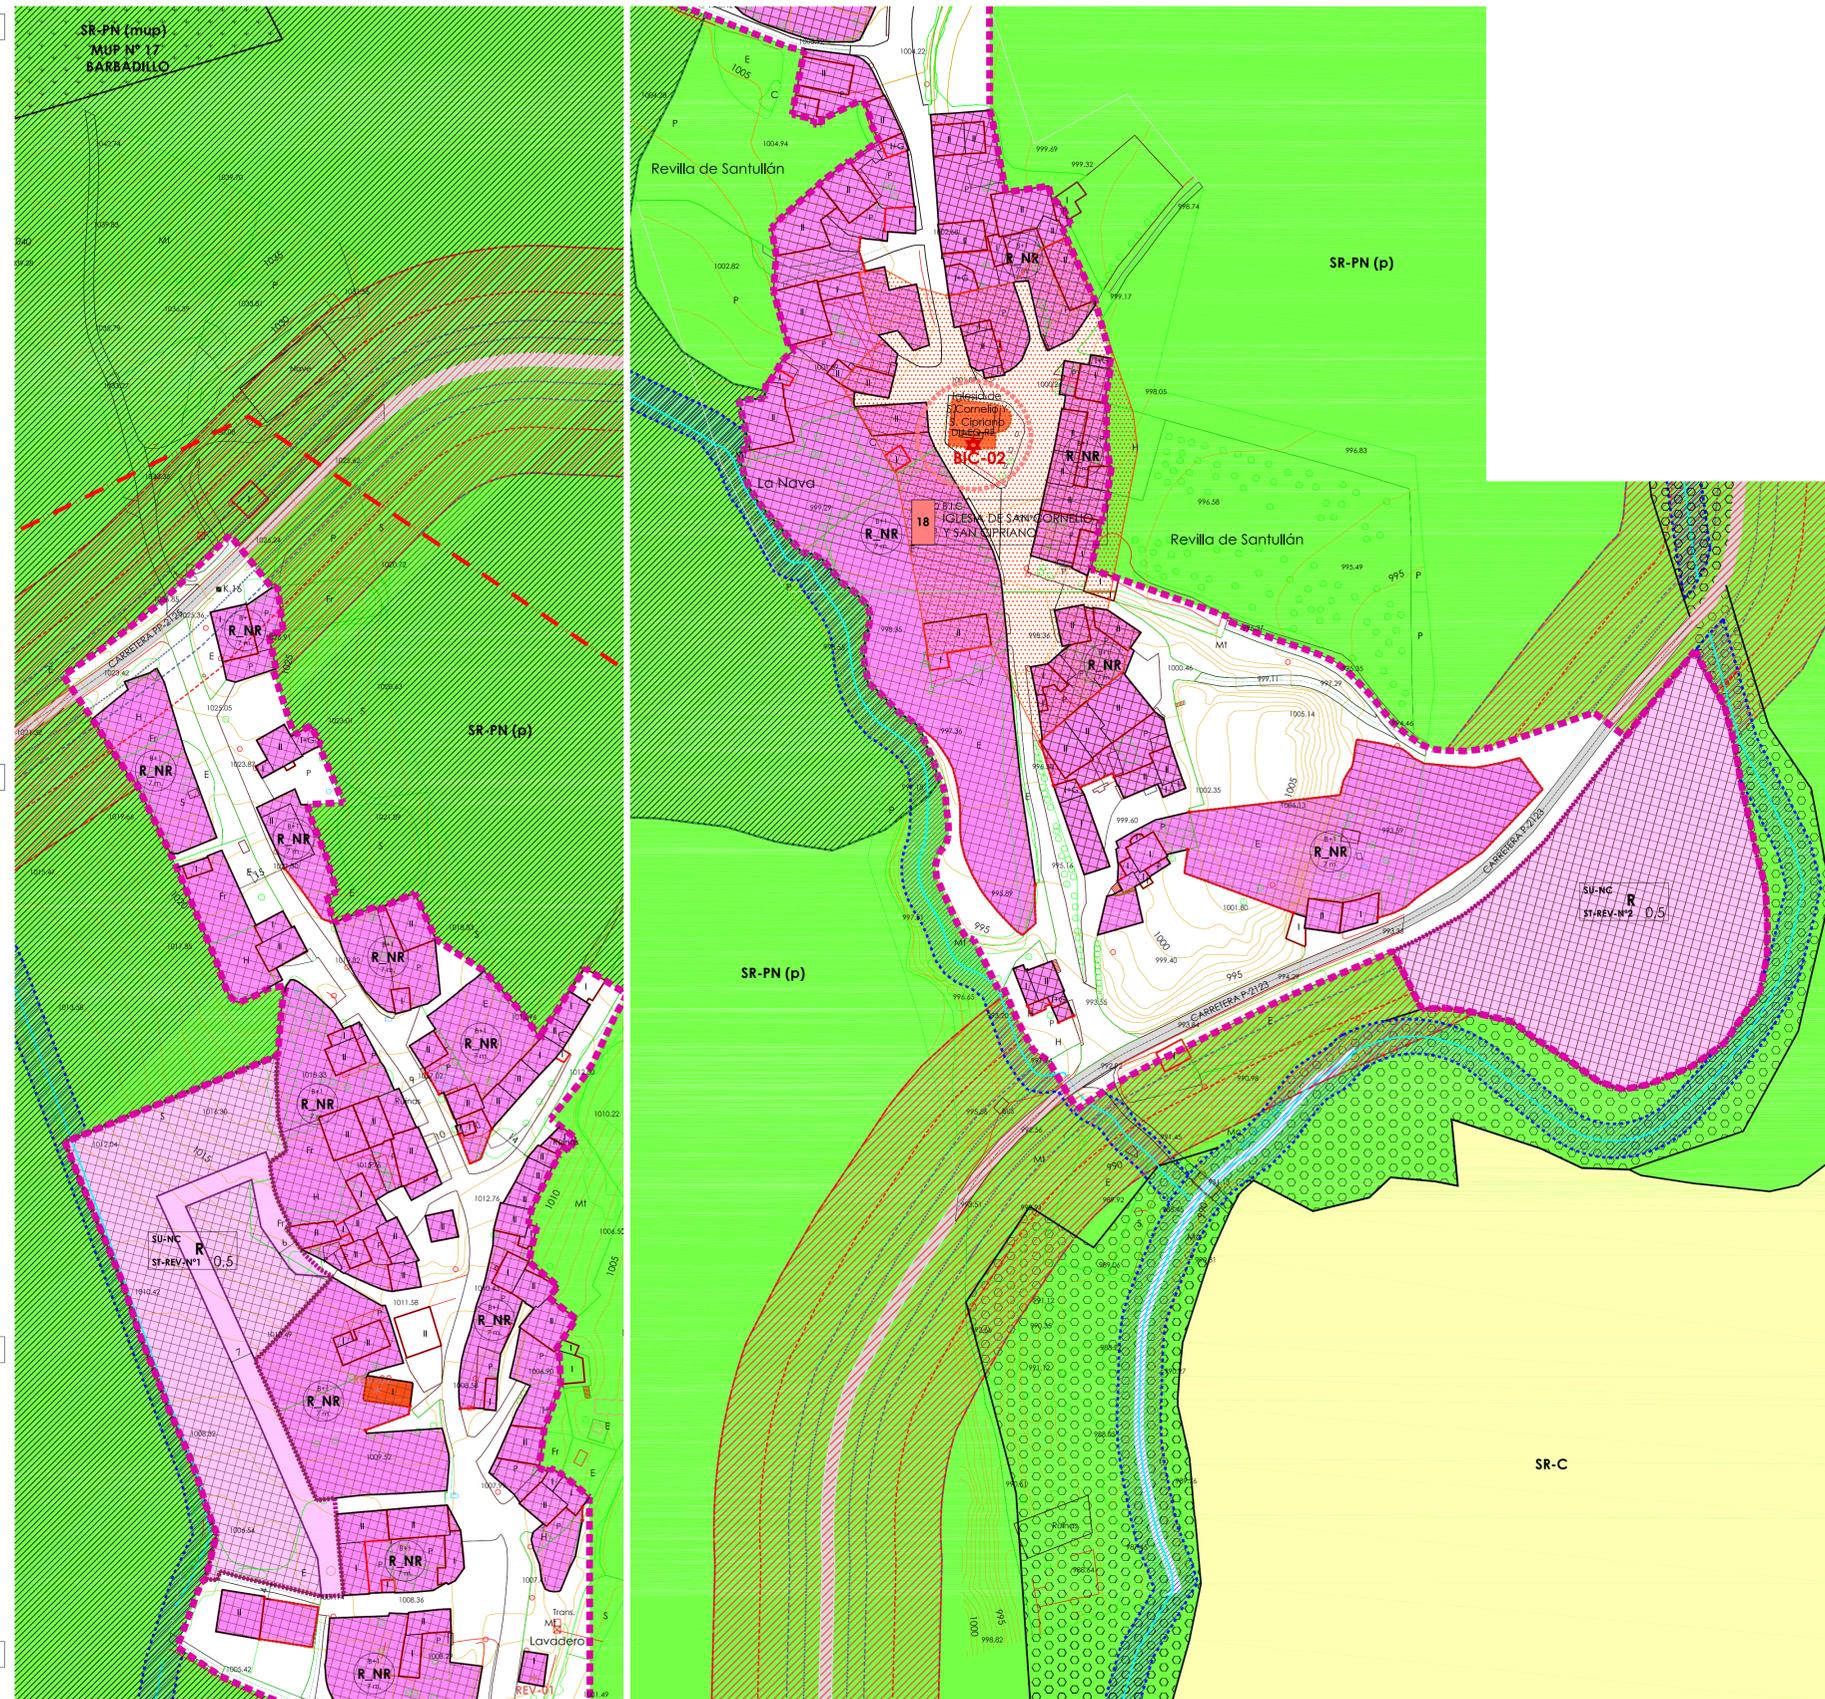

### ÁMBITOS DE PLANEAMIENTO Y GESTIÓN

	SU-C/Actuación Aislada (A. AISLADA-URBANIZACIÓN/ NORMALIZACIÓN/ EXPROP.)
	SU-NC/ Sector Residencial
	SUR/ Sector Residencial
	Área de planeamiento asumido

### ETIQUETA

Categoría de suelo	
SU-NC	Con. ord. delimitada (*) Planeamiento asumido (**)
ST-Nº 1	Uso predominante
R	Densidad máxima (m <sup>2</sup> /m <sup>2</sup> )
0,5	Denominación
Sector "La Fuente"	Sector-Número Sector

### CATÁLOGO DE ELEMENTOS PROTEGIDOS

#### CATALOGACIÓN SUPRAMUNICIPAL (NATURAL Y PAISAJÍSTICA)

#### CATALOGACIÓN MUNICIPAL (CULTURAL)

	BIC BIEN DE INTERÉS CULTURAL
	ZONA DE PROTECCIÓN BIC
	CONJUNTOS-EDIFICIOS Y ELEMENTOS DE INTERÉS DE CARÁCTER LOCAL
	ELEMENTOS DE CATÁLOGO ARQUEOLÓGICO
	ETN ELEMENTO ETNOLÓGICO

### ELEMENTOS DE IMPACTO NEGATIVO Y DISCONFORMIDAD


	E.I.N. USO
	E.I.N. VOLUMEN

### DETERMINACIONES DE ORDENACIÓN DETALLADA

	COTA DE RASANTE		ALINEACIÓN EXISTENTE
	ANCHO DE VIAL		ALINEACIÓN MODIFICADA
	VIAL VINCULANTE		ALINEACIÓN ESPACIOS LIBRES DE USO PRIVADO

### OTRAS INDICACIONES

	D.P. CARRETERAS		D.P. FFCC
	SERVIDUMBRE CARRETERAS		LINEA EDIFICACIÓN FFCC
	LÍNEA EDIFICACIÓN CARRETERAS		ZONA DE PROTECCIÓN FFCC
	AFECCIÓN CARRETERAS		LÍNEA DE POLICÍA MORTUORIA
	COTAS DE AFECCIÓN		

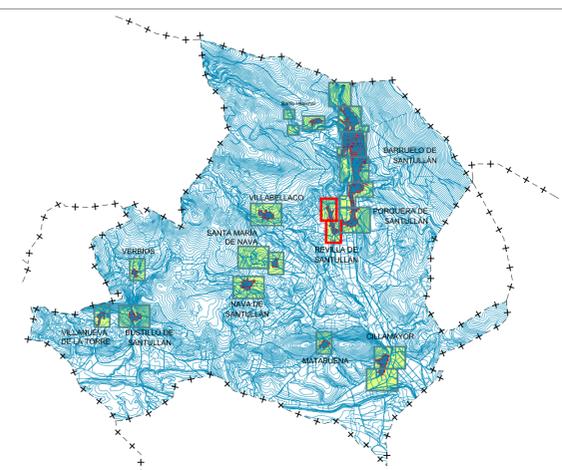

Documento Normativo, Fase: Aprobación Inicial SEPTIEMBRE 2010

## BARRUELO DE SANTULLÁN (PALENCIA)

### REVISIÓN NORMAS URBANÍSTICAS MUNICIPALES

Núcleos:	Barruelo de Santullán	Villabellaco	Verbios
	Helechar	Santa María de Nava	Villanueva de la Torre
	Porquera de Santullán	Nava de Santullán	Cillamayor
	Revilla de Santullán	Bustillo de Santullán	Matabuena

### PLANOS de INFORMACIÓN

ORDENACIÓN, GESTIÓN DEL SUELO Y CATALOGACIÓN  
Revilla de Santullán (ámbito urbano)

Escala: 1:1.000

REF: AICZ.4939

AYUNTAMIENTO DE BARRUELO DE SANTULLÁN

NIROSA EQUIPO REDACTOR

Plano Nº PO\_2.4