

LÍMITES

■ ■ ■ ■ ■ LÍMITE DEL TÉRMINO MUNICIPAL

CLASES Y CATEGORÍAS DEL SUELO

- SUELO URBANO**
- SU SUELO URBANO
 - SU-C SUELO URBANO Consolidado
 - SU-NC SUELO URBANO No consolidado
- SUELO URBANIZABLE**
- SUR SUELO URBANIZABLE RESIDENCIAL
 - SUR SUELO URBANIZABLE INDUSTRIAL
- SUELO RÚSTICO**
- SR-C SUELO RÚSTICO Común
 - SR-PA SUELO RÚSTICO Protección Agropecuaria (Tierras de regadío y viñedos)
 - SR-PN (p) SUELO RÚSTICO Protección Natural (Pastizal-matorral)
 - SR-PN (f) SUELO RÚSTICO Protección Natural Forestal
 - SR-PN (mup) SUELO RÚSTICO Protección Natural (Montes de utilidad pública)
 - SR-PN (apm) SUELO RÚSTICO Protección Natural Área Protección Medioambiental (HÁBITAT)
 - SR-PN (c) SUELO RÚSTICO Protección Natural Cauces (Cauces + zona de servidumbre)
 - SR-PC (ya) SUELO RÚSTICO Protección Cultural (Yacimiento arqueológico)
 - SR-PE SUELO RÚSTICO Protección Especial
 - SR-PI (c) SUELO RÚSTICO Protección de Infraestructuras (carreteras)
 - SR-PI (ficc) SUELO RÚSTICO Protección de Infraestructuras (vías férreas)
 - SR-PI (a) SUELO RÚSTICO Protección de Infraestructuras (aerogeneradores)
 - SR-PI (l) SUELO RÚSTICO Protección de Infraestructuras lineal

CALIFICACIÓN: Área de Ordenanza

- RESIDENCIAL**
- R_AC Residencial, Área Central
 - R_B Residencial barrios
 - R_EE Residencial, Ensanche extensivo
 - R_CT Residencial, Conservación tipológica
 - R_NR Residencial, Núcleos rurales
 - EL_UP Espacios libres de Uso privado
- INDUSTRIAL**
- I_1 Industrial grado 1
 - I_2 Industrial grado 2
 - P_ZI Prolongación zona industrial
- INDUSTRIAL ASUMIDA**
- IA_1 Industrial asumida sector SAUI-2
- DOTACIONAL**
- A_FE Área Ferroviaria




DOTACIONES URBANÍSTICAS

- | | |
|---|-------------------------------------|
| DU-VP VÍAS PÚBLICAS | DU-EL ESPACIOS LIBRES |
| VÍA PÚBLICA ESTRUCTURANTE | |
| RESTO VÍAS-ESPACIOS PÚBLICOS | DU-EQ EQUIPAMIENTOS |
| DU-SU SERVICIOS URBANOS | EN EDIFICIO COMPLETO |
| DU-SU-TC TELECOMUNICACIONES | EN PLANTA DEL EDIFICIO |
| DU-SU-AA ABASTECIMIENTO DE AGUA POTABLE | DU-EQ-AS ADMINISTRATIVO Y SERVICIOS |
| DU-SU-SD SANEAMIENTO Y DEPURACIÓN | DU-EQ-DE DEPORTIVO-RECREATIVO |
| DU-SU-EE ENERGÍA ELÉCTRICA | DU-EQ-CT CEMENTERIO |
| | DU-EQ-SA SANITARIO-ASISTENCIAL |
| | DU-EQ-EN ENSEÑANZA |
| | DU-EQ-CR CULTURAL Y REUNIÓN |
| | DU-EQ-RE RELIGIOSO |

DOTACIONES URBANÍSTICAS PLANEAMIENTO ASUMIDO

- | | |
|----------------------------|------------------------------|
| DU-EQ EQUIPAMIENTOS | DU-EL ESPACIOS LIBRES |
| VIALES | |

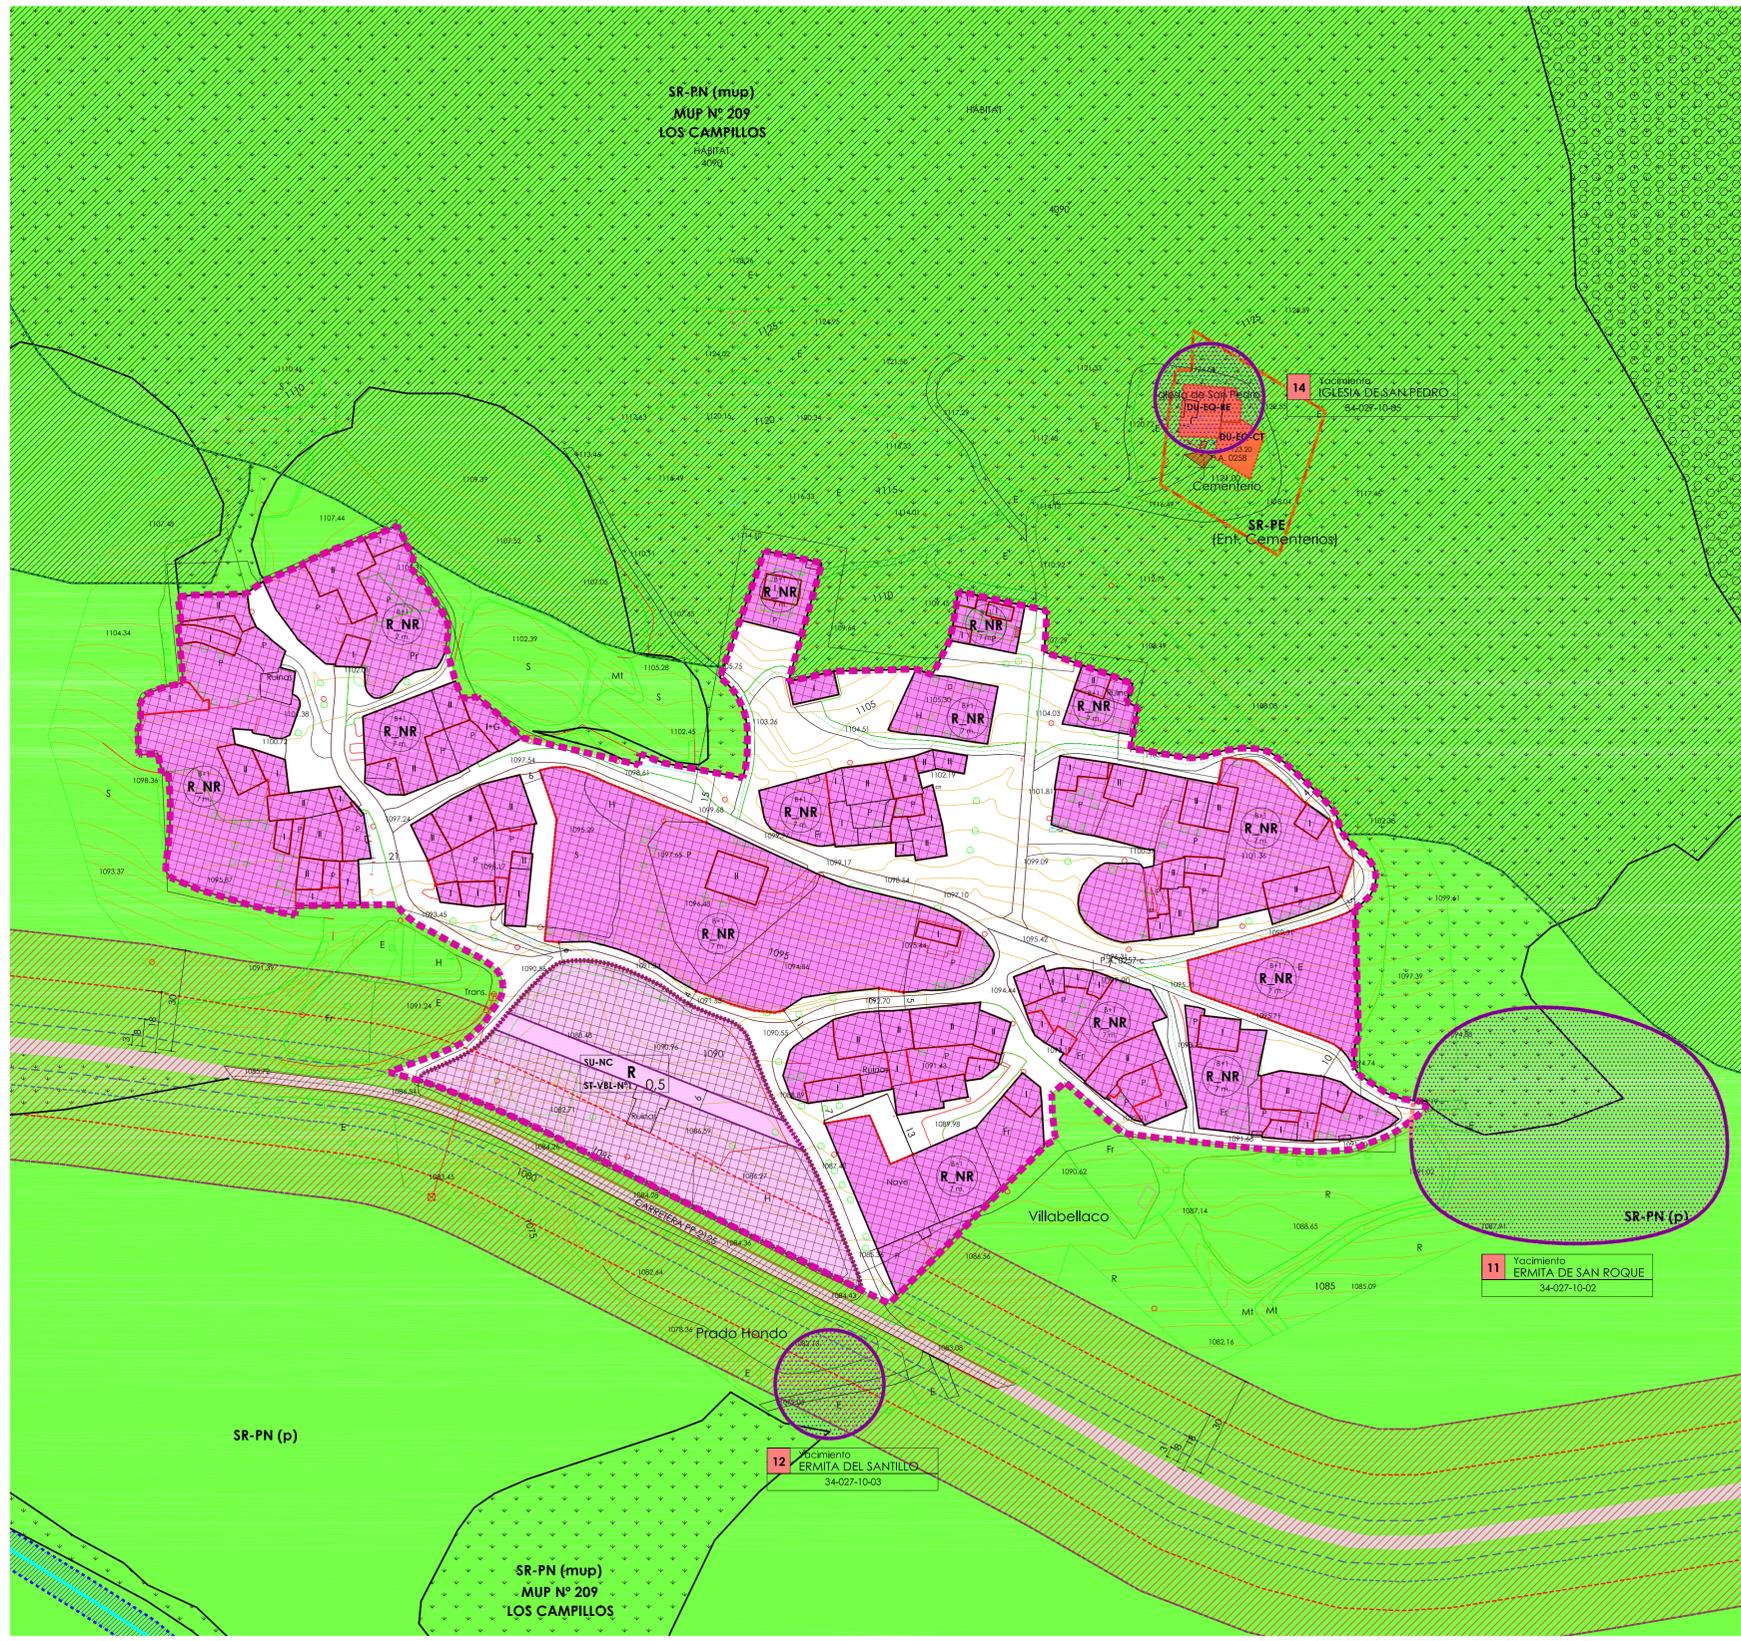

ÁMBITOS DE PLANEAMIENTO Y GESTIÓN

- AA-UR/NF/EX-N° SU-C/Actuación Aislada (A. AISLADA-URBANIZACIÓN/ NORMALIZACIÓN/ EXPROP.)
 - SU-NC/ Sector Residencial
 - SUR/ Sector Residencial
 - Área de planeamiento asumido
- ETIQUETA**
- | | | |
|--------|-----|---|
| SU-NC | (*) | Con ord. detallada (*) (Planeamiento asumido) |
| ST-N°1 | R | Uso predominante |
| | 0,5 | Densidad máxima (m ² /m ²) |
| | | Denominación |
| | | Sector/Ámbito Sector |

CATÁLOGO DE ELEMENTOS PROTEGIDOS

- CATALOGACIÓN SUPRAMUNICIPAL (NATURAL Y PAISAJÍSTICA)**
- HÁBITAT HÁBITAT, SEGÚN ANEXO I DE LA DIRECTIVA 92/43/CEE
- CATALOGACIÓN MUNICIPAL (CULTURAL)**
- BIC BIEN DE INTERÉS CULTURAL
 - ZONA DE PROTECCIÓN BIC
 - CONJUNTOS-EDIFICIOS Y ELEMENTOS DE INTERÉS DE CARÁCTER LOCAL
 - ELEMENTOS DE CATÁLOGO ARQUEOLÓGICO
- | | |
|----|---------------|
| Nº | Tipo de Bien |
| | Nombre |
| | Código IACTYL |
- ETN ELEMENTO ETNOLÓGICO

ELEMENTOS DE IMPACTO NEGATIVO Y DISCONFORMIDAD


- EIN.U E.I.N. USO
- EIN.V E.I.N. VOLUMEN

DETERMINACIONES DE ORDENACIÓN DETALLADA

- COTA DE RASANTE
- ANCHO DE VIAL
- VIAL VINCULANTE
- ALINEACIÓN EXISTENTE
- ALINEACIÓN MODIFICADA
- ALINEACIÓN ESPACIOS LIBRES DE USO PRIVADO

OTRAS INDICACIONES

- D.P. CARRETERAS
- SERVIDUMBRE CARRETERAS
- LÍNEA EDIFICACIÓN CARRETERAS
- AFECCIÓN CARRETERAS
- COTAS DE AFECCIÓN
- ALINEACIÓN EXISTENTE
- ALINEACIÓN MODIFICADA
- ALINEACIÓN ESPACIOS LIBRES DE USO PRIVADO
- D.P. FCC
- LÍNEA EDIFICACIÓN FCC
- ZONA DE PROTECCIÓN FCC
- LÍNEA DE POLICÍA MORTUORIA

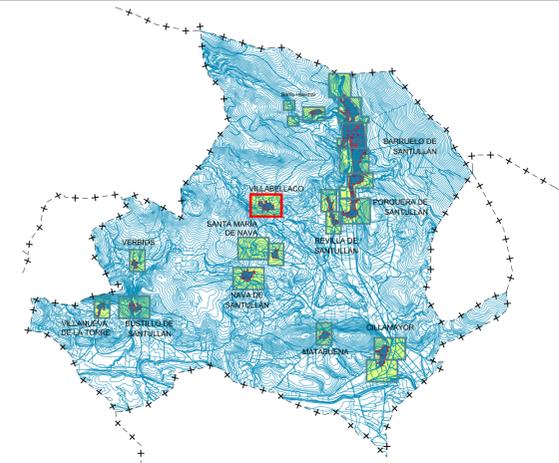

Documento Normativo, Fase: Aprobación Inicial SEPTIEMBRE 2010

BARRUELO DE SANTULLÁN (PALENCIA)

REVISIÓN NORMAS URBANÍSTICAS MUNICIPALES

- Núcleos:**
- Barruelo de Santullán
 - Helechar
 - Porquera de Santullán
 - Revilla de Santullán
 - Villabellaco
 - Santa María de Nava
 - Nava de Santullán
 - Bustillo de Santullán
 - Verbios
 - Villanueva de la Torre
 - Cillamayor
 - Matabuena

PLANOS de INFORMACIÓN

ORDENACIÓN, GESTIÓN DEL SUELO Y CATALOGACIÓN Villabellaco (ámbito urbano)

Escala: 1:1.000