

LÍMITES

■ ■ ■ ■ ■ LÍMITE DEL TÉRMINO MUNICIPAL

CLASES Y CATEGORÍAS DEL SUELO

SUELO URBANO

- SU** SUELO URBANO
- SU-C** SUELO URBANO Consolidado
- SU-NC** SUELO URBANO No consolidado

SUELO URBANIZABLE

- SUR** SUELO URBANIZABLE RESIDENCIAL
- SUR** SUELO URBANIZABLE INDUSTRIAL

SUELO RÚSTICO

- SR-C** SUELO RÚSTICO Común
- SR-PA** SUELO RÚSTICO Protección Agropecuaria (Tierras de regadío y viñedos)
- SR-PN (p)** SUELO RÚSTICO Protección Natural (Pastizal-matorral)
- SR-PN (f)** SUELO RÚSTICO Protección Natural Forestal
- SR-PN (mup)** SUELO RÚSTICO Protección Natural (Montes de utilidad pública)
- SR-PN (apm)** SUELO RÚSTICO Protección Natural Área Protección Medioambiental (HÁBITAT)
- SR-PN (c)** SUELO RÚSTICO Protección Natural Cauces (Cauces + zona de servidumbre)
- SR-PC (ya)** SUELO RÚSTICO Protección Cultural (Yacimiento arqueológico)
- SR-PE** SUELO RÚSTICO Protección Especial
- SR-PI (c)** SUELO RÚSTICO Protección de Infraestructuras (carreteras)
- SR-PI (ficc)** SUELO RÚSTICO Protección de Infraestructuras (vías férreas)
- SR-PI (a)** SUELO RÚSTICO Protección de Infraestructuras (aerogeneradores)
- SR-PI (l)** SUELO RÚSTICO Protección de Infraestructuras lineal

CALIFICACIÓN: Área de Ordenanza

RESIDENCIAL

- R_AC** Residencial, Área Central
- R_B** Residencial barrios
- R_EE** Residencial, Ensanche extensivo
- R_CT** Residencial, Conservación tipológica
- R_NR** Residencial, Núcleos rurales
- EL_UP** Espacios libres de Uso privado

INDUSTRIAL

- I_1** Industrial grado 1
- I_2** Industrial grado 2
- P_ZI** Prolongación zona industrial

INDUSTRIAL ASUMIDA

- IA_1** Industrial asumida sector SAUI-2

DOTACIONAL


- A_FE** Área Ferroviaria

DOTACIONES URBANÍSTICAS

- | | |
|--|--|
| DU-VP VÍAS PÚBLICAS | DU-EL ESPACIOS LIBRES |
| VÍA PÚBLICA ESTRUCTURANTE | DU-EQ EQUIPAMIENTOS |
| RESTO VÍAS-ESPACIOS PÚBLICOS | EN EDIFICIO COMPLETO |
| DU-SU SERVICIOS URBANOS | EN PLANTA DEL EDIFICIO |
| DU-SU-TC TELECOMUNICACIONES | DU-EQ-AS ADMINISTRATIVO Y SERVICIOS |
| DU-SU-AA ABASTECIMIENTO DE AGUA POTABLE | DU-EQ-DE DEPORTIVO-RECREATIVO |
| DU-SU-SD SANIAMIENTO Y DEPURACIÓN | DU-EQ-CT CEMENTERIO |
| DU-SU-EE ENERGÍA ELÉCTRICA | DU-EQ-SA SANITARIO-ASISTENCIAL |
| | DU-EQ-EN ENSEÑANZA |
| | DU-EQ-CR CULTURAL Y REUNIÓN |
| | DU-EQ-RE RELIGIOSO |

DOTACIONES URBANÍSTICAS PLANEAMIENTO ASUMIDO

- | | |
|----------------------------|------------------------------|
| DU-EQ EQUIPAMIENTOS | DU-EL ESPACIOS LIBRES |
| VIALES | |

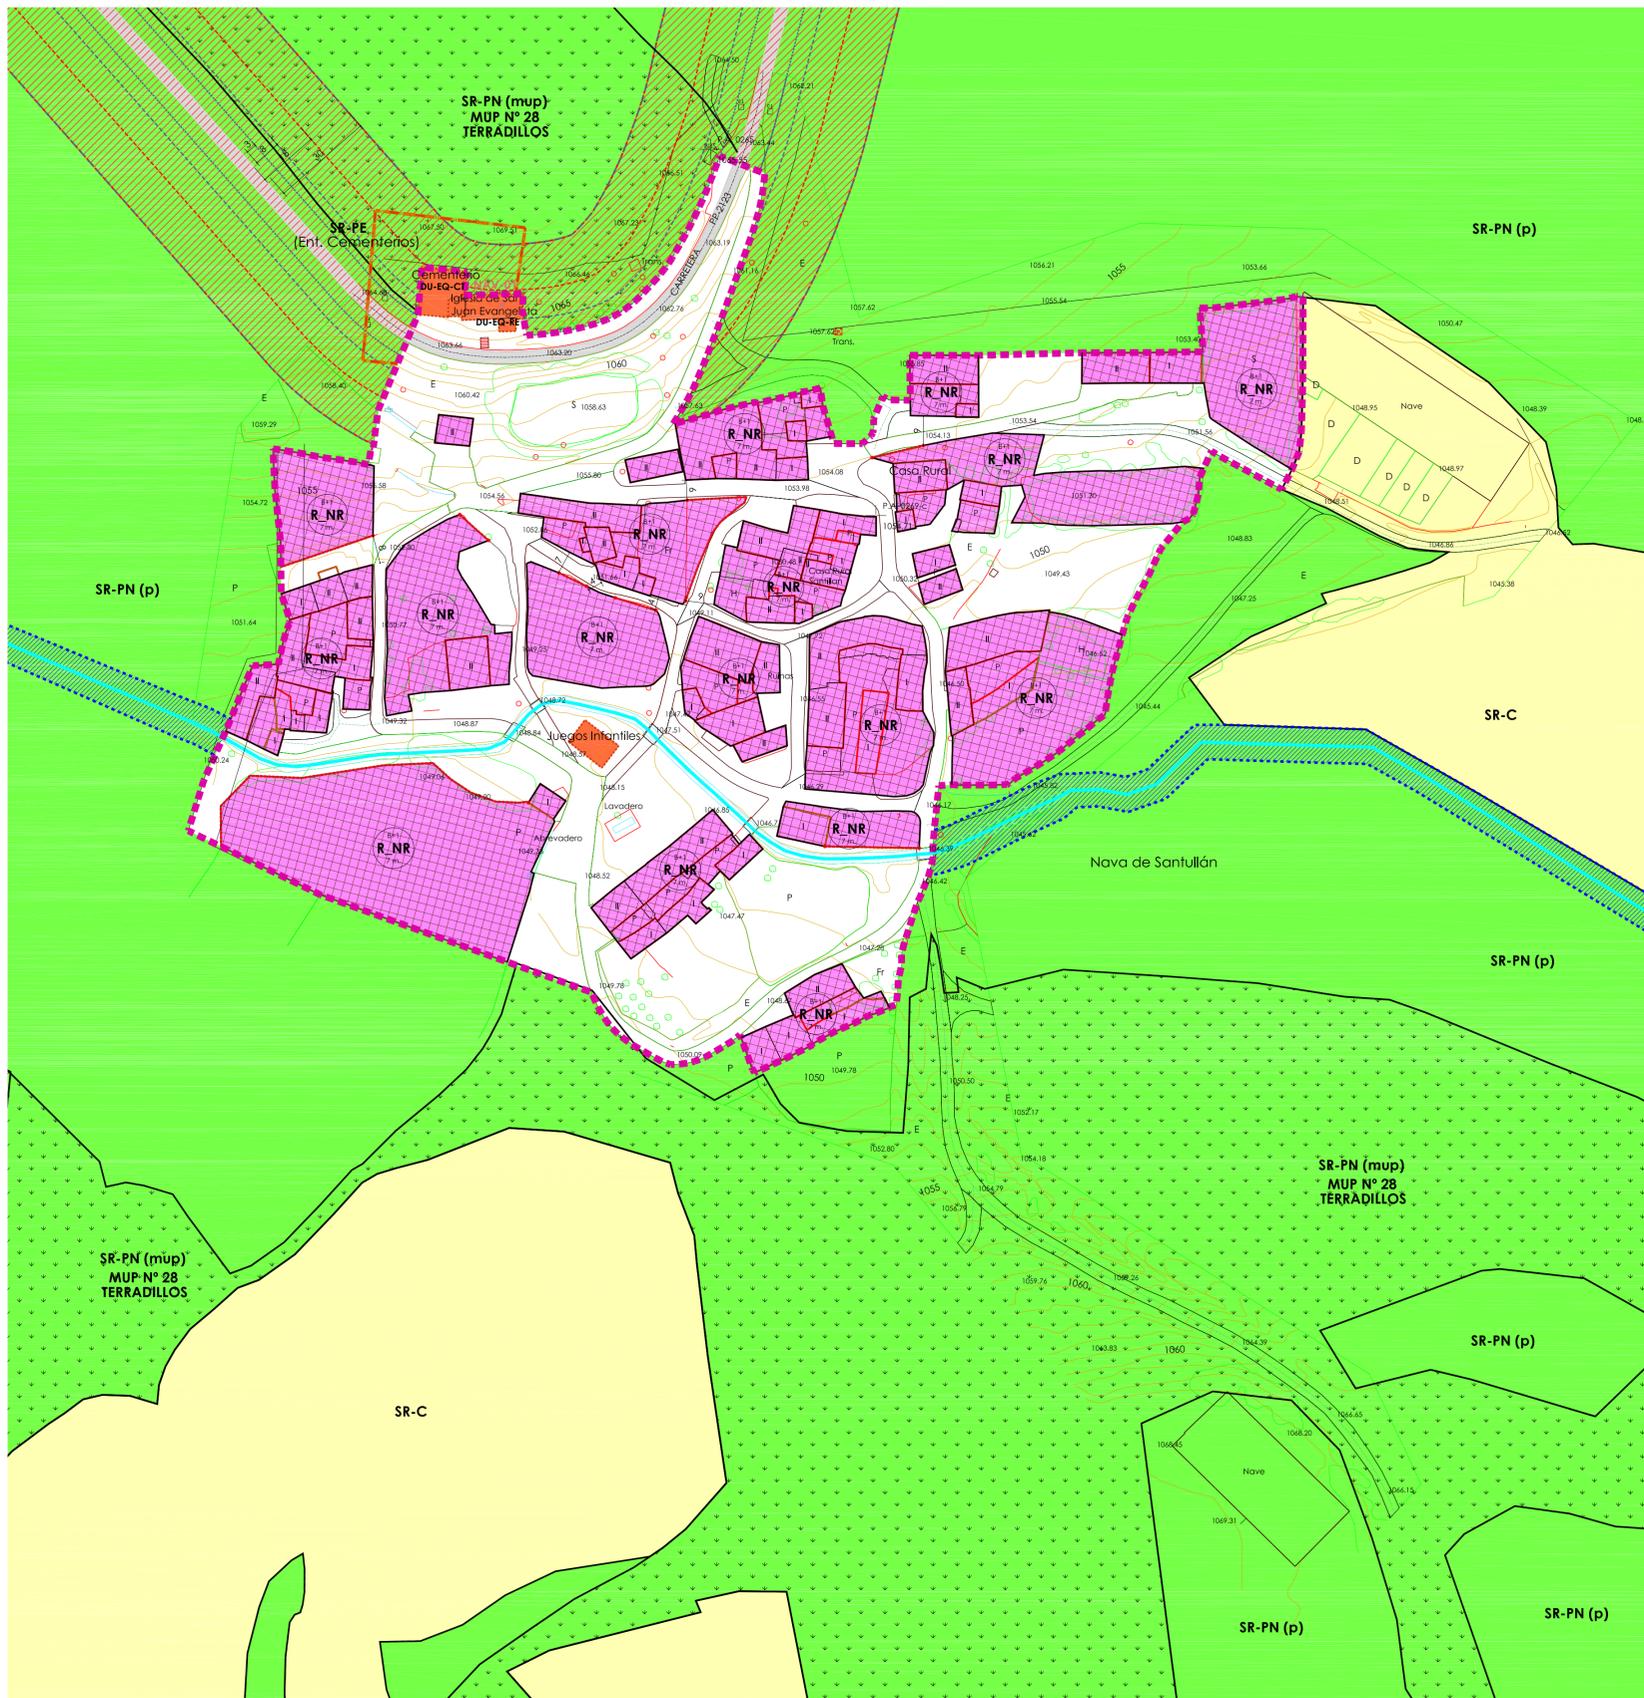

ÁMBITOS DE PLANEAMIENTO Y GESTIÓN

- AA-UR/NF/EX-NºX** SU-C/Actuación Aislada (A. AISLADA-URBANIZACIÓN/ NORMALIZACIÓN/ EXPROP.)
- SU-NC** Sector Residencial
- SUR** Sector Residencial
- Área de planeamiento asumido

ETIQUETA	
Categoría de suelo	
SU-NC	R (*, #)
ST-Nº 1	0,5
Sector "La Fuente"	
Sector-Número Sector	

CATÁLOGO DE ELEMENTOS PROTEGIDOS

CATALOGACIÓN SUPRAMUNICIPAL (NATURAL Y PAISAJÍSTICA)

- HÁBITAT** HÁBITAT, SEGÚN ANEXO I DE LA DIRECTIVA 92/43/CEE

CATALOGACIÓN MUNICIPAL (CULTURAL)

- BIC** BIEN DE INTERÉS CULTURAL
- ZONA DE PROTECCIÓN BIC
- CONJUNTOS-EDIFICIOS Y ELEMENTOS DE INTERÉS DE CARÁCTER LOCAL
- ELEMENTOS DE CATÁLOGO ARQUEOLÓGICO

ELEMENTOS DE IMPACTO NEGATIVO Y DISCONFORMIDAD


- EIN.U** E.I.N. USO
- EIN.V** E.I.N. VOLUMEN

DETERMINACIONES DE ORDENACIÓN DETALLADA

- COTA DE RASANTE
- ALINEACIÓN EXISTENTE
- ANCHO DE VIAL
- ALINEACIÓN MODIFICADA
- VIAL VINCULANTE
- ALINEACIÓN ESPACIOS LIBRES DE USO PRIVADO

OTRAS INDICACIONES

- D.P. CARRETERAS
- SERVIDUMBRE CARRETERAS
- LÍNEA EDIFICACIÓN CARRETERAS
- AFECCIÓN CARRETERAS
- COTAS DE AFECCIÓN
- D.P. FCCC
- LÍNEA EDIFICACIÓN FCCC
- ZONA DE PROTECCIÓN FCCC
- LÍNEA DE POLICÍA MORTUORIA

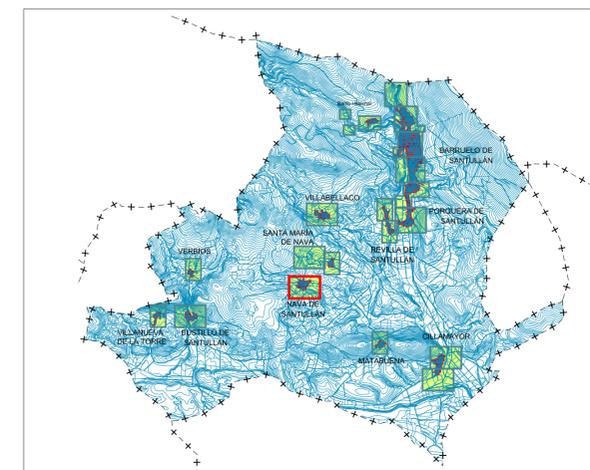

Documento Normativo, Fase: Aprobación Inicial SEPTIEMBRE 2010

BARRUELO DE SANTULLÁN (PALENCIA)

REVISIÓN NORMAS URBANÍSTICAS MUNICIPALES

- Núcleos:
- Barruelo de Santullán
 - Helechar
 - Porquera de Santullán
 - Revilla de Santullán
 - Villabellaco
 - Santa María de Nava
 - Nava de Santullán
 - Bustillo de Santullán
 - Verbios
 - Villanueva de la Torre
 - Cillamayor
 - Matabuena

PLANOS de INFORMACIÓN

ORDENACIÓN, GESTIÓN DEL SUELO Y CATALOGACIÓN Nava de Santullán (ámbito urbano)

Escala: 1:1.000