



PLANTA BAJA

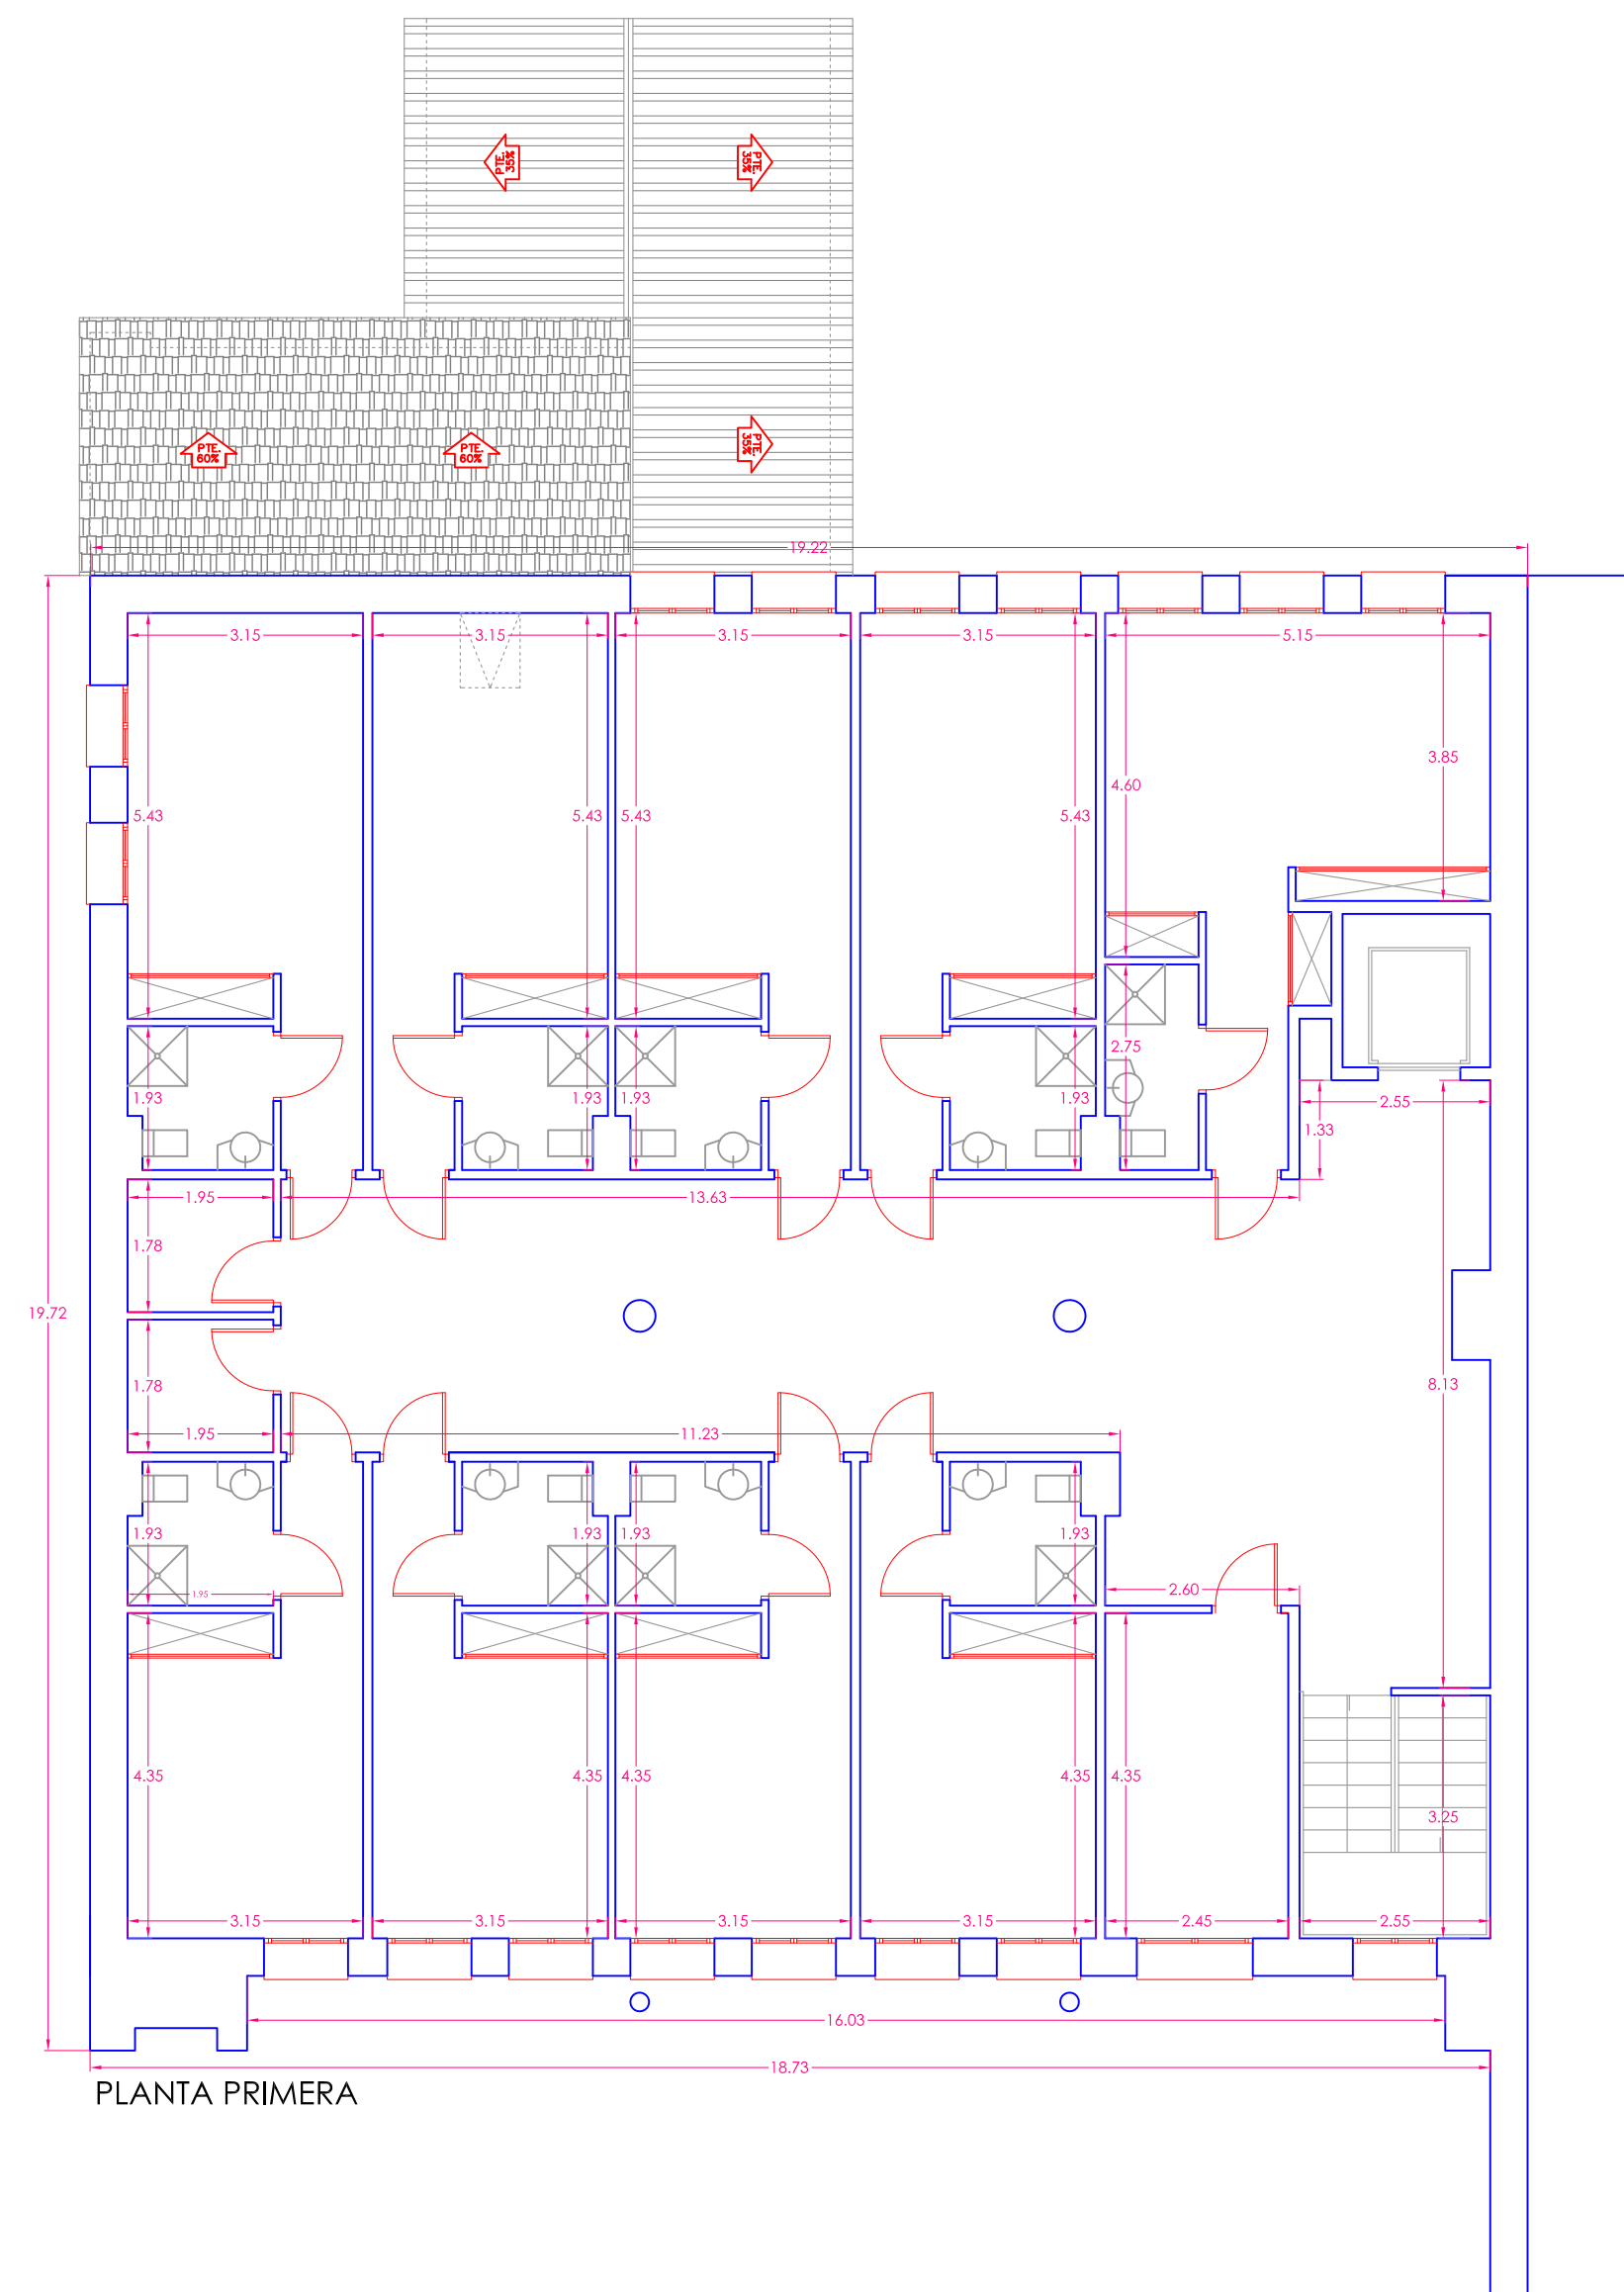

PLANTA PRIMERA

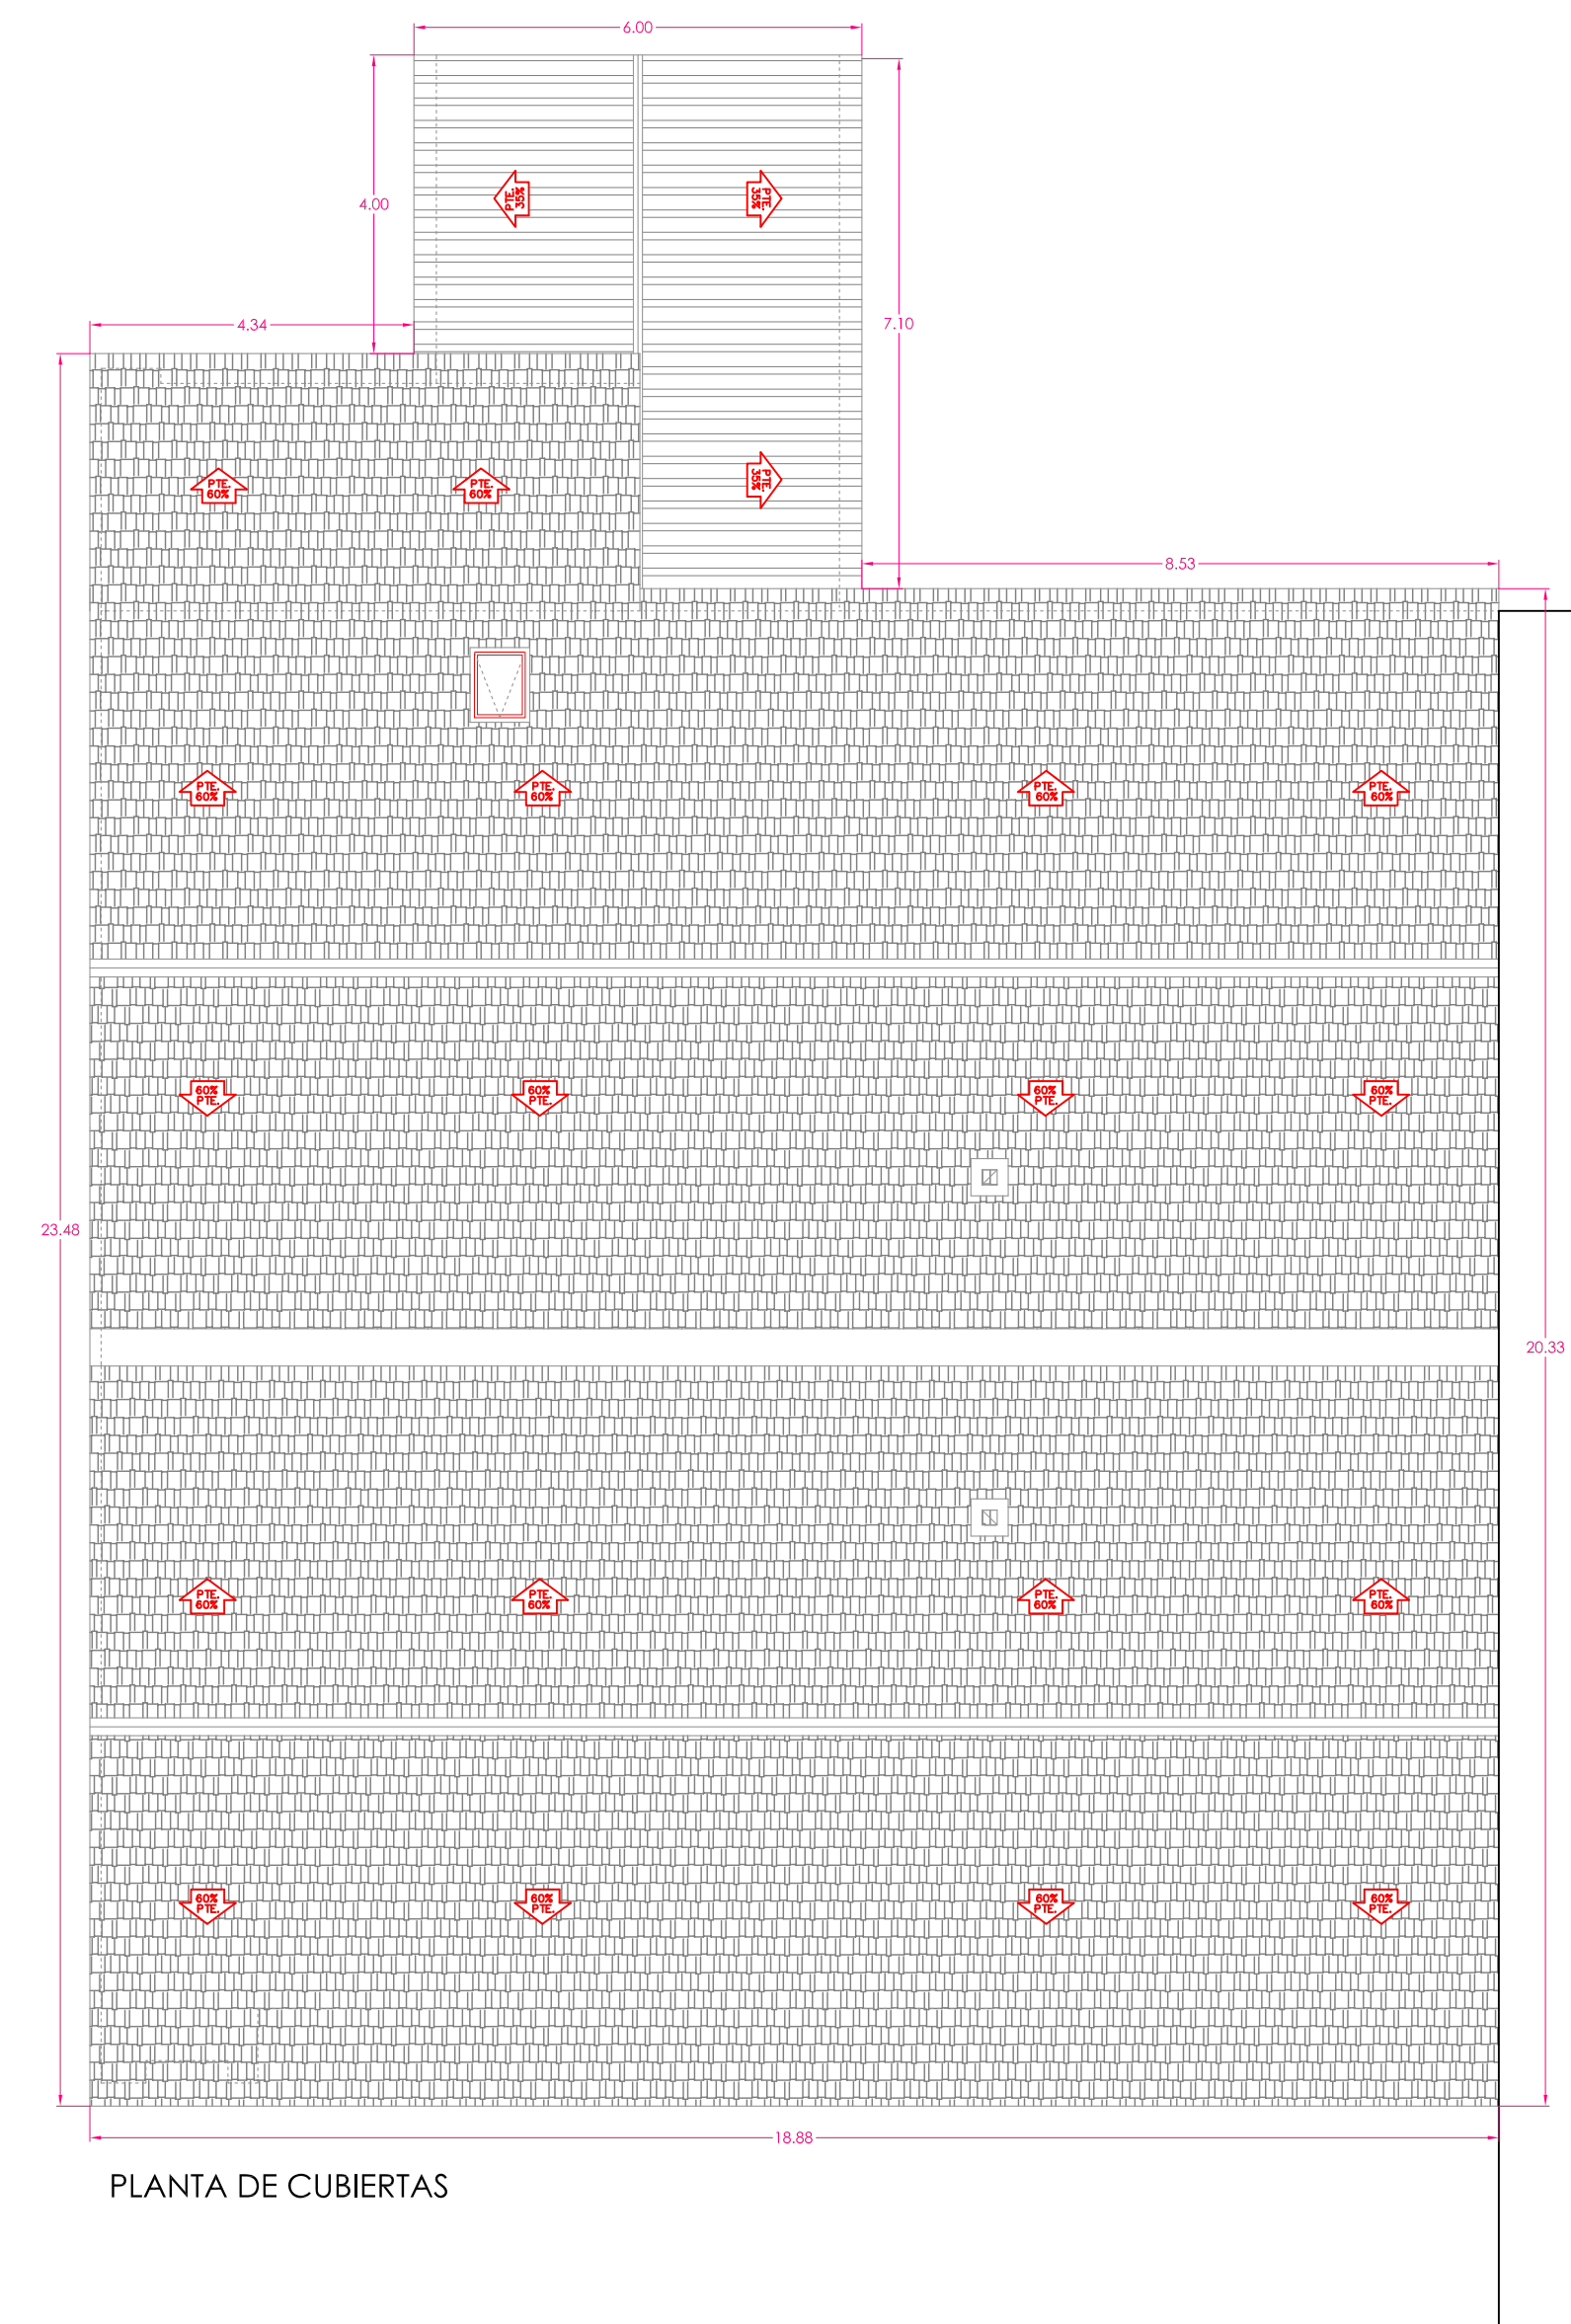

PLANTA DE CUBIERTAS




ALZADO PRINCIPAL SURESTE



ALZADO LATERAL SUROESTE



ALZADO POSTERIOR NOROESTE

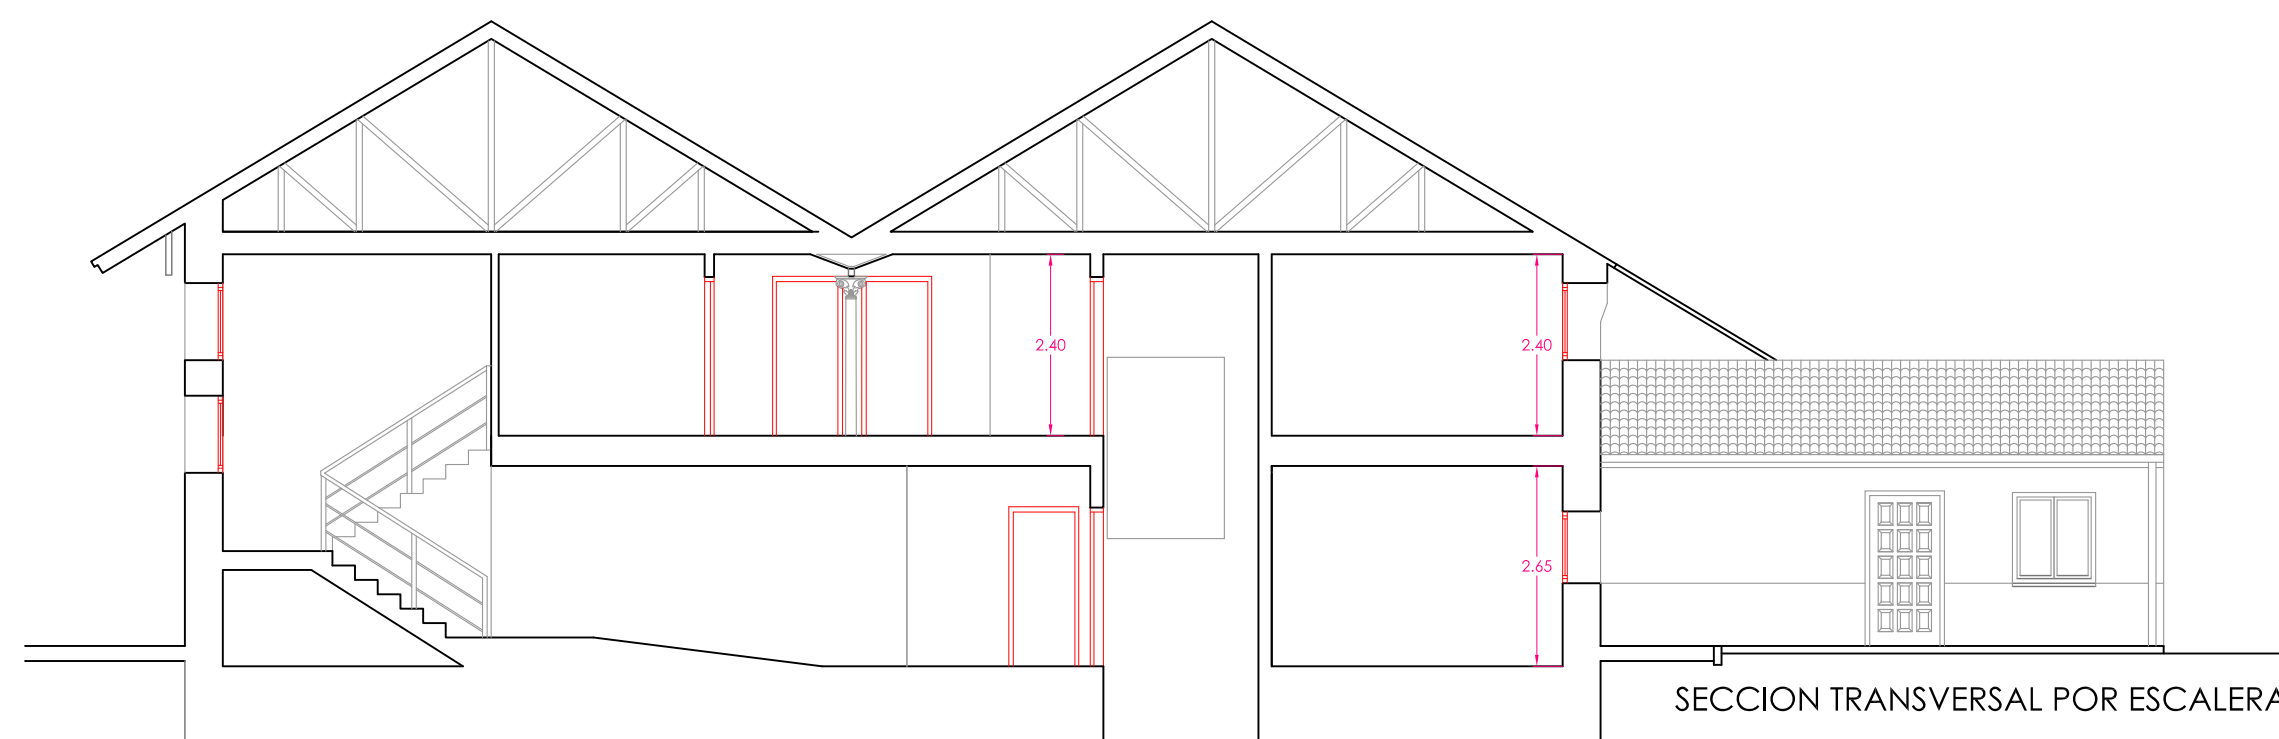

SECCION TRANSVERSAL POR ESCALERA