


Detalle acceso

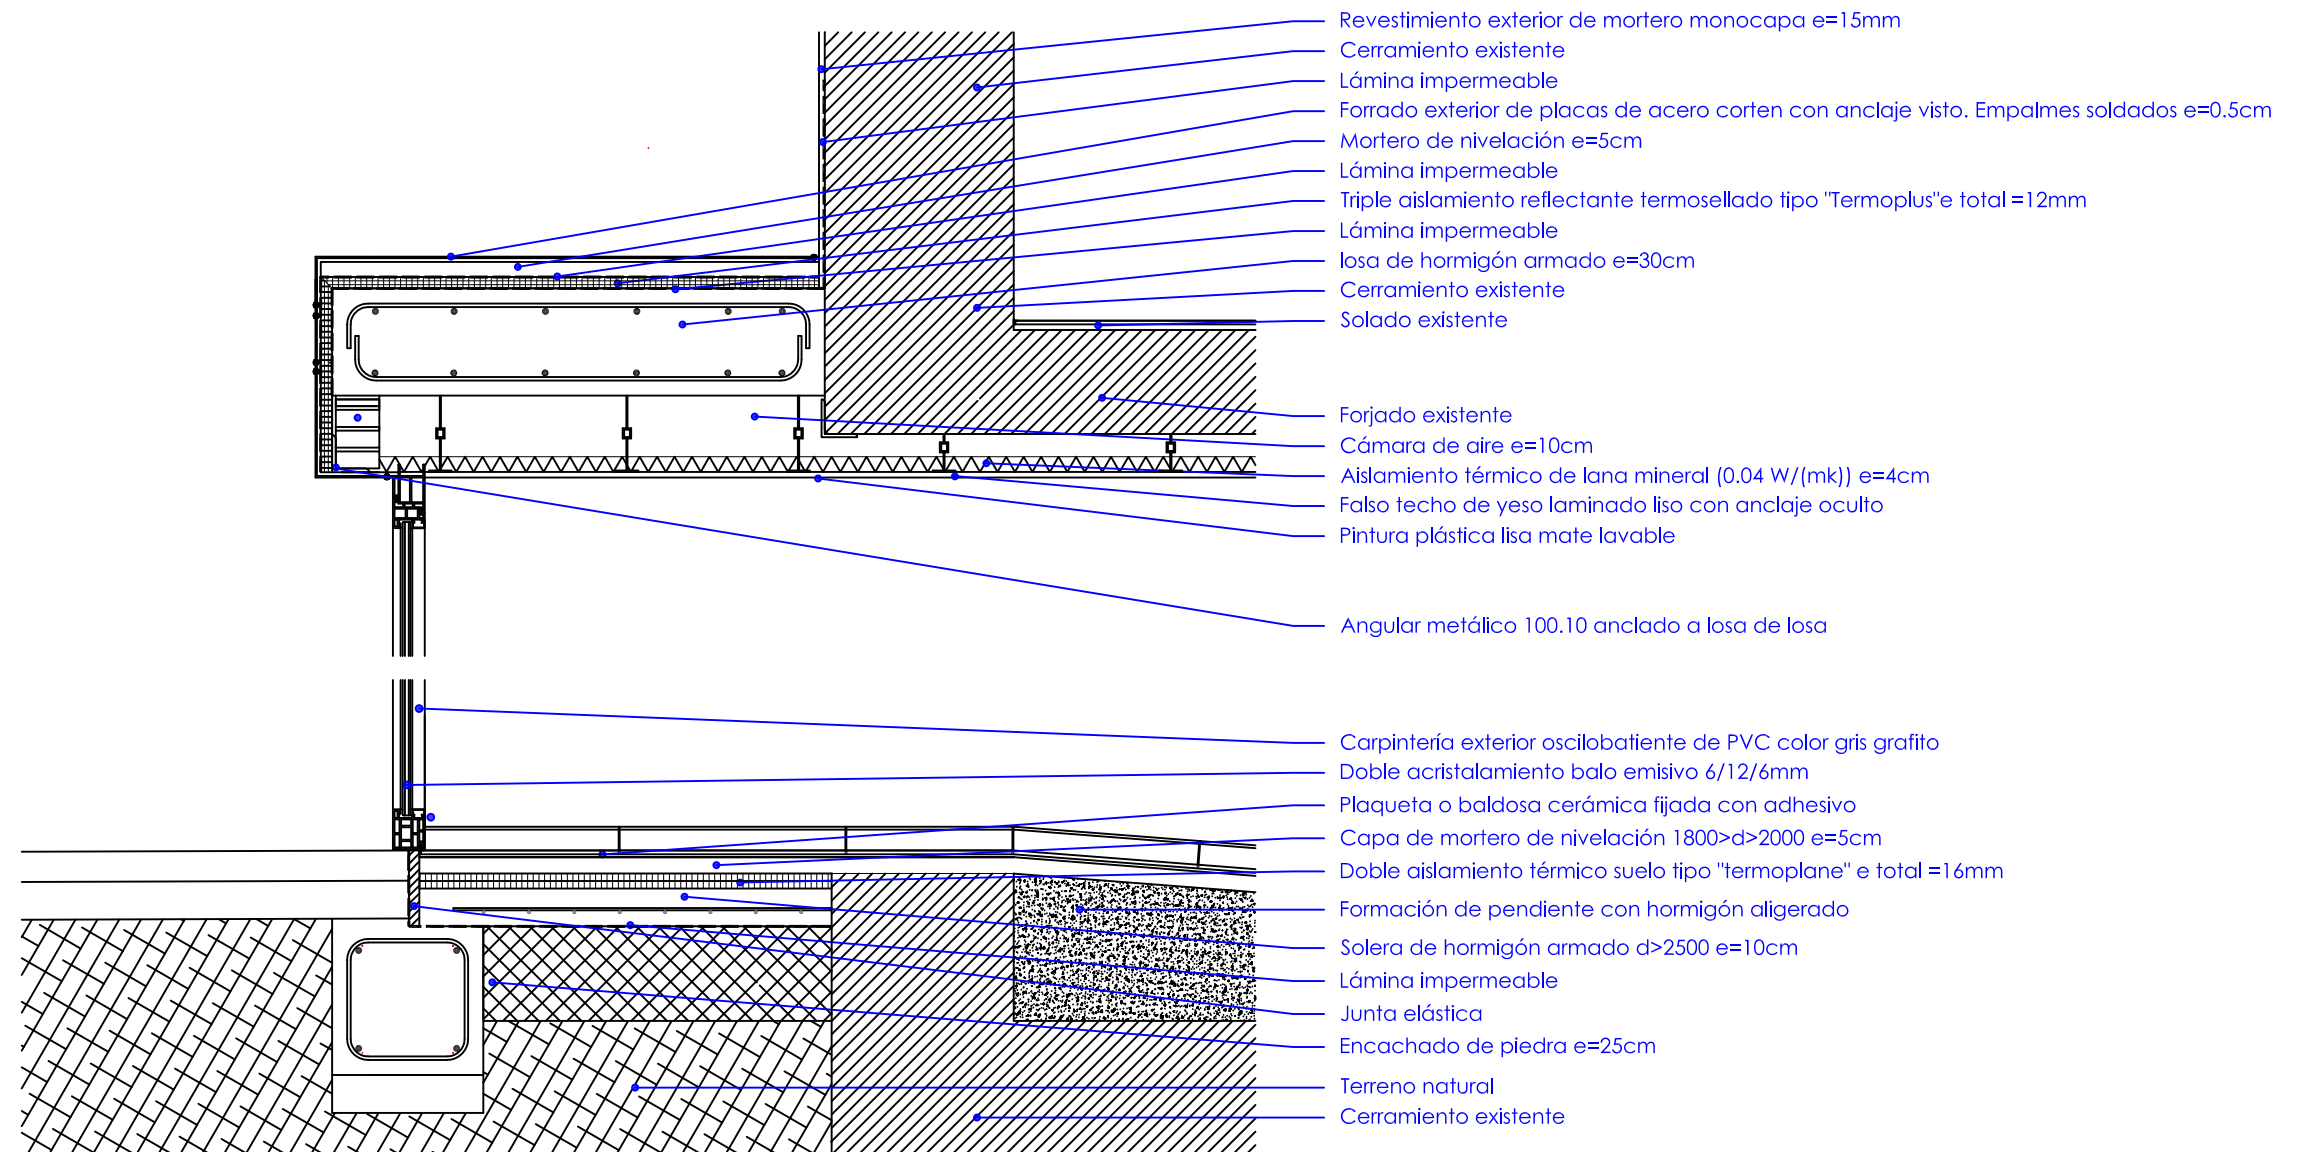

PROYECTO BASICO Y DE EJECUCION DE:
REFORMA Y AMPLIACION DE RESIDENCIA DE ANCIANOS

RAQUEL PEREZ AMOR, arquitecta

situación: BARRUELO DE SANTULLAN (PALENCIA)
promotor: JUNTA DE CyL. CONSEJERIA DE FAMILIA E IGUALDAD DE OPORTUNIDADES
GERENCIA DE SERVICIOS SOCIALES
MAYO 2016

P-11.B ESCALA 1:20
ACCESO - DETALLE
CONSTRUCTIVO