


LEYENDA GR PHONE	
SIMBOLOGÍA	DESCRIPCIÓN
	MÓDULO CONEXIÓN DISPOSITIVOS UCMBG
	TERMINAL TELEFÓNICO - ASISTENCIAL GR PHONE
	TIRADOR CAMA TIPO PERA
	TIRADOR BAÑO
	TIRADOR BAÑO CON CANCELACIÓN
	INDICADOR LUMINOSO
	SERVIDOR / CONSOLA AUXILIAR GERDISMAN
	MECANISMO RJ45 CONEXIÓN TERMINAL PHONE / SERVIDOR
	MECANISMO RJ11 CONEXIÓN UCMBG /SERVIDOR

LEYENDA TELECOMUNICACIONES SERVICIOS GENERALES	
SIMBOLOGÍA	DESCRIPCIÓN
	MECANISMO RJ45
	MECANISMO RJ11

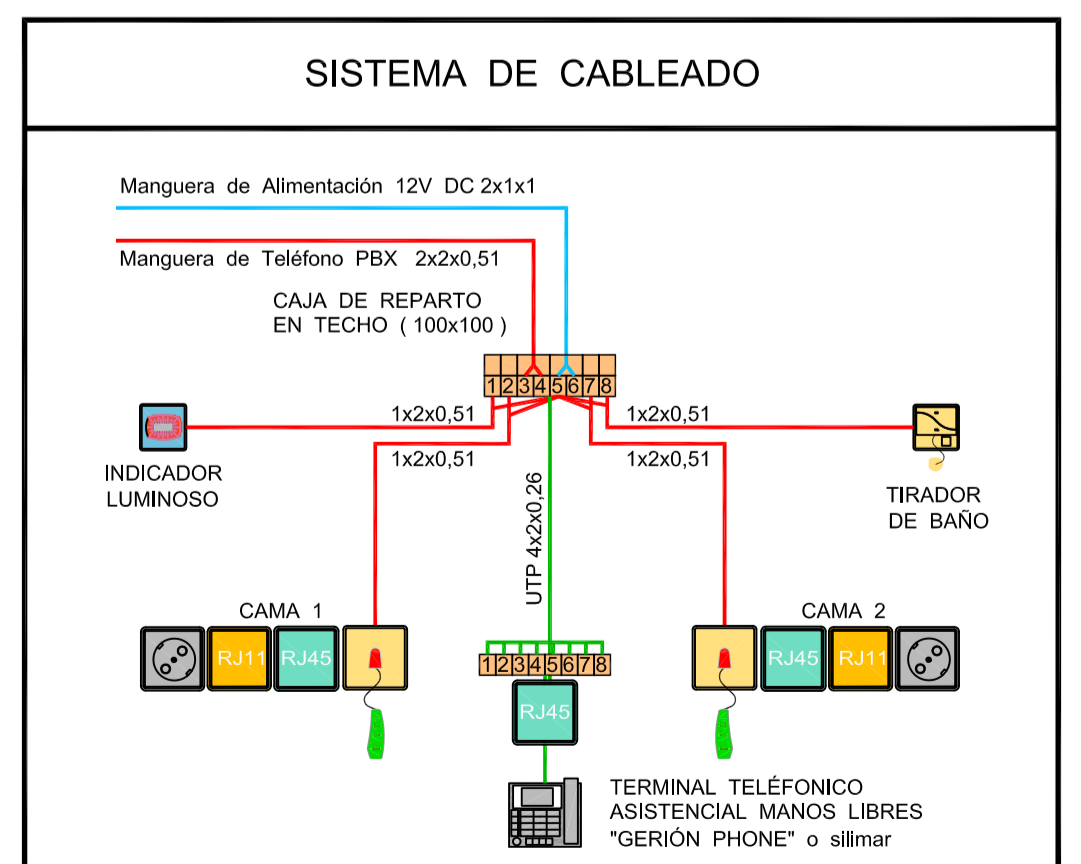

PROYECTO BASICO Y DE EJECUCION DE:  
REFORMA Y AMPLIACION DE RESIDENCIA DE ANCIANOS

RAQUEL PEREZ AMOR, arquitecta

situación: BARRUELO DE SANTULLAN (PALENCIA)  
promotor: JUNTA DE Cyl. CONSEJERIA DE FAMILIA E IGUALDAD DE OPORTUNIDADES  
GERENCIA DE SERVICIOS SOCIALES  
MAYO 2016

P-20.C ESCALA 1:50  
PLANTA SEMISÓTANO  
TELECOMUNICACIONES