
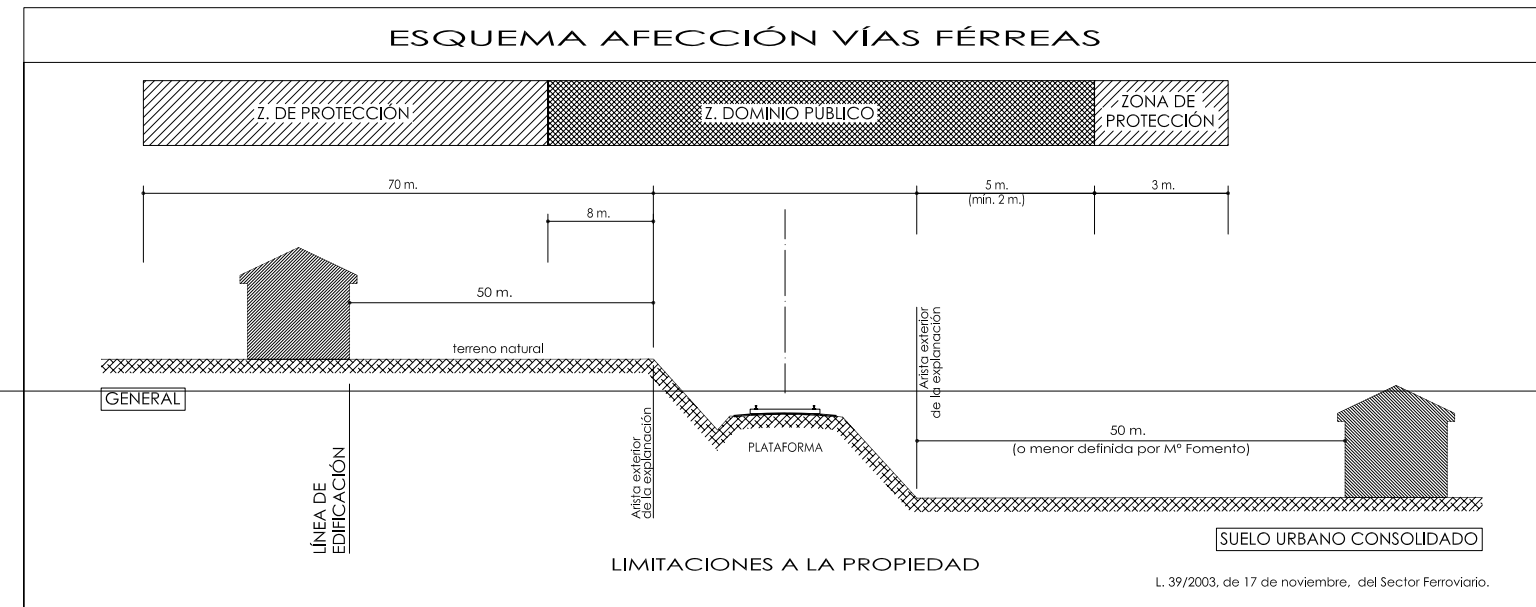
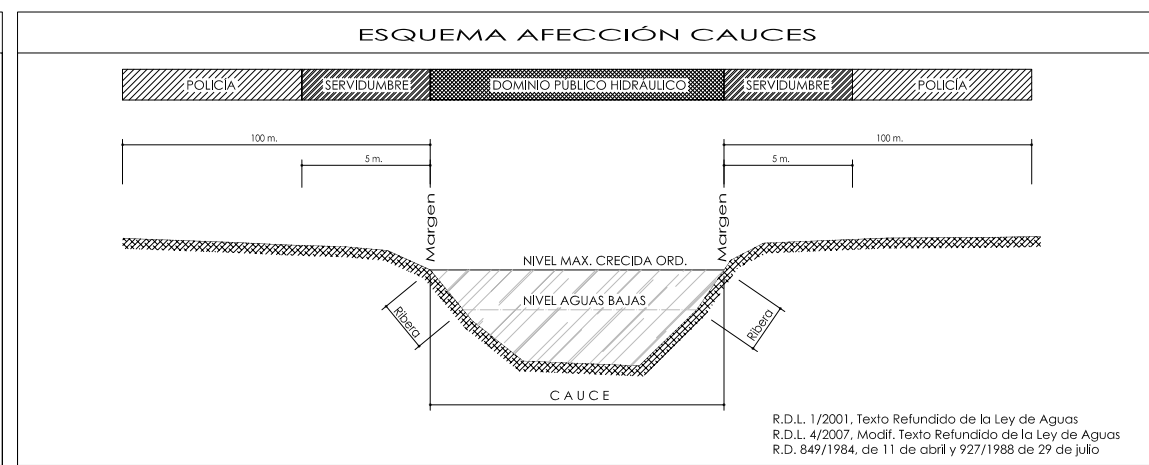
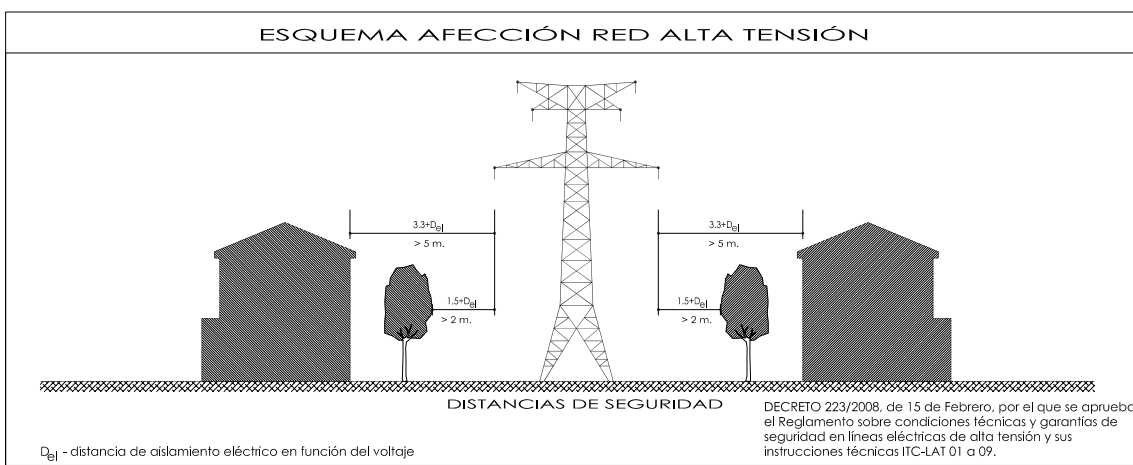


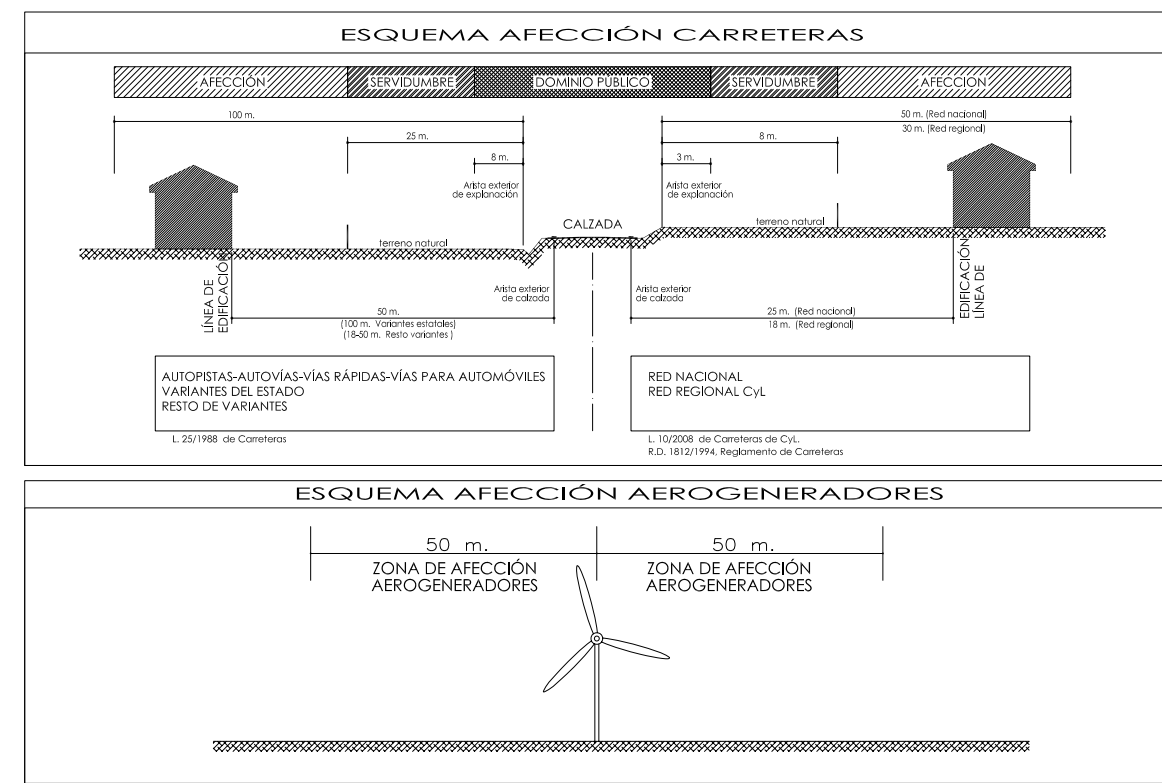

LÍMITES

--- LÍMITE TÉRMINO MUNICIPAL
--- LÍMITE URBANO

USOS GLOBALES



■ NÚCLEOS DE POBLACIÓN

OTRAS INDICACIONES (AFECCIONES, ETC)

..... DOMINIO PÚBLICO CARRETERAS
- - - - - SERVIDUMBRE CARRETERAS
- - - - - LINEA EDIFICACIÓN CARRETERAS
- - - - - AFECCIÓN CARRETERAS
..... SERVIDUMBRE CAUCES
- - - - - LINEA DE POLICIA DE CAUCES
- - - - - LINEA ELÉCTRICA
- - - - - AFECCIÓN LINEA ELÉCTRICA
..... D.P. FFCC
- - - - - LINEA EDIFICACIÓN FFCC
- - - - - ZONA DE PROTECCIÓN FFCC
- - - - - AFECCIÓN AEROGENERADORES

INFRAESTRUCTURAS MUNICIPALES

ENERGÍA ELÉCTRICA
TRANSFORMADOR
SERVICIOS URBANOS
ABASTECIMIENTO AGUA POTABLE
CONDUCCIÓN EXISTENTE
CAPTACIÓN
DEPÓSITO
POTABILIZADORA
SERVICIOS URBANOS
SANEAMIENTO Y DEPURACIÓN
CONDUCCIÓN EXISTENTE
DEPURADORA
AEROGENERADORES

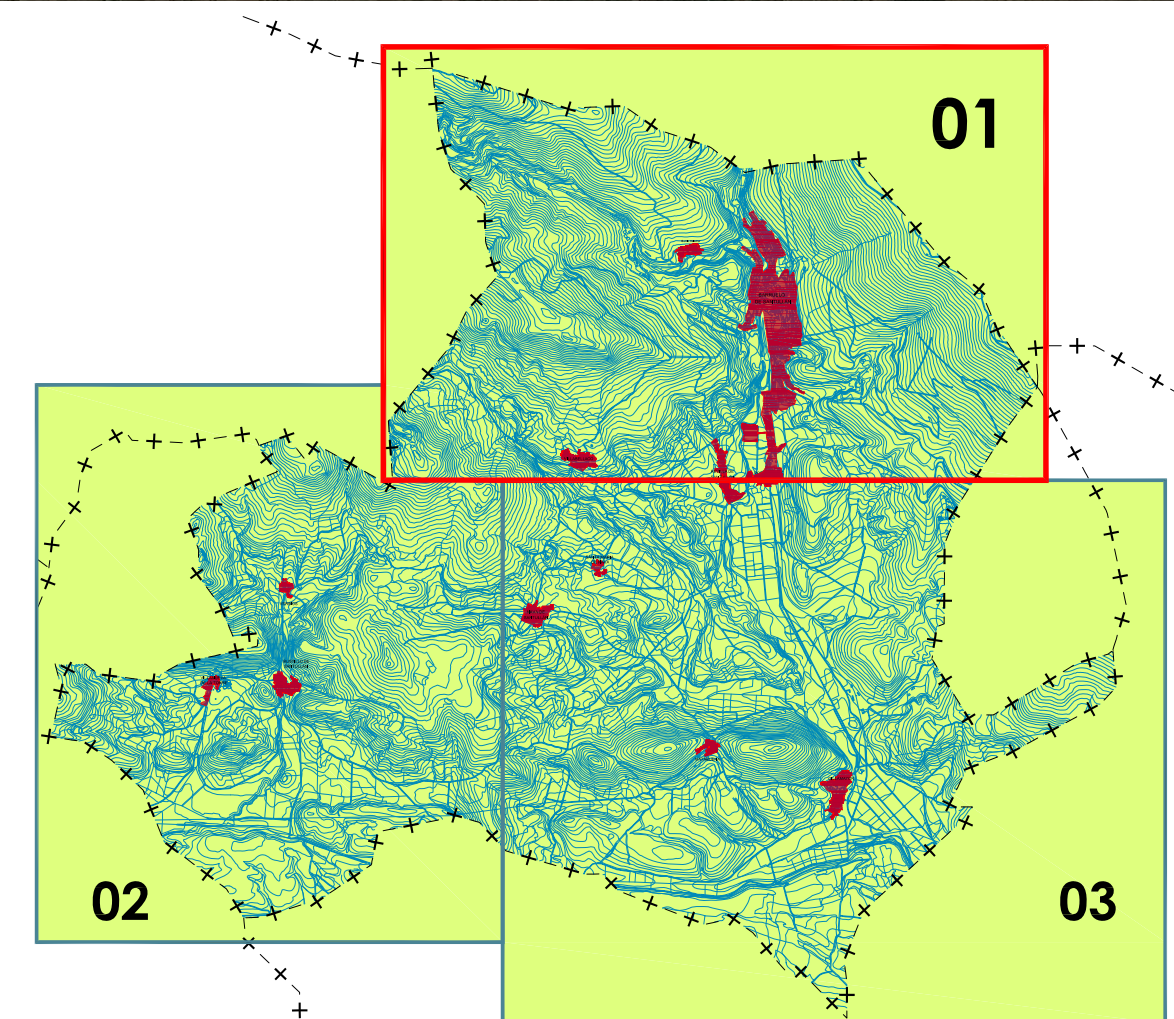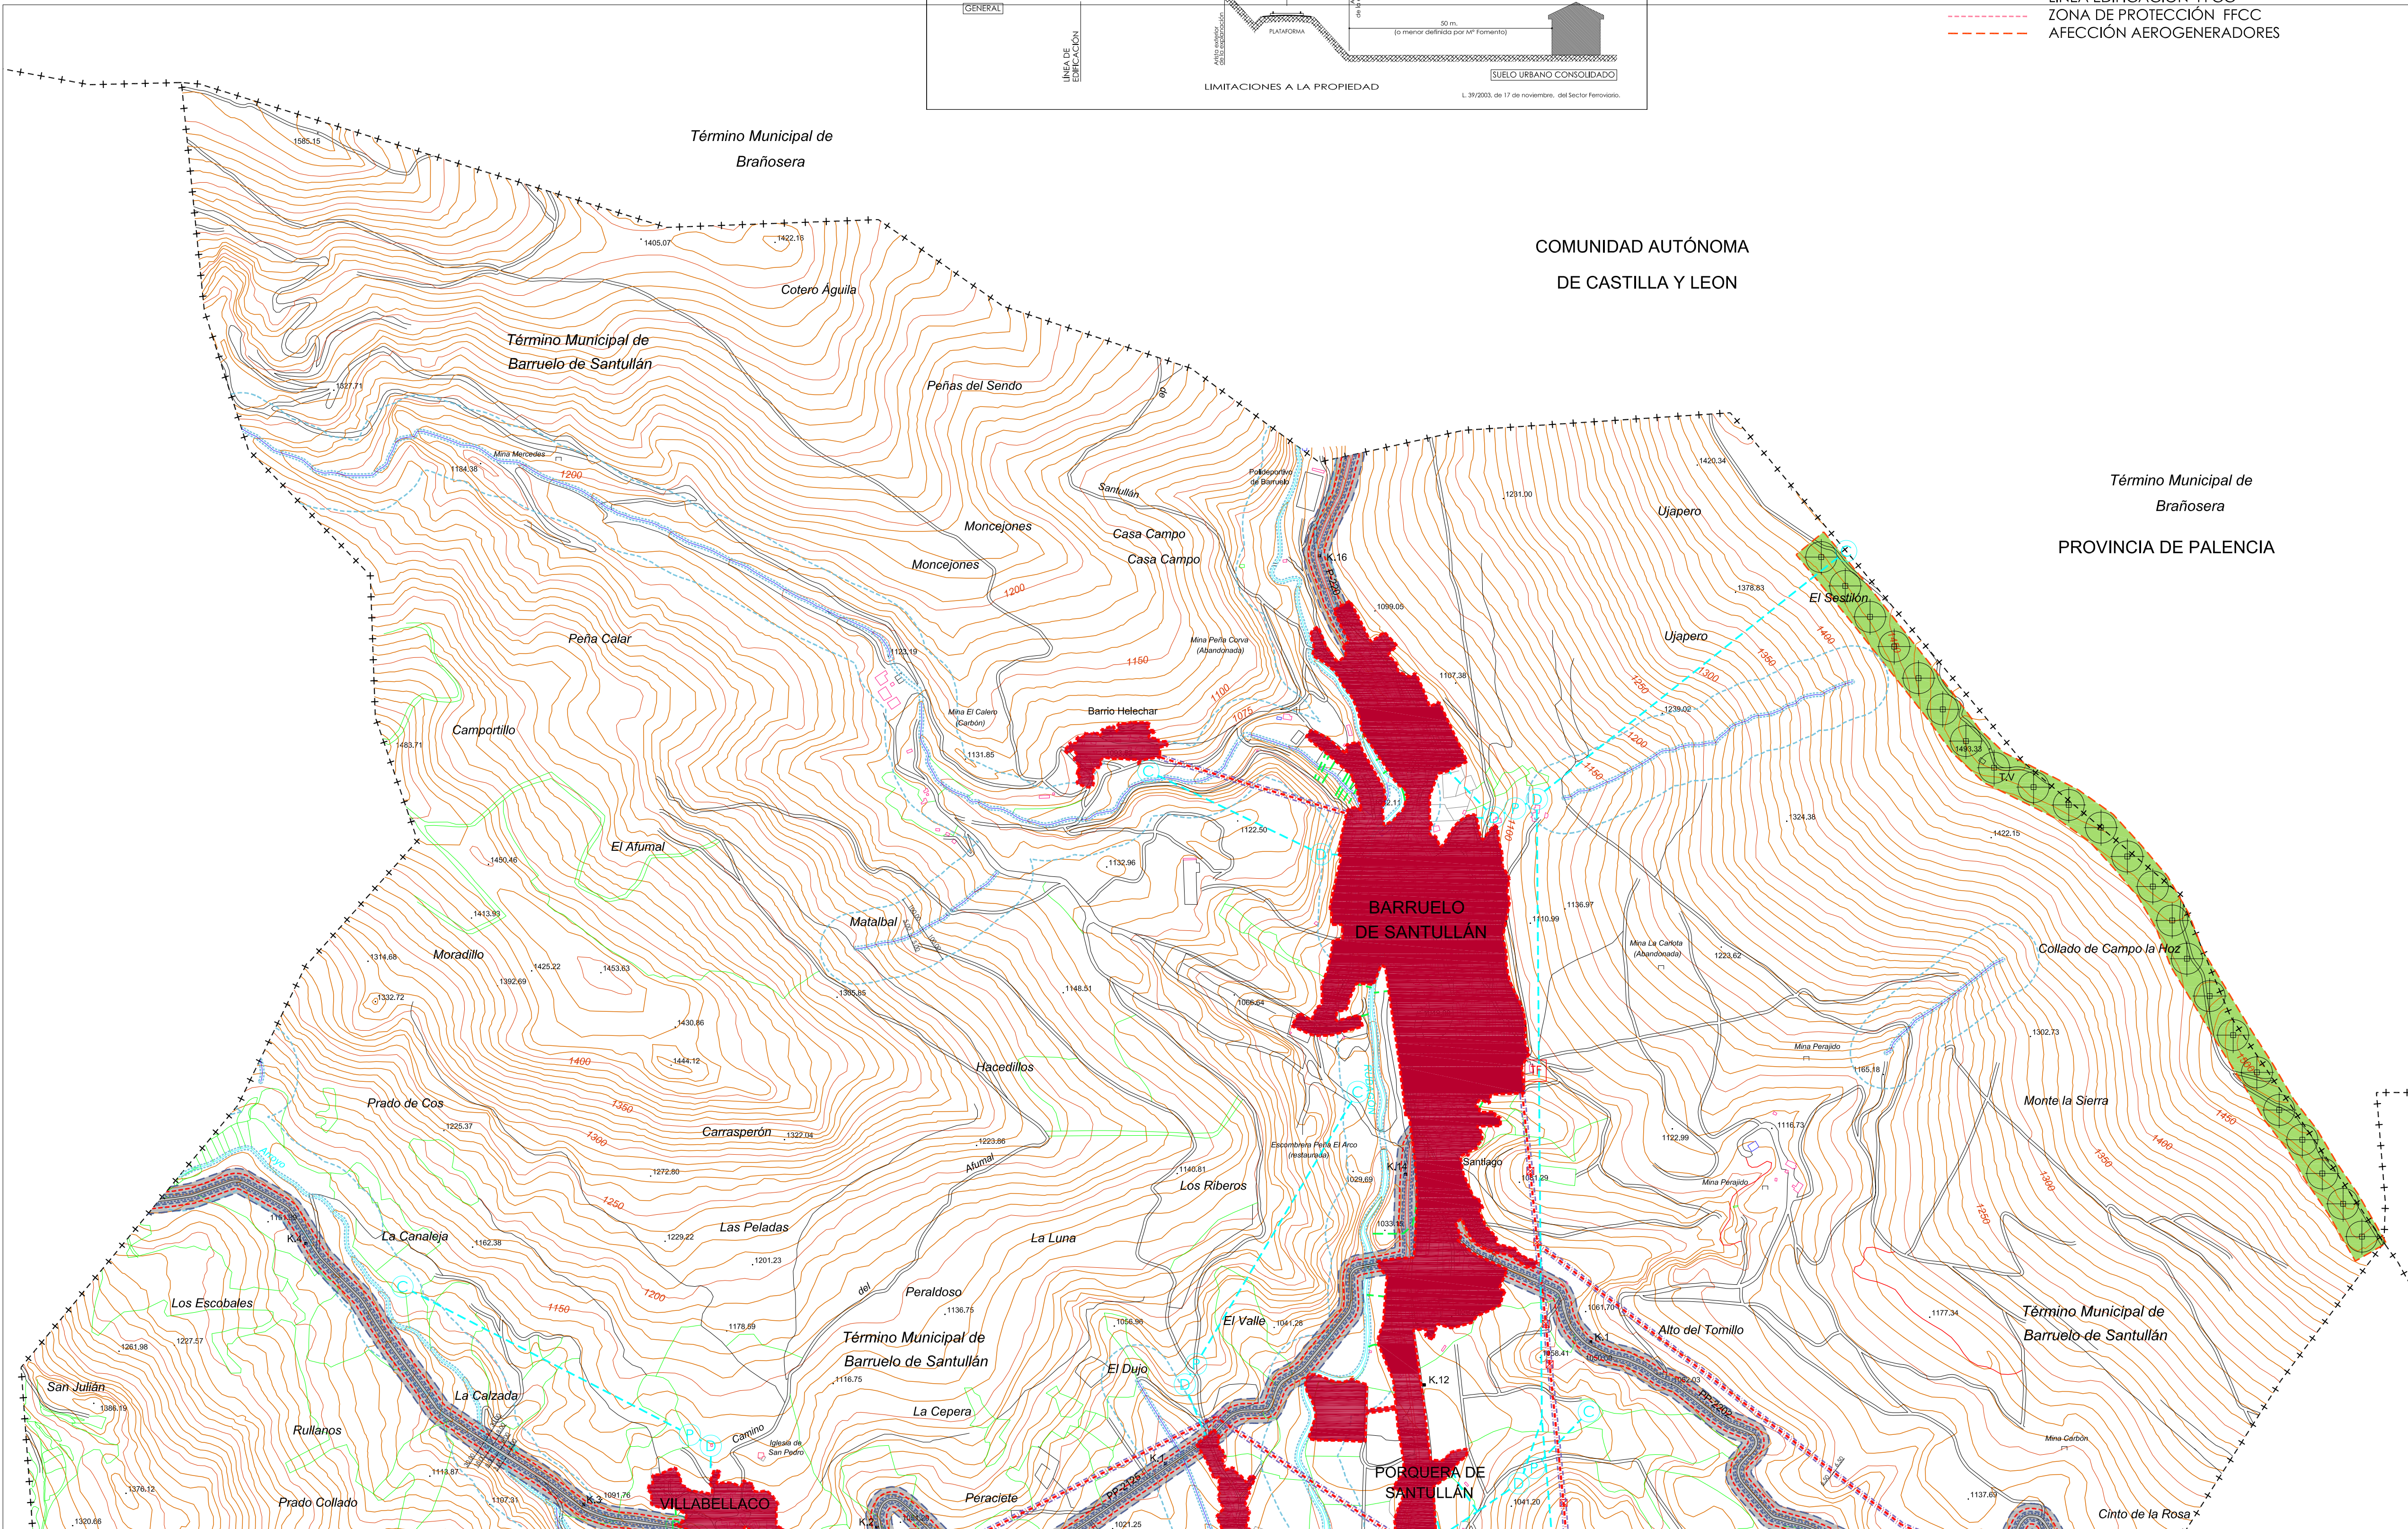

Documento Informativo, Fase: Aprobación Inicial (modificado) FEBRERO 2011

BARRUELO DE SANTULLÁN (PALENCIA)

REVISIÓN NORMAS URBANÍSTICAS MUNICIPALES

Núcleos: Barruelo de Santullán - Helechar - Porquera de Santullán - Revilla de Santullán - Villabellaco - Santa María de Nava - Nava de Santullán - Bustillo de Santullán - Verbios - Villanueva de la Torre - Cillamayor - Matabuena

PLANOS de INFORMACIÓN
INFRAESTRUCTURAS Y AFECCIONES TERRITORIALES
Término Municipal

Escala: 1:10.000 0 250 500 1.000 m