


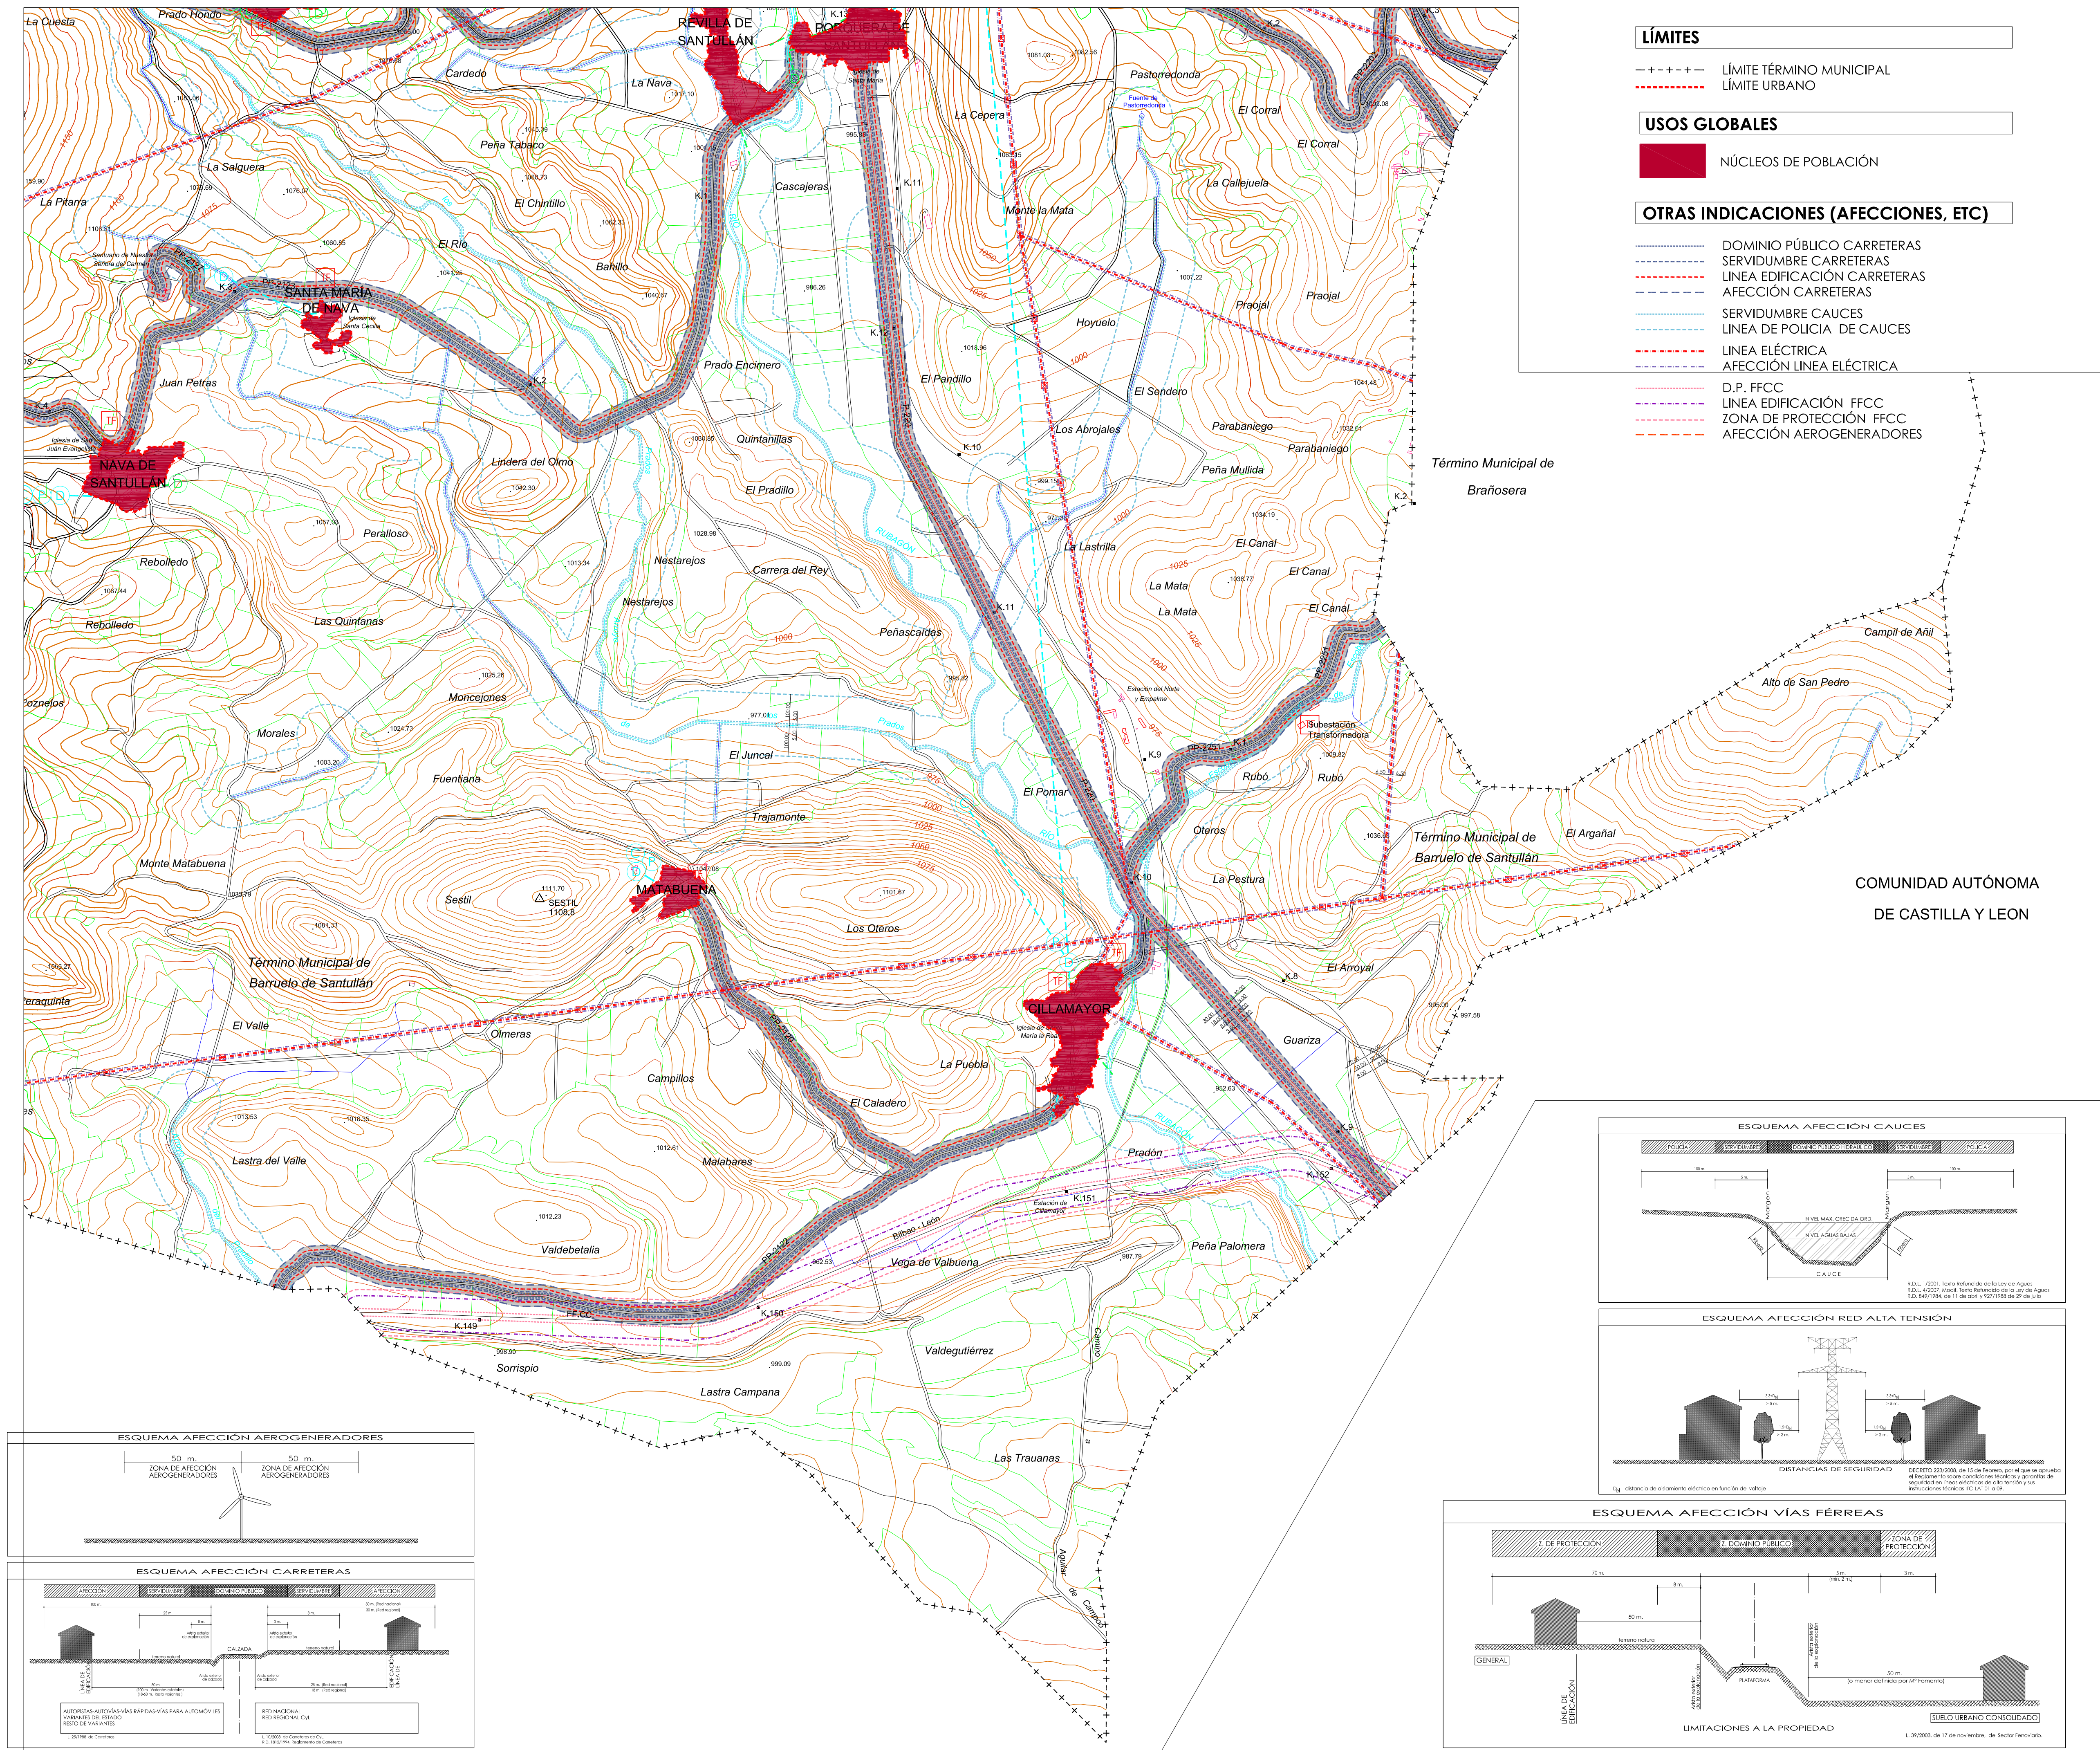

INFRAESTRUCTURAS MUNICIPALES

- ENERGÍA ELÉCTRICA
- TRANSFORMADOR
- SERVICIOS URBANOS
- ABASTECIMIENTO AGUA POTABLE
- CONDUCCIÓN EXISTENTE
- CAPTACIÓN
- DEPÓSITO
- POTABILIZADORA
- SERVICIOS URBANOS
- SANEAMIENTO Y DEPURACIÓN
- CONDUCCIÓN EXISTENTE
- DEPURADORA
- AEROGENERADORES

LÍMITES



- +---+--- LÍMITE TÉRMINO MUNICIPAL
- LÍMITE URBANO

USOS GLOBALES




- NÚCLEOS DE POBLACIÓN

OTRAS INDICACIONES (AFECCIONES, ETC)

- DOMINIO PÚBLICO CARRETERAS
- SERVIDUMBRE CARRETERAS
- LÍNEA EDIFICACIÓN CARRETERAS
- AFECCIÓN CARRETERAS
- SERVIDUMBRE CAUCES
- LÍNEA DE POLICÍA DE CAUCES
- LÍNEA ELÉCTRICA
- AFECCIÓN LÍNEA ELÉCTRICA
- D.P. FCCC
- LÍNEA EDIFICACIÓN FCCC
- ZONA DE PROTECCIÓN FCCC
- AFECCIÓN AEROGENERADORES

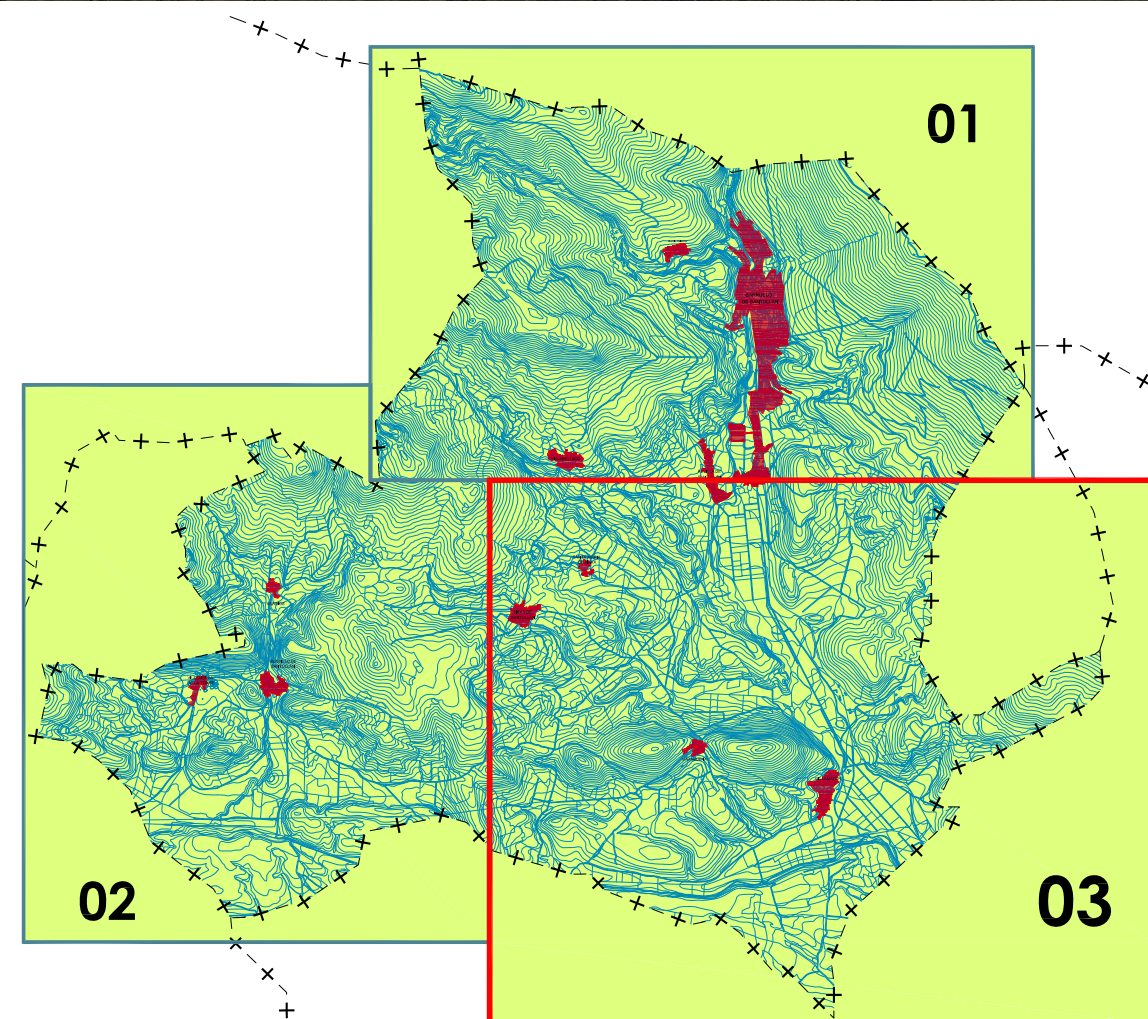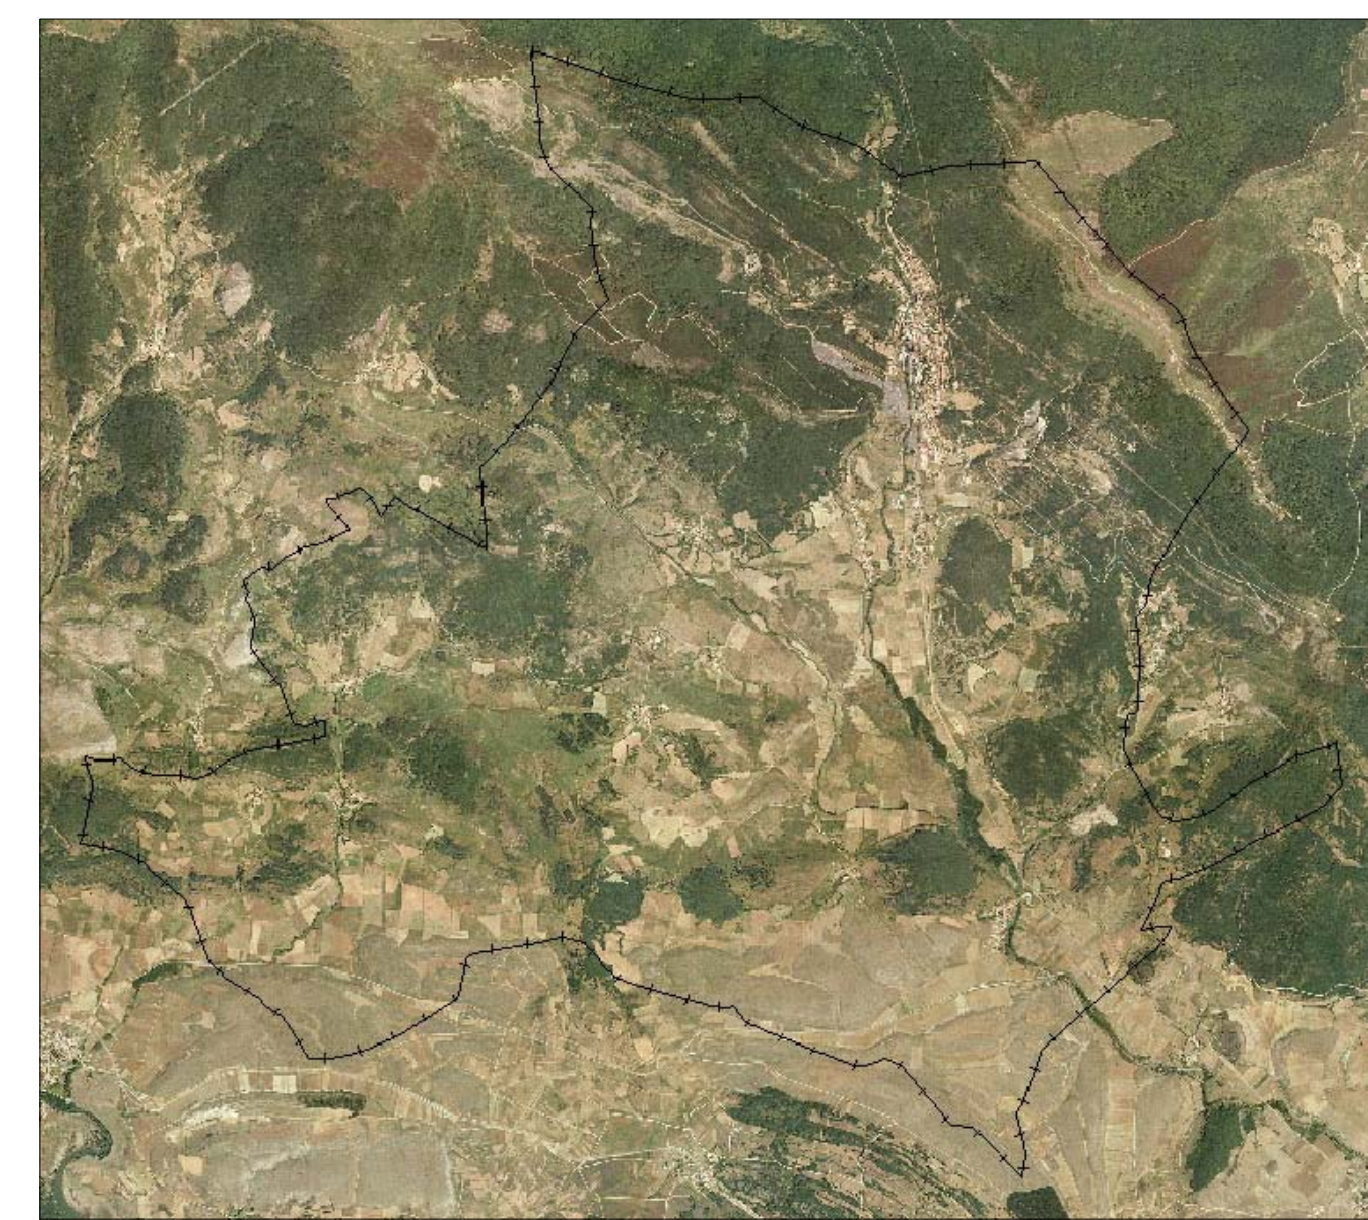

COMUNIDAD AUTÓNOMA
DE CASTILLA Y LEÓN

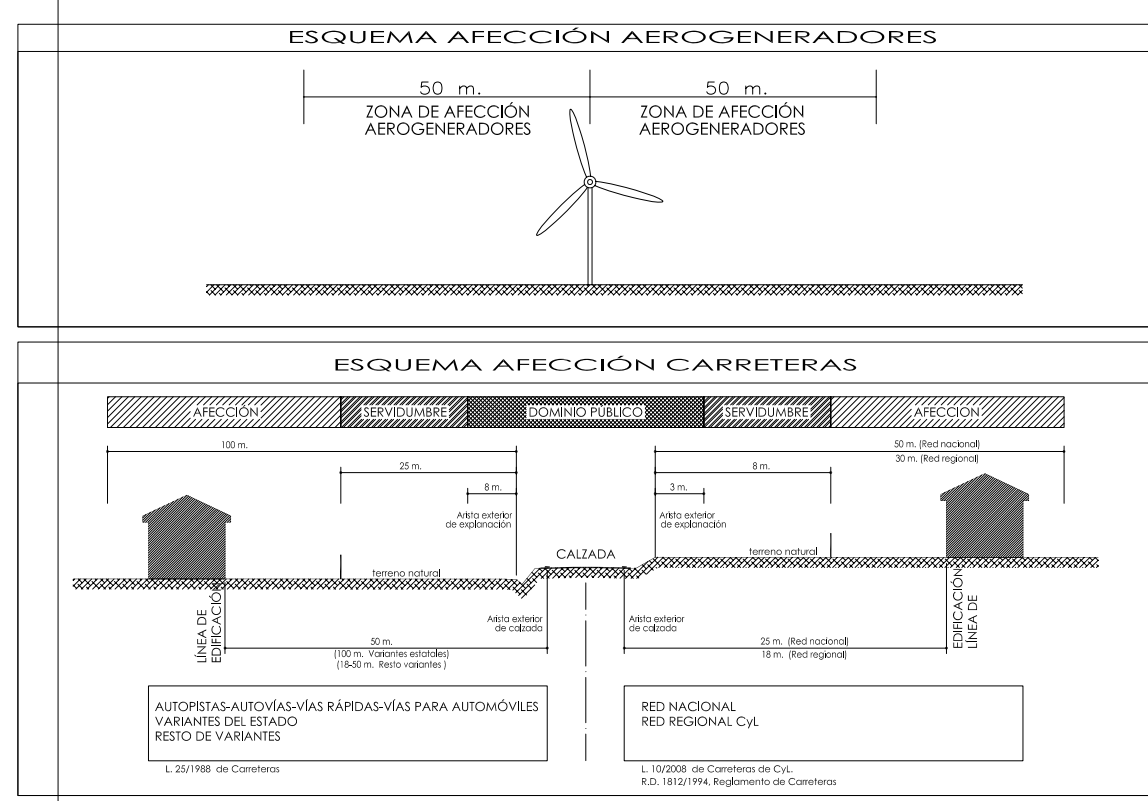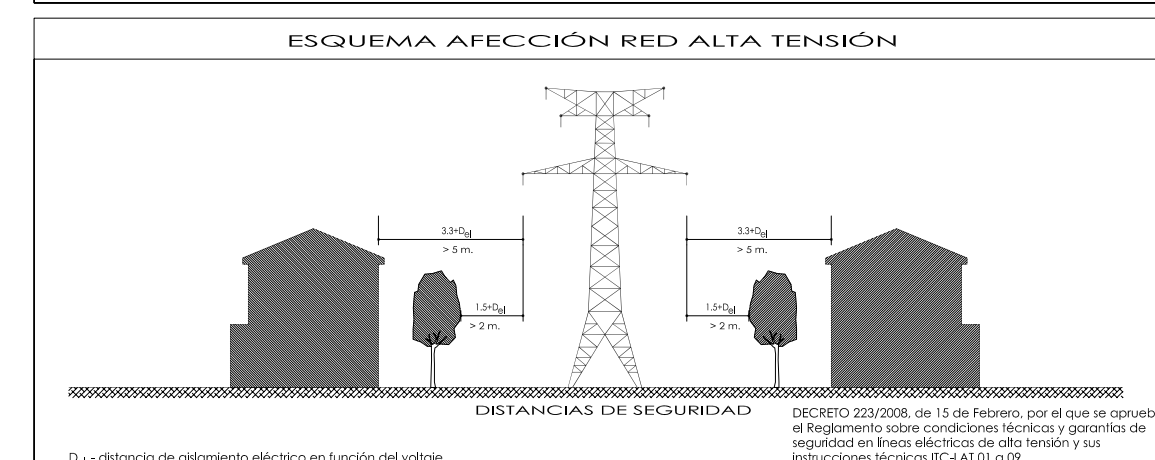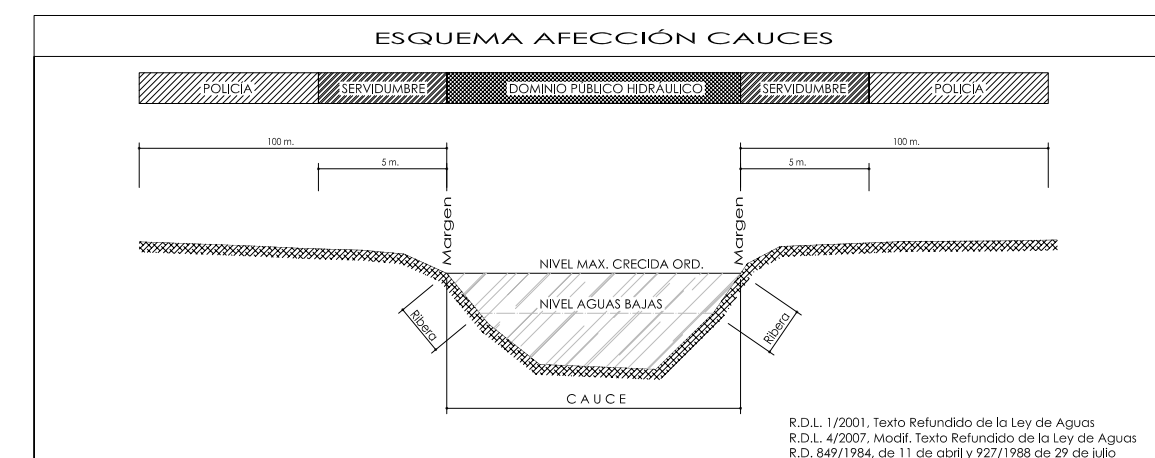

Documento Informativo, Fase: Aprobación Inicial (modificado) FEBRERO 2011

BARRUELO DE SANTULLÁN (PALENCIA)

REVISIÓN NORMAS URBANÍSTICAS MUNICIPALES

Núcleos: Barruelo de Santullán, Helechar, Porquera de Santullán, Revilla de Santullán, Villabellaco, Santa María de Nava, Nava de Santullán, Bustillo de Santullán, Verbios, Villanueva de la Torre, Cillamayor, Matabuena

PLANOS de INFORMACIÓN

INFRAESTRUCTURAS Y AFECCIONES TERRITORIALES

Término Municipal

Escala: 1:10.000

0 250 500 1.000 m

AYUNTAMIENTO DE BARRUELO DE SANTULLÁN

NIROSA EQUIPO REDACTOR

Plano Nº PL_1.3-03

REF: AII.1.3.02-259