


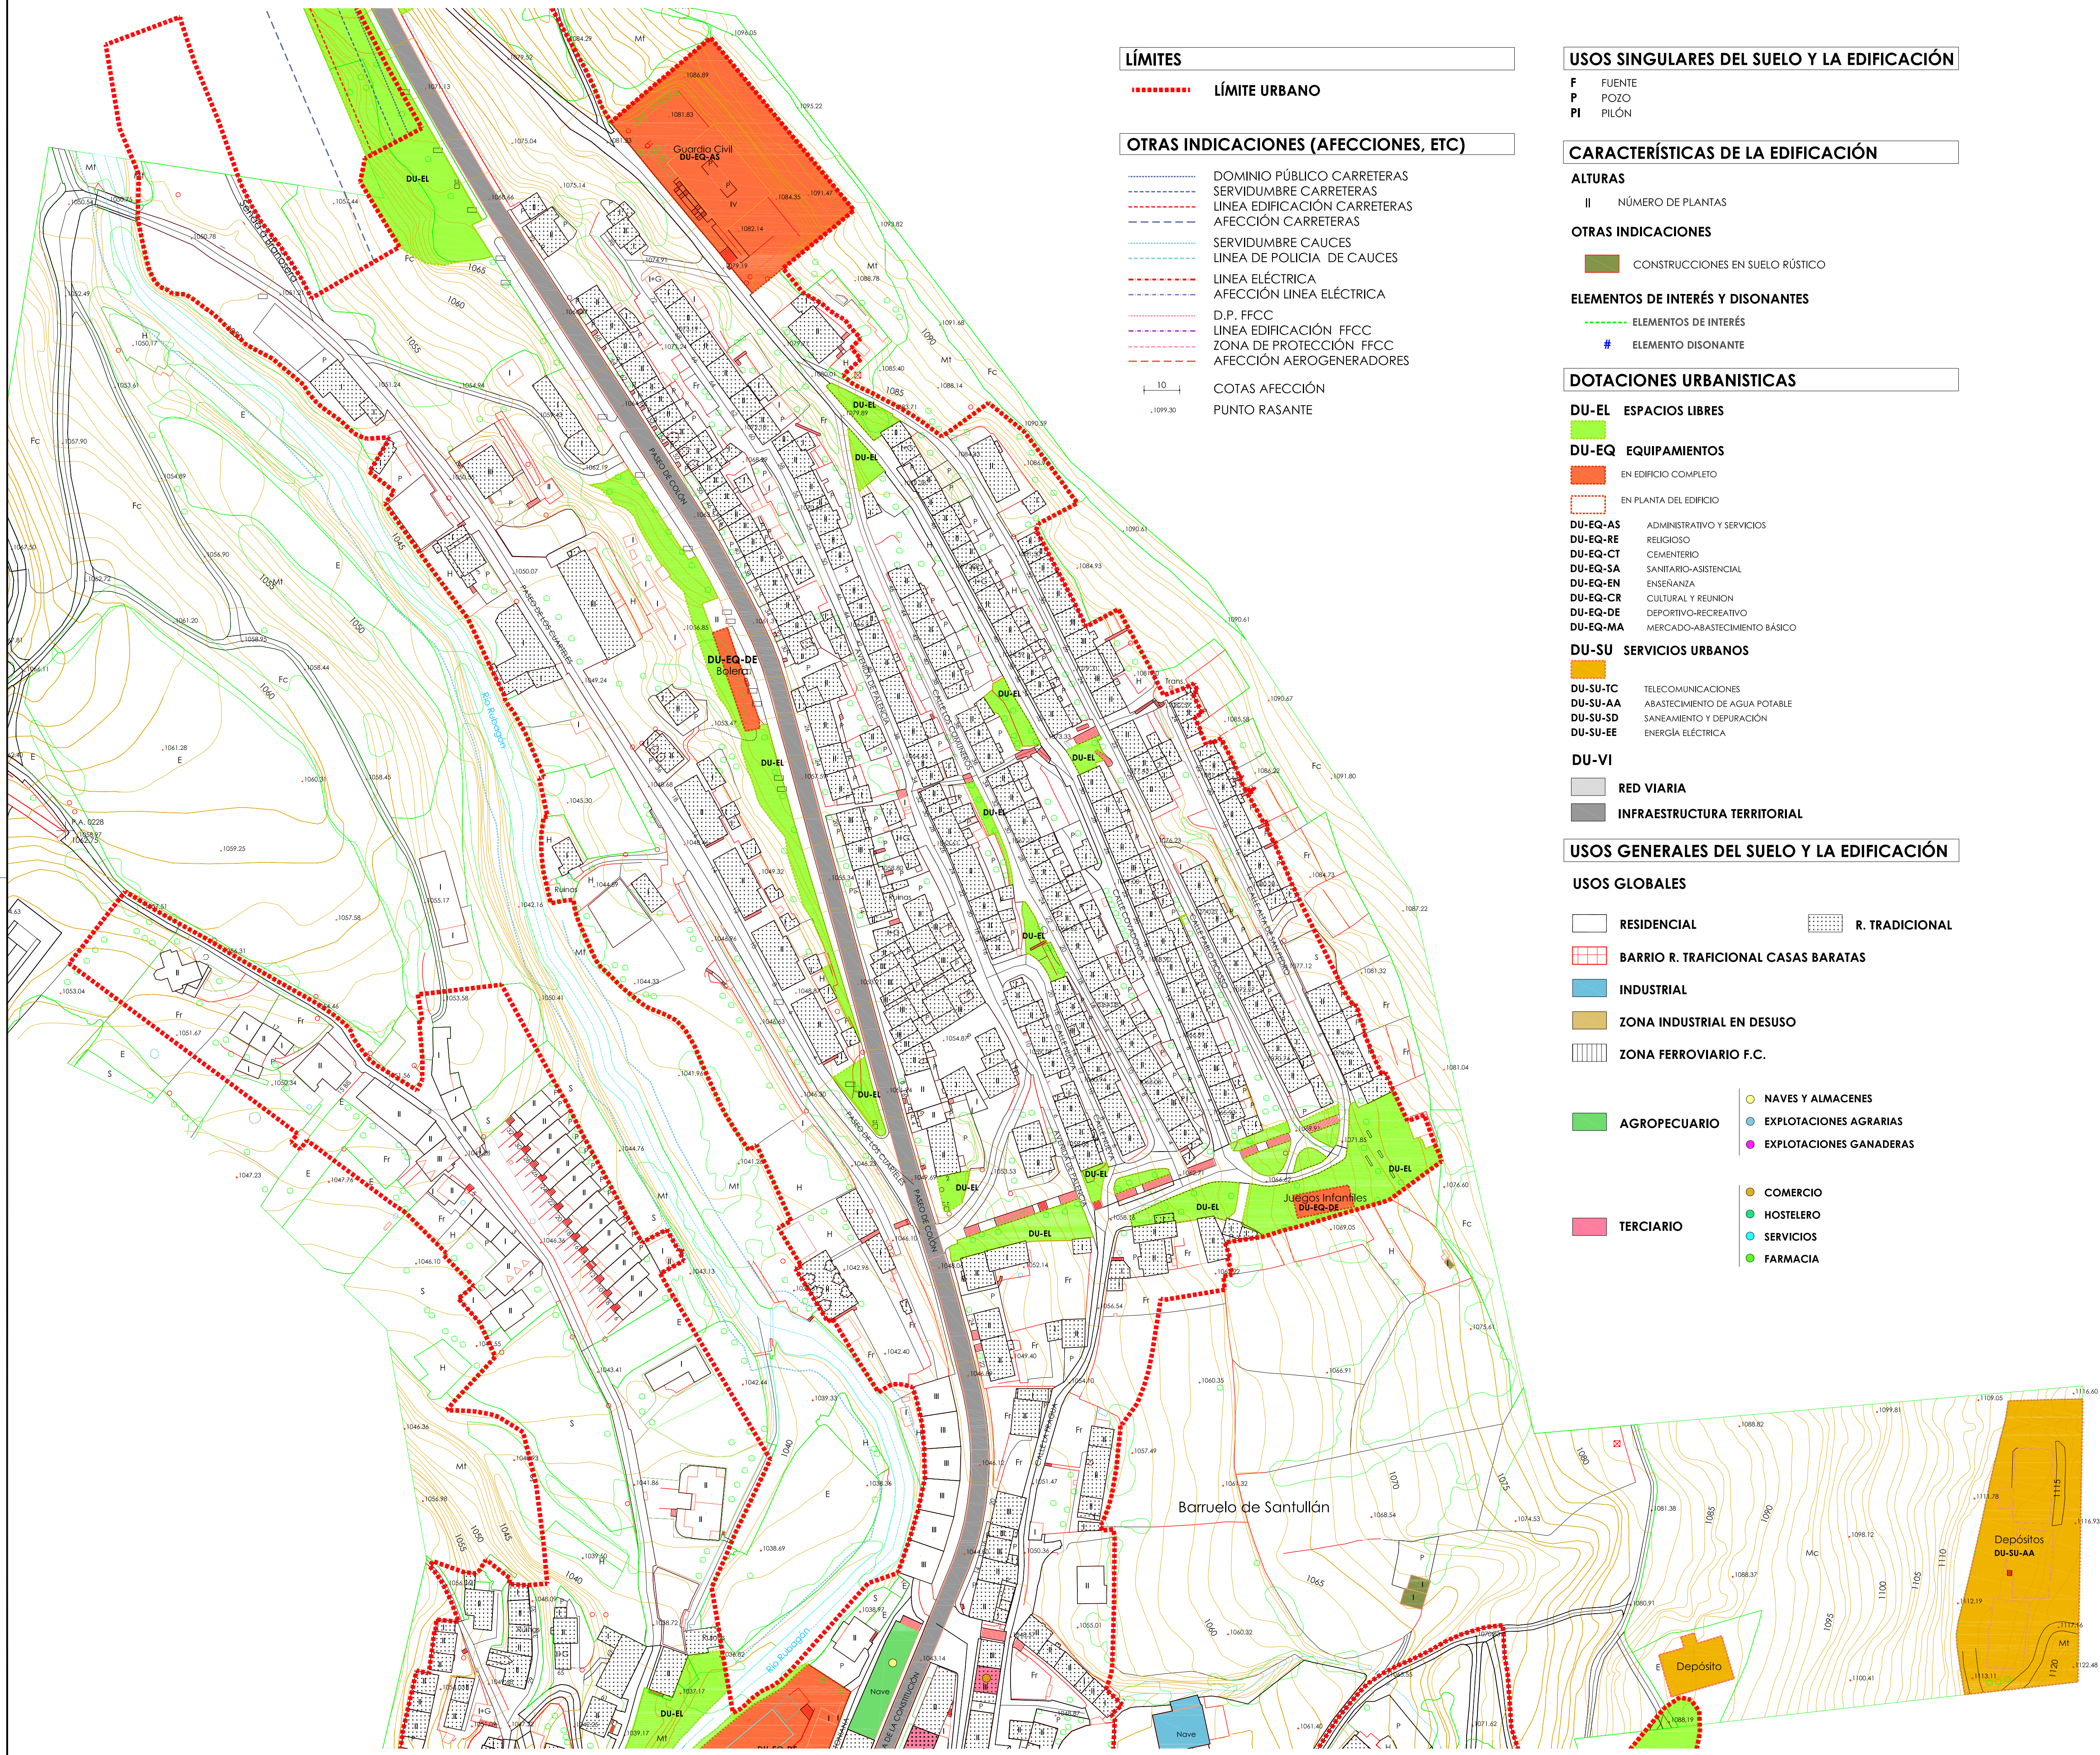

LÍMITES

----- LÍMITE URBANO

OTRAS INDICACIONES (AFECCIONES, ETC)

- DOMINIO PÚBLICO CARRETERAS
- SERVIDUMBRE CARRETERAS
- LINEA EDIFICACIÓN CARRETERAS
- AFECCIÓN CARRETERAS
- SERVIDUMBRE CAUCES
- LINEA DE POLICIA DE CAUCES
- LINEA ELÉCTRICA
- AFECCIÓN LINEA ELÉCTRICA
- D.P. FCCC
- LINEA EDIFICACIÓN FCCC
- ZONA DE PROTECCIÓN FCCC
- AFECCIÓN AEROGENERADORES

10
----- COTAS AFECCIÓN
----- PUNTO RASANTE

USOS SINGULARES DEL SUELO Y LA EDIFICACIÓN

F FUENTE
P POZO
PI PILÓN

CARACTERÍSTICAS DE LA EDIFICACIÓN

ALTURAS

II NÚMERO DE PLANTAS

OTRAS INDICACIONES

CONSTRUCCIONES EN SUELO RÚSTICO

ELEMENTOS DE INTERÉS Y DISONANTES

----- ELEMENTOS DE INTERÉS
ELEMENTO DISONANTE

DOTACIONES URBANÍSTICAS

DU-EL ESPACIOS LIBRES

DU-EQ EQUIPAMIENTOS

EN EDIFICIO COMPLETO

EN PLANTA DEL EDIFICIO

DU-EQ-AS ADMINISTRATIVO Y SERVICIOS

DU-EQ-RE RELIGIOSO

DU-EQ-CT CEMENTERIO

DU-EQ-SA SANITARIO-ASISTENCIAL

DU-EQ-EN ENSEÑANZA

DU-EQ-CR CULTURAL Y REUNION

DU-EQ-DE DEPORTIVO-RECREATIVO

DU-EQ-MA MERCADO-ABASTECIMIENTO BÁSICO

DU-SU SERVICIOS URBANOS

DU-SU-TC TELECOMUNICACIONES

DU-SU-AA ABASTECIMIENTO DE AGUA POTABLE

DU-SU-SD SANEAMIENTO Y DEPURACIÓN

DU-SU-EE ENERGÍA ELÉCTRICA

DU-VI

RED VIARIA

INFRAESTRUCTURA TERRITORIAL

USOS GENERALES DEL SUELO Y LA EDIFICACIÓN

USOS GLOBALES

RESIDENCIAL

R. TRADICIONAL

BARRIO R. TRAFICIONAL CASAS BARATAS

INDUSTRIAL

ZONA INDUSTRIAL EN DESUSO


ZONA FERROVIARIO F.C.

AGROPECUARIO

- NAVES Y ALMACENES
- EXPLOTACIONES AGRARIAS
- EXPLOTACIONES GANADERAS

TERCIARIO

- COMERCIO
- HOSTELERO
- SERVICIOS
- FARMACIA

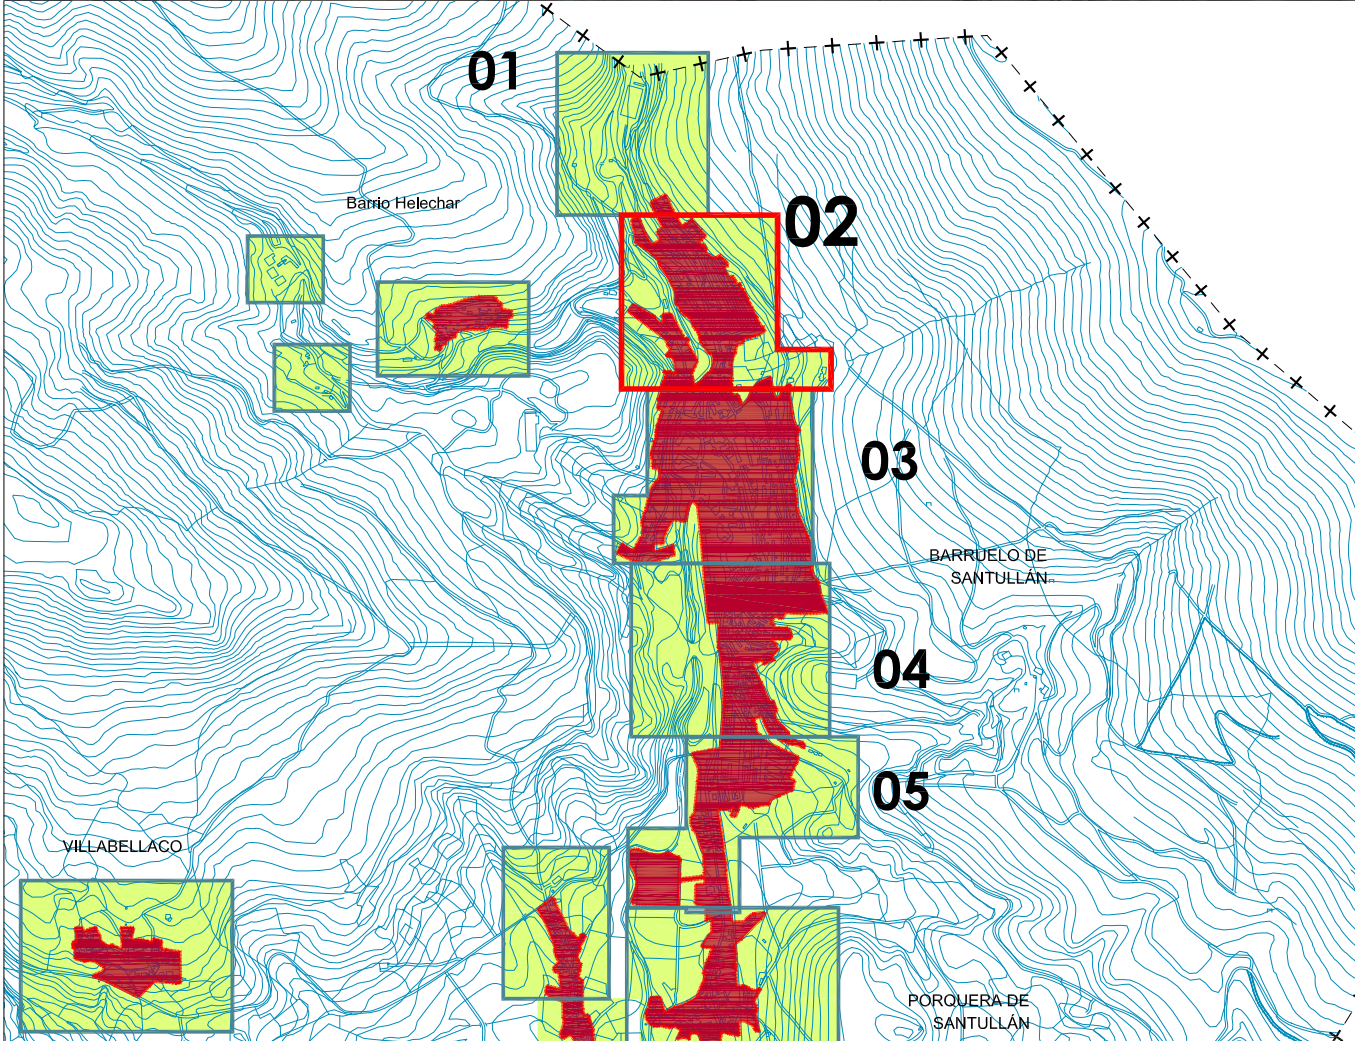

Documento Informativo, Fase: Aprobación Inicial (modificado)

FEBRERO 2011

BARRUELO DE SANTULLÁN
(PALENCIA)

REVISIÓN NORMAS URBANÍSTICAS MUNICIPALES

Núcleos: Barruelo de Santullán - Villabellaco - Verbios
- Helechar - Santa María de Nava - Villanueva de la Torre
- Porquera de Santullán - Nava de Santullán - Cillamayor
- Revilla de Santullán - Bustillo de Santullán - Matabuena

PLANOS DE INFORMACIÓN

USOS DEL SUELO Y LA EDIFICACIÓN
Barruelo de Santullán (ámbito urbano)

Escala: 1:1.000 0 25 50 100 m

REF: ATEL 1.0725399



AYUNTAMIENTO DE
BARRUELO DE SANTULLÁN



Plano Nº

PI_2.1.1-02