

LÍMITES

----- LÍMITE URBANO

OTRAS INDICACIONES (AFECCIONES, ETC)

----- DOMINIO PÚBLICO CARRETERAS
----- SERVIDUMBRE CARRETERAS
----- LINEA EDIFICACIÓN CARRETERAS
----- AFECCIÓN CARRETERAS
----- SERVIDUMBRE CAUCES
----- LINEA DE POLICIA DE CAUCES
----- LINEA ELÉCTRICA
----- AFECCIÓN LINEA ELÉCTRICA
----- D.P. FFCC
----- LINEA EDIFICACIÓN FFCC
----- ZONA DE PROTECCIÓN FFCC
----- AFECCIÓN AEROGENERADORES

10
----- COTAS AFECCIÓN
----- PUNTO RASANTE

USOS SINGULARES DEL SUELO Y LA EDIFICACIÓN

F FUENTE
P POZO
PI PILÓN

CARACTERÍSTICAS DE LA EDIFICACIÓN

ALTURAS
II NÚMERO DE PLANTAS

OTRAS INDICACIONES
CONSTRUCCIONES EN SUELO RÚSTICO

ELEMENTOS DE INTERÉS Y DISONANTES
----- ELEMENTOS DE INTERÉS
ELEMENTO DISONANTE

DOTACIONES URBANÍSTICAS

DU-EL ESPACIOS LIBRES

DU-EQ EQUIPAMIENTOS

EN EDIFICIO COMPLETO
EN PLANTA DEL EDIFICIO

DU-EQ-AS ADMINISTRATIVO Y SERVICIOS
DU-EQ-RE RELIGIOSO
DU-EQ-CT CEMENTERIO
DU-EQ-SA SANITARIO-ASISTENCIAL
DU-EQ-EN ENSEÑANZA
DU-EQ-CR CULTURAL Y REUNION
DU-EQ-DE DEPORTIVO-RECREATIVO
DU-EQ-MA MERCADO-ABASTECIMIENTO BÁSICO

DU-SU SERVICIOS URBANOS

DU-SU-TC TELECOMUNICACIONES
DU-SU-AA ABASTECIMIENTO DE AGUA POTABLE
DU-SU-SD SANEAMIENTO Y DEPURACIÓN
DU-SU-EE ENERGÍA ELÉCTRICA

DU-VI

RED VIARIA
INFRAESTRUCTURA TERRITORIAL



USOS GENERALES DEL SUELO Y LA EDIFICACIÓN

USOS GLOBALES

RESIDENCIAL R. TRADICIONAL
BARRIO R. TRAFICIONAL CASAS BARATAS
INDUSTRIAL
ZONA INDUSTRIAL EN DESUSO
ZONA FERROVIARIO F.C.

NAVES Y ALMACENES
EXPLOTACIONES AGRARIAS
EXPLOTACIONES GANADERAS

COMERCIO
HOSTELERO
SERVICIOS
FARMACIA
TERCIARIO

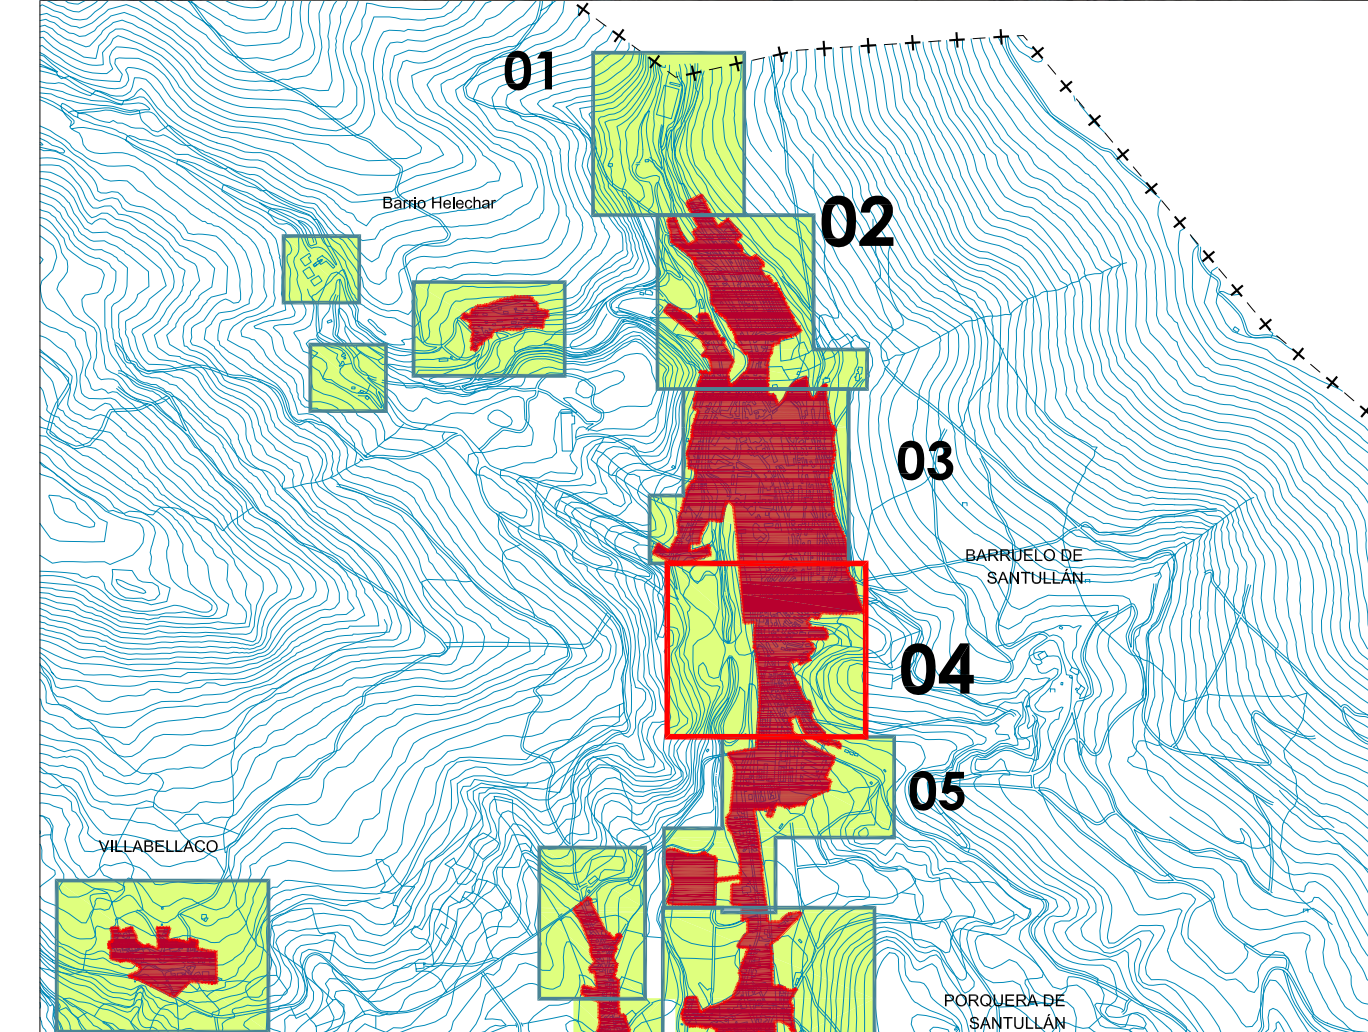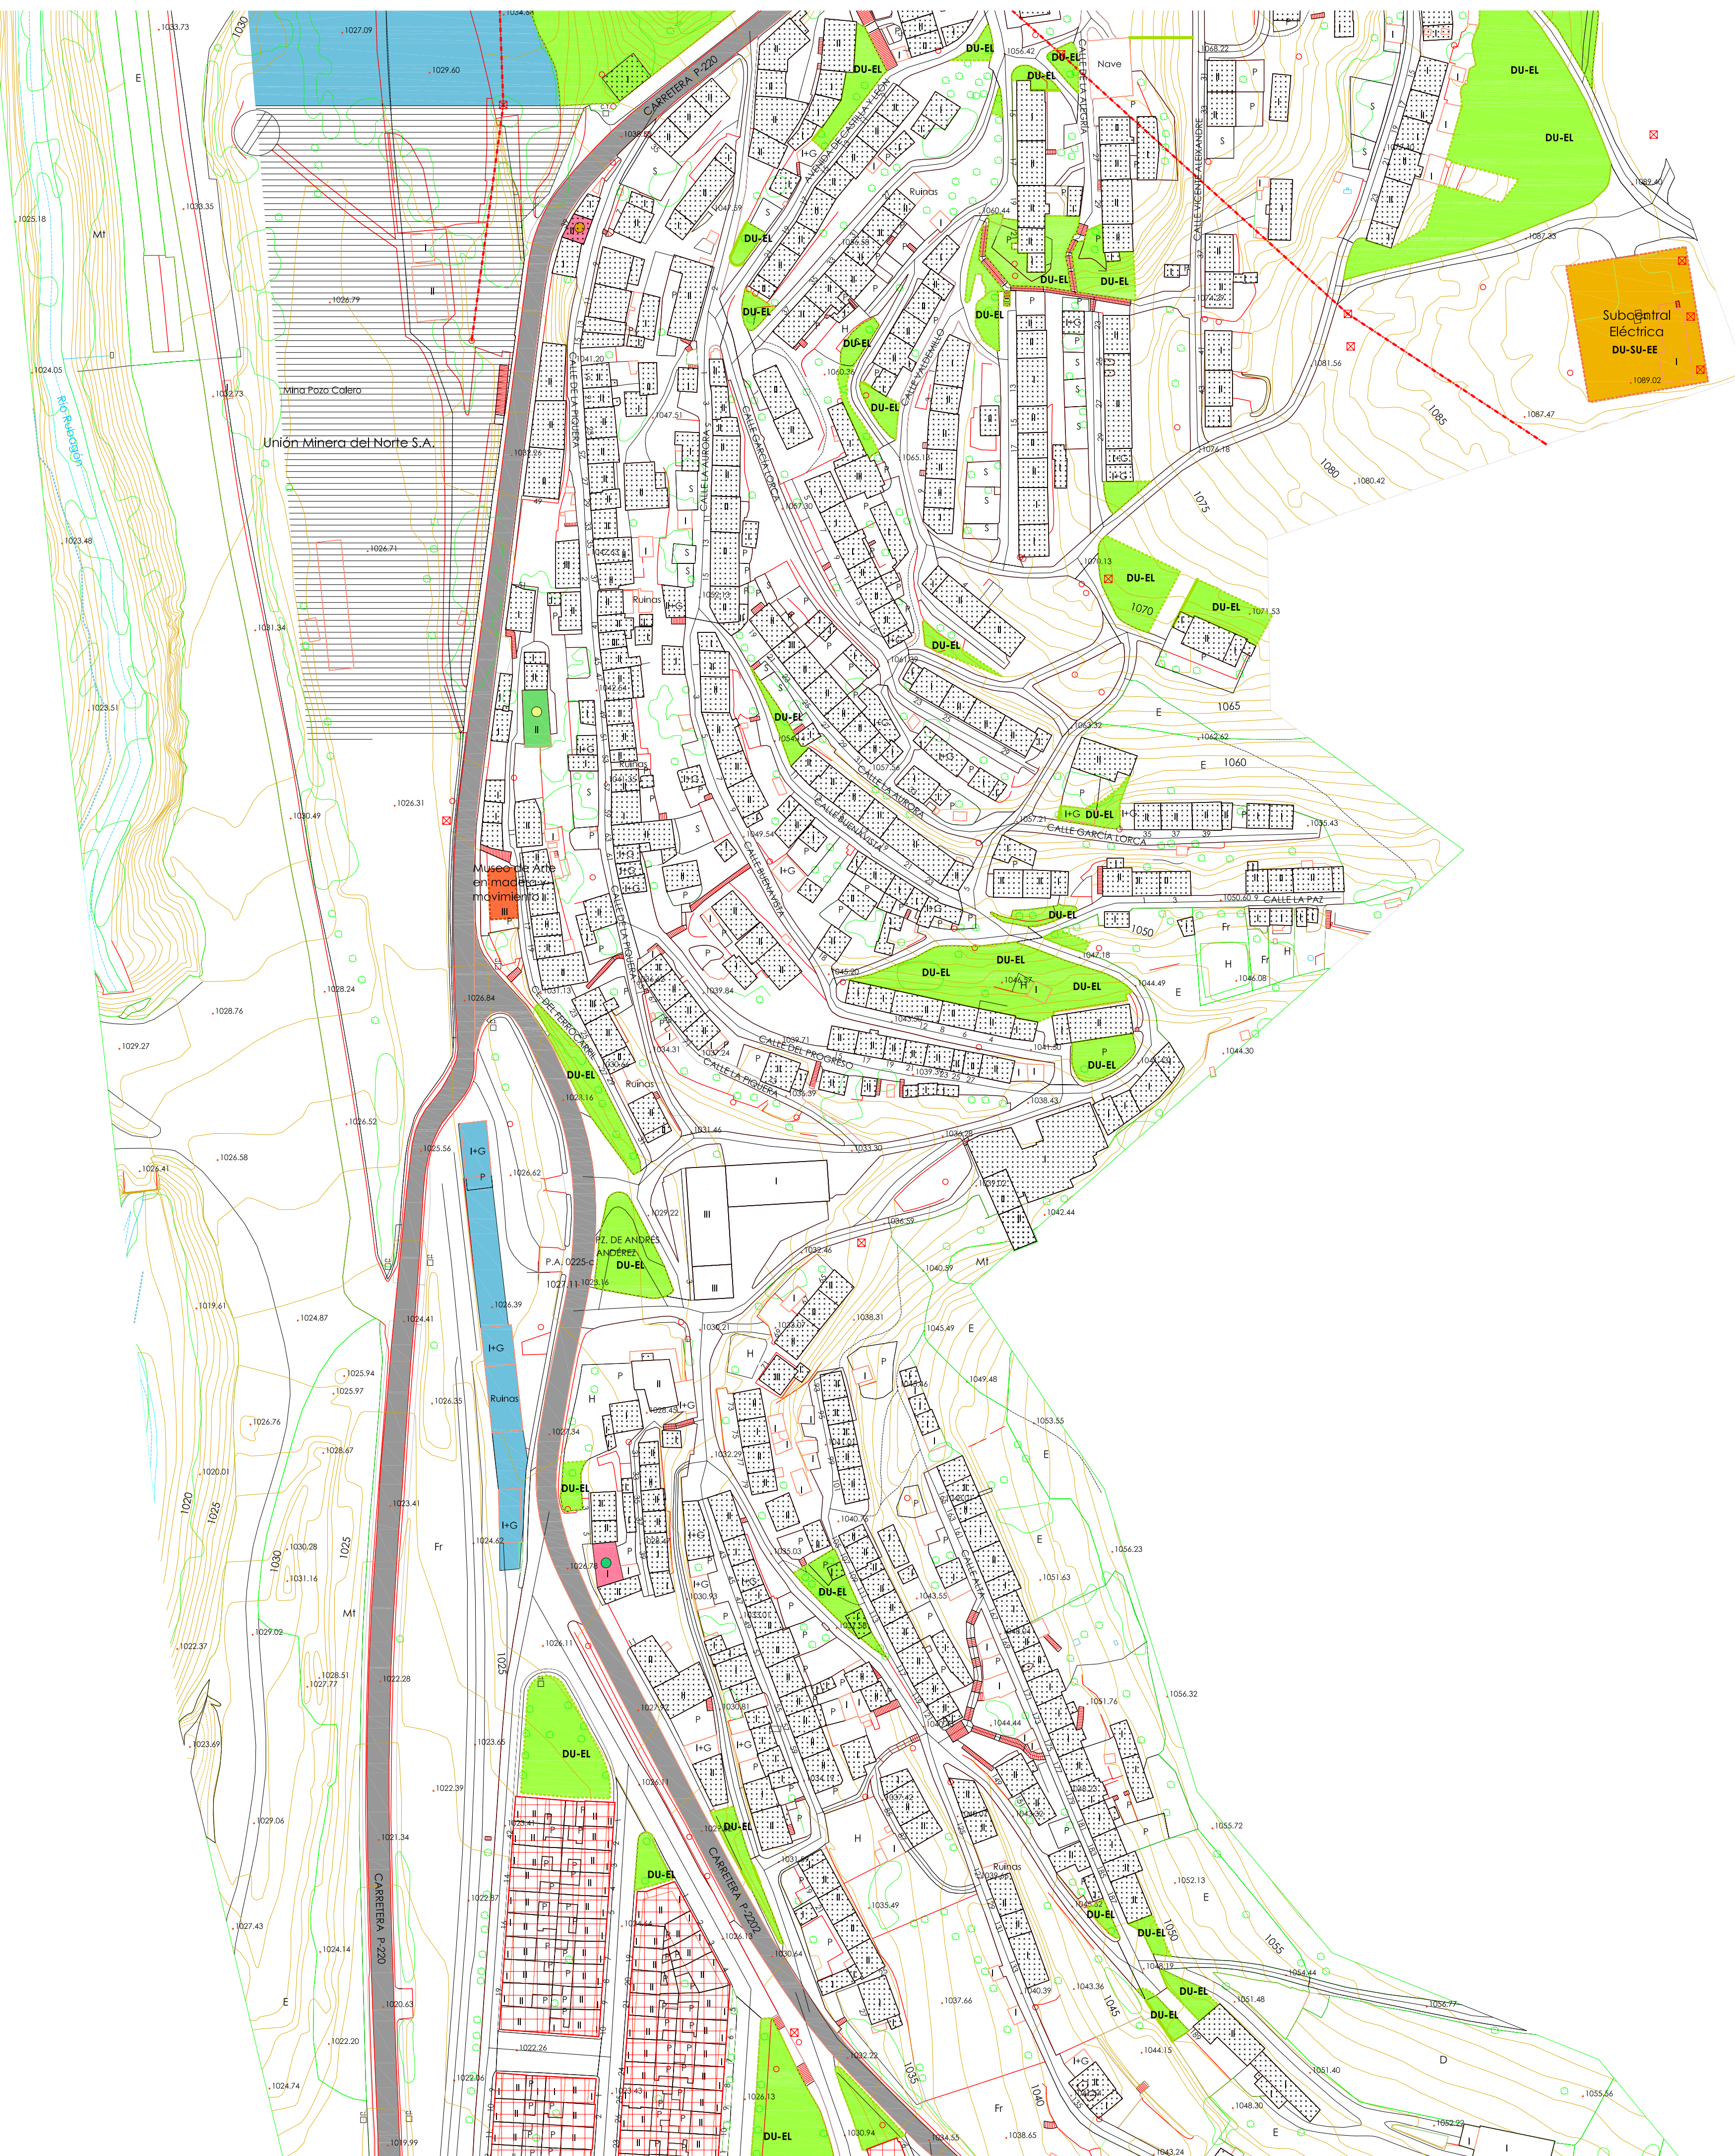

Documento Informativo, Fase: Aprobación Inicial (modificado) FEBRERO 2011

BARRUELO DE SANTULLÁN (PALENCIA)

REVISIÓN NORMAS URBANÍSTICAS MUNICIPALES

Núcleos: Barruelo de Santullán - Helechar - Villabellaco - Santa María de Nava - Verbios - Villanueva de la Torre - Porquera de Santullán - Nava de Santullán - Cillamayor - Revilla de Santullán - Bustillo de Santullán - Matabuena

PLANOS de INFORMACIÓN
USOS DEL SUELO Y LA EDIFICACIÓN
Barruelo de Santullán (ámbito urbano)

Escala: 1:1.000 0 25 50 100 m