


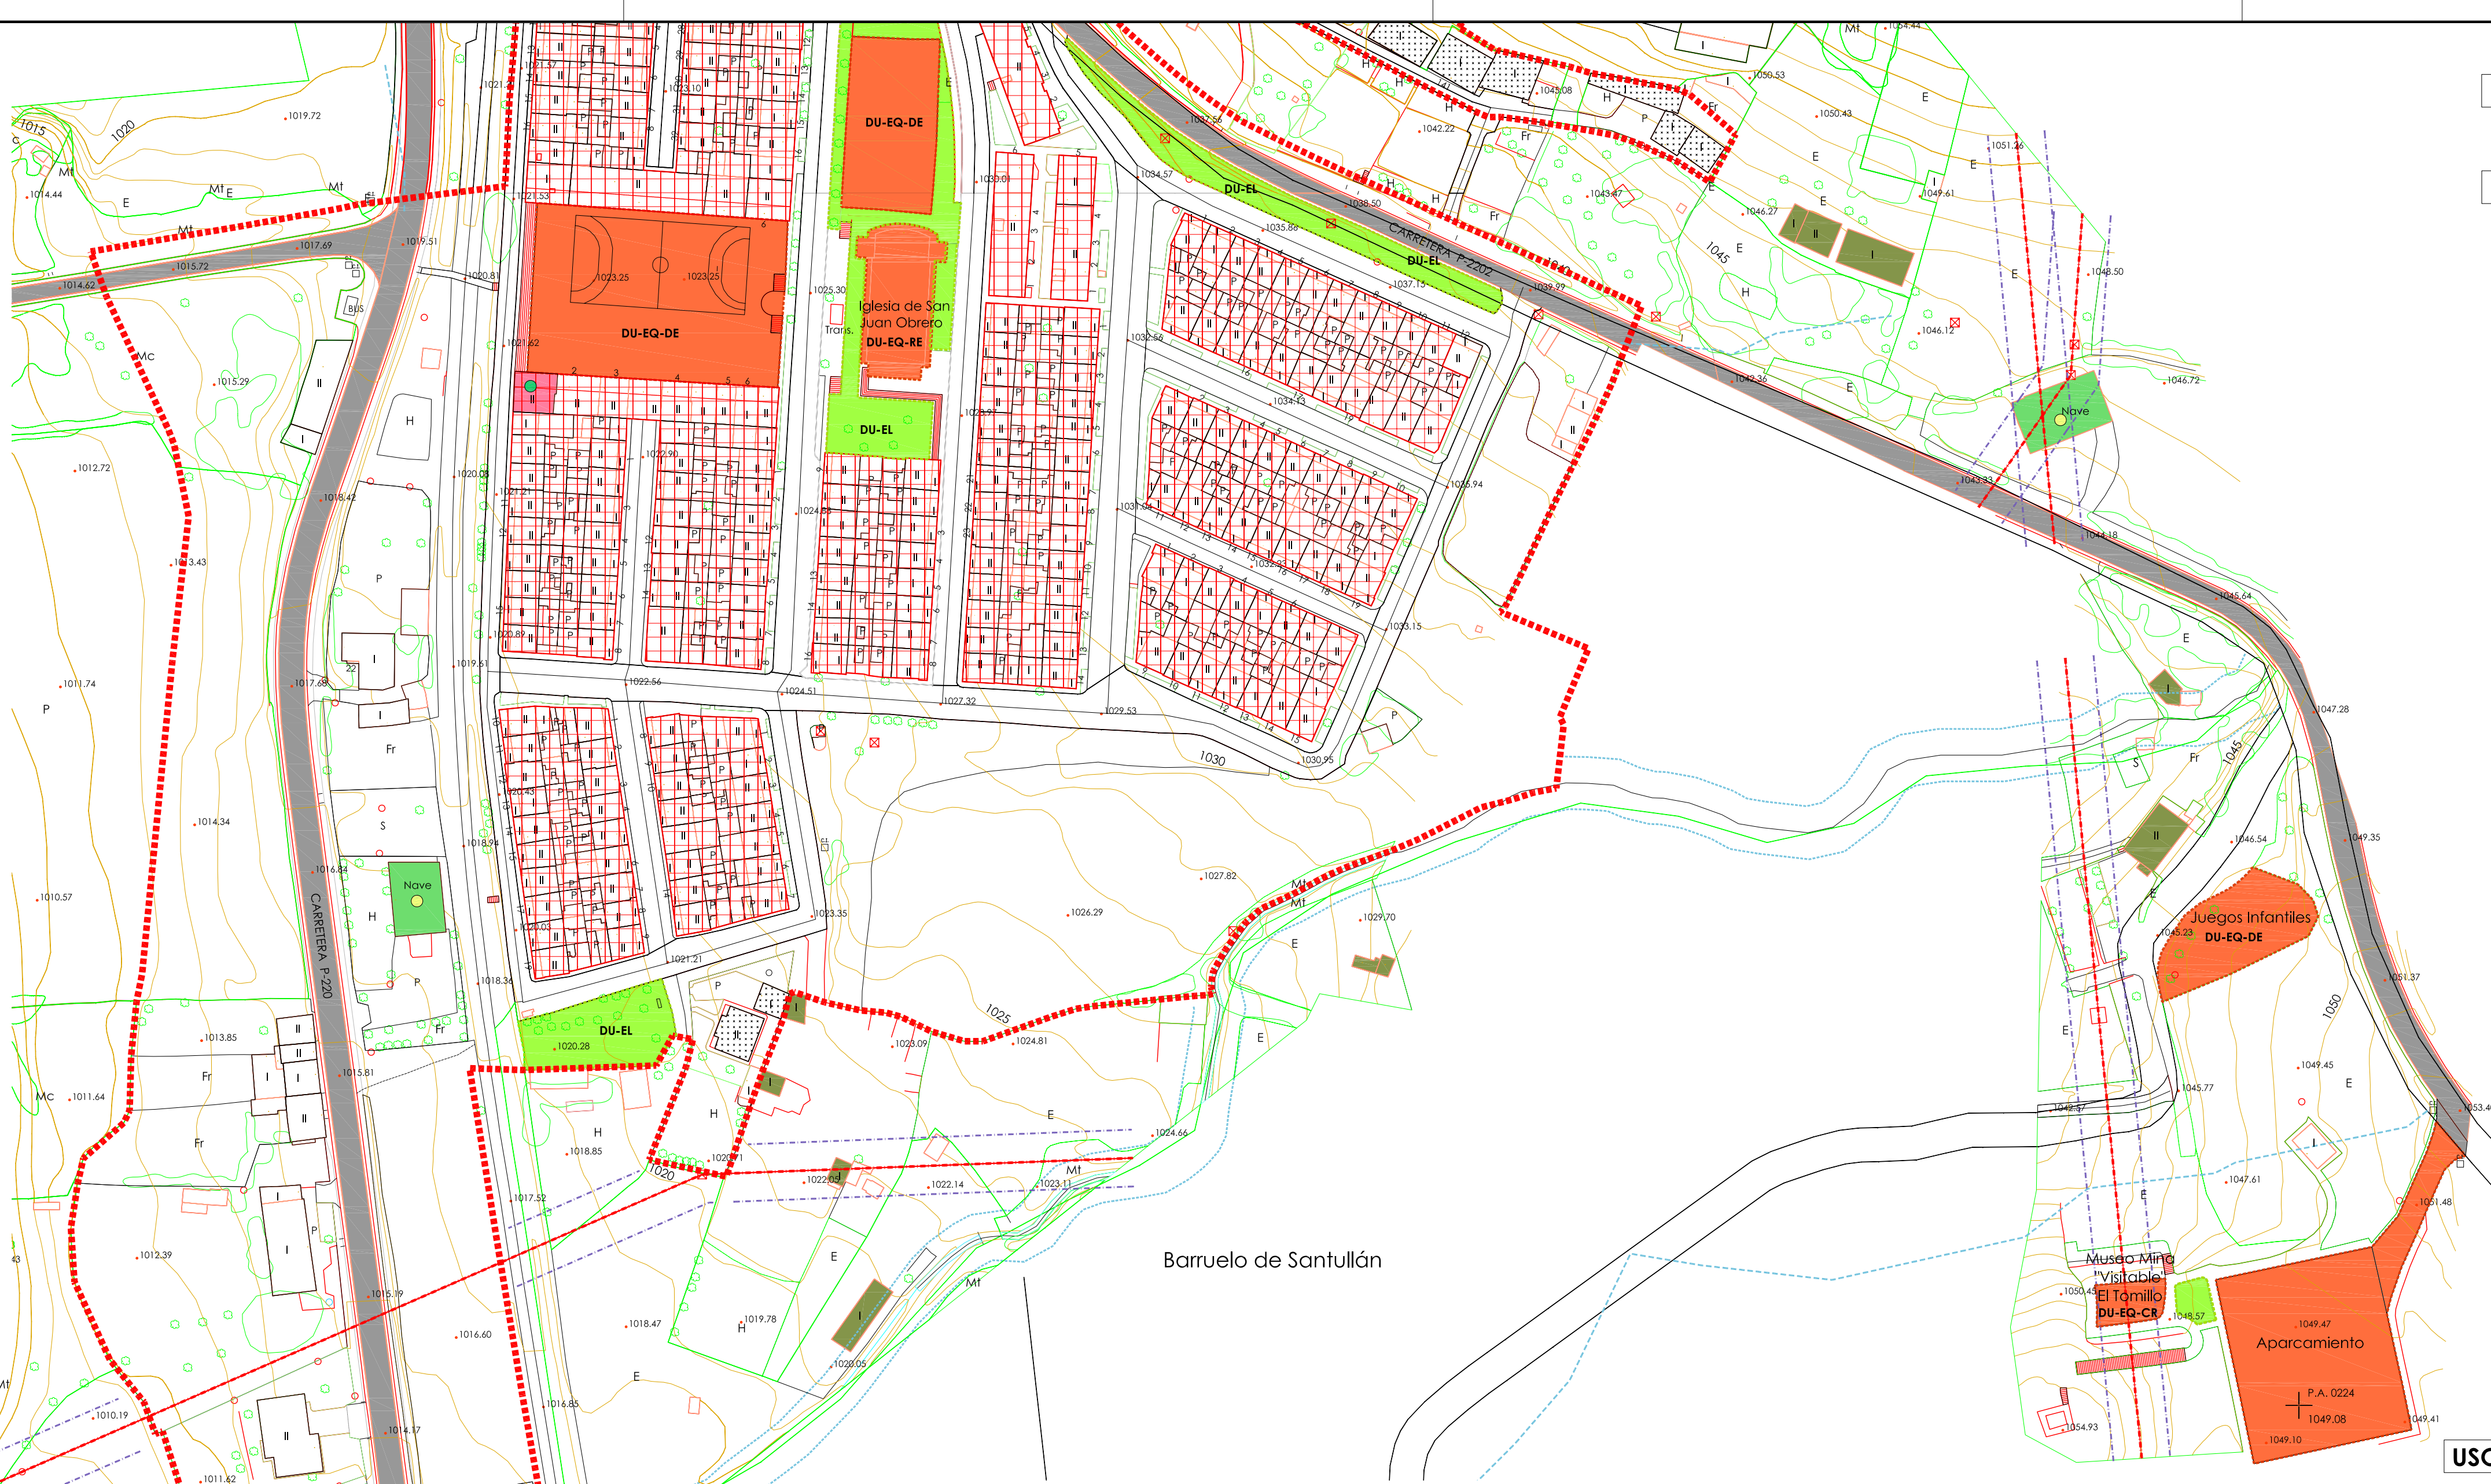

LÍMITES

----- LÍMITE URBANO

DOTACIONES URBANÍSTICAS

DU-EL ESPACIOS LIBRES

DU-EQ EQUIPAMIENTOS

EN EDIFICIO COMPLETO

EN PLANTA DEL EDIFICIO

DU-EQ-AS ADMINISTRATIVO Y SERVICIOS

DU-EQ-RE RELIGIOSO

DU-EQ-CT CEMENTERIO

DU-EQ-SA SANITARIO-ASISTENCIAL

DU-EQ-EN ENSEÑANZA

DU-EQ-CR CULTURAL Y REUNION

DU-EQ-DE DEPORTIVO-RECREATIVO

DU-EQ-MA MERCADO-ABASTECIMIENTO BÁSICO

DU-SU SERVICIOS URBANOS

DU-SU-TC TELECOMUNICACIONES

DU-SU-AA ABASTECIMIENTO DE AGUA POTABLE

DU-SU-SD SANEAMIENTO Y DEPURACIÓN

DU-SU-EE ENERGÍA ELÉCTRICA

DU-VI

RED VIARIA

INFRAESTRUCTURA TERRITORIAL

USOS SINGULARES DEL SUELO Y LA EDIFICACIÓN

F FUENTE

P POZO

PI PILÓN

CARACTERÍSTICAS DE LA EDIFICACIÓN

ALTURAS

II NÚMERO DE PLANTAS

OTRAS INDICACIONES

CONSTRUCCIONES EN SUELO RÚSTICO

ELEMENTOS DE INTERÉS Y DISONANTES

ELEMENTOS DE INTERÉS

ELEMENTO DISONANTE

USOS GENERALES DEL SUELO Y LA EDIFICACIÓN

USOS GLOBALES

RESIDENCIAL

R. TRADICIONAL

BARRIO R. TRAFICIONAL CASAS BARATAS

INDUSTRIAL

ZONA INDUSTRIAL EN DESUSO

ZONA FERROVIARIO F.C.

AGROPECUARIO

NAVES Y ALMACENES

EXPLOTACIONES AGRARIAS

EXPLOTACIONES GANADERAS

TERCIARIO

COMERCIO

HOSTELERO

SERVICIOS

FARMACIA

OTRAS INDICACIONES (AFECCIONES, ETC)

DOMINIO PÚBLICO CARRETERAS

SERVIDUMBRE CARRETERAS

LINEA EDIFICACIÓN CARRETERAS

AFECCIÓN CARRETERAS

SERVIDUMBRE CAUCES

LINEA DE POLICIA DE CAUCES

LINEA ELÉCTRICA

AFECCIÓN LINEA ELÉCTRICA

D.P. FFCC


LINEA EDIFICACIÓN FFCC

ZONA DE PROTECCIÓN FFCC

AFECCIÓN AEROGENERADORES

COTAS AFECCIÓN

PUNTO RASANTE

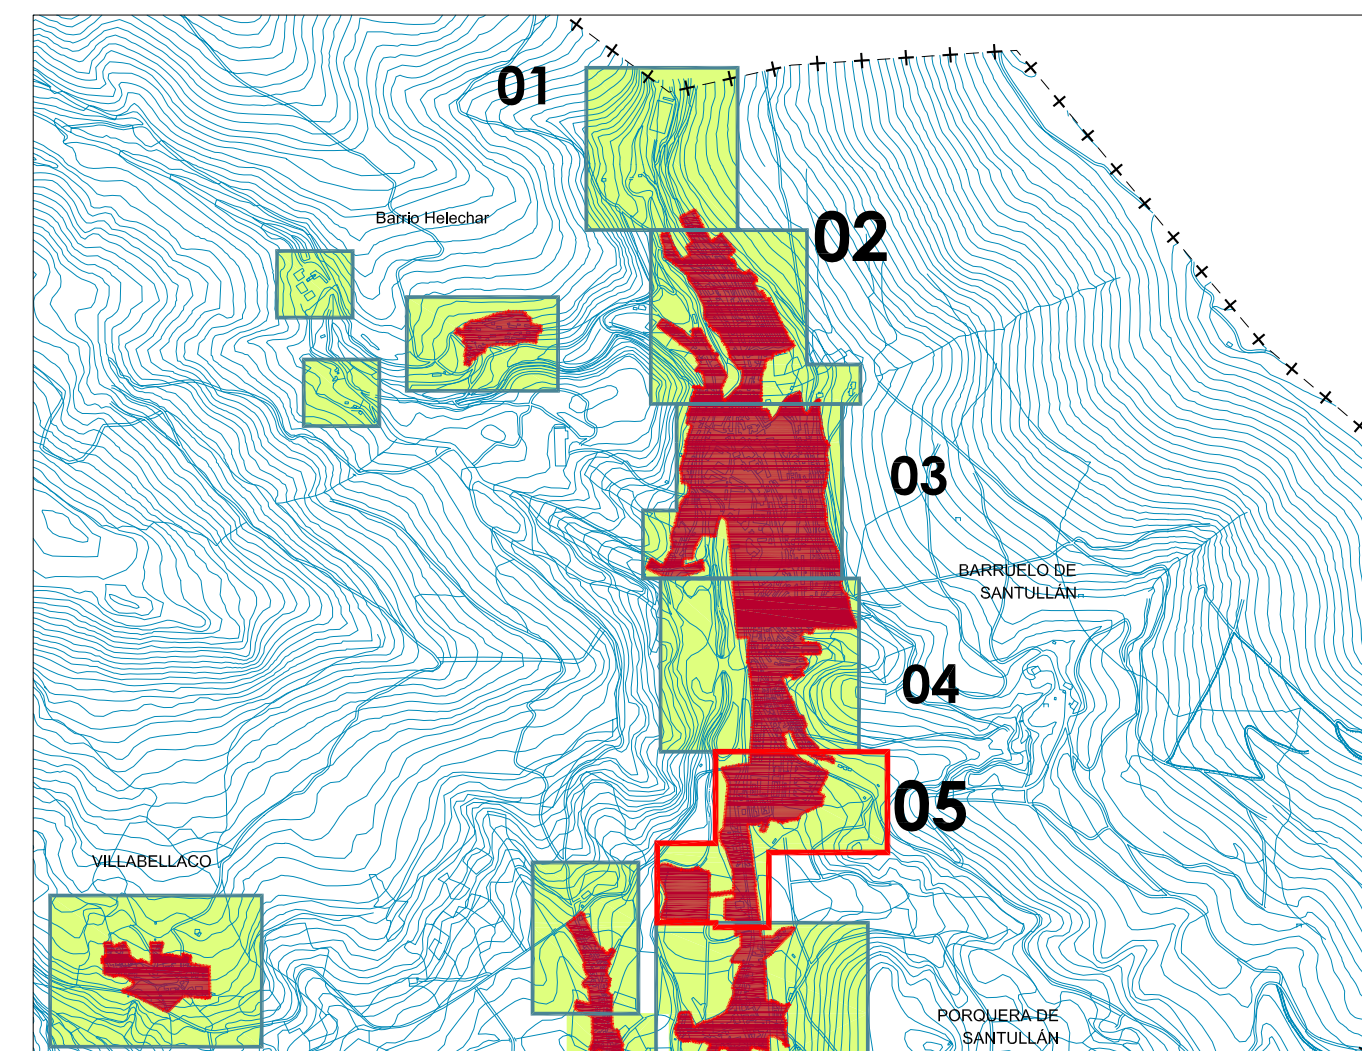

Documento Informativo, Fase: Aprobación Inicial (modificado) FEBRERO 2011

BARRUELO DE SANTULLÁN (PALENCIA)

REVISIÓN NORMAS URBANÍSTICAS MUNICIPALES

Núcleos: Barruelo de Santullán - Helechar - Porquera de Santullán - Revilla de Santullán - Villabellaco - Santa María de Nava - Nava de Santullán - Bustillo de Santullán - Verbios - Villanueva de la Torre - Cillamayor - Matabuena

PLANOS DE INFORMACIÓN

USOS DEL SUELO Y LA EDIFICACIÓN Barruelo de Santullán (ámbito urbano)

Escala: 1:1.000 0 25 50 100 m



AYUNTAMIENTO DE BARRUELO DE SANTULLÁN



Plano Nº PI_2.1.1-05