


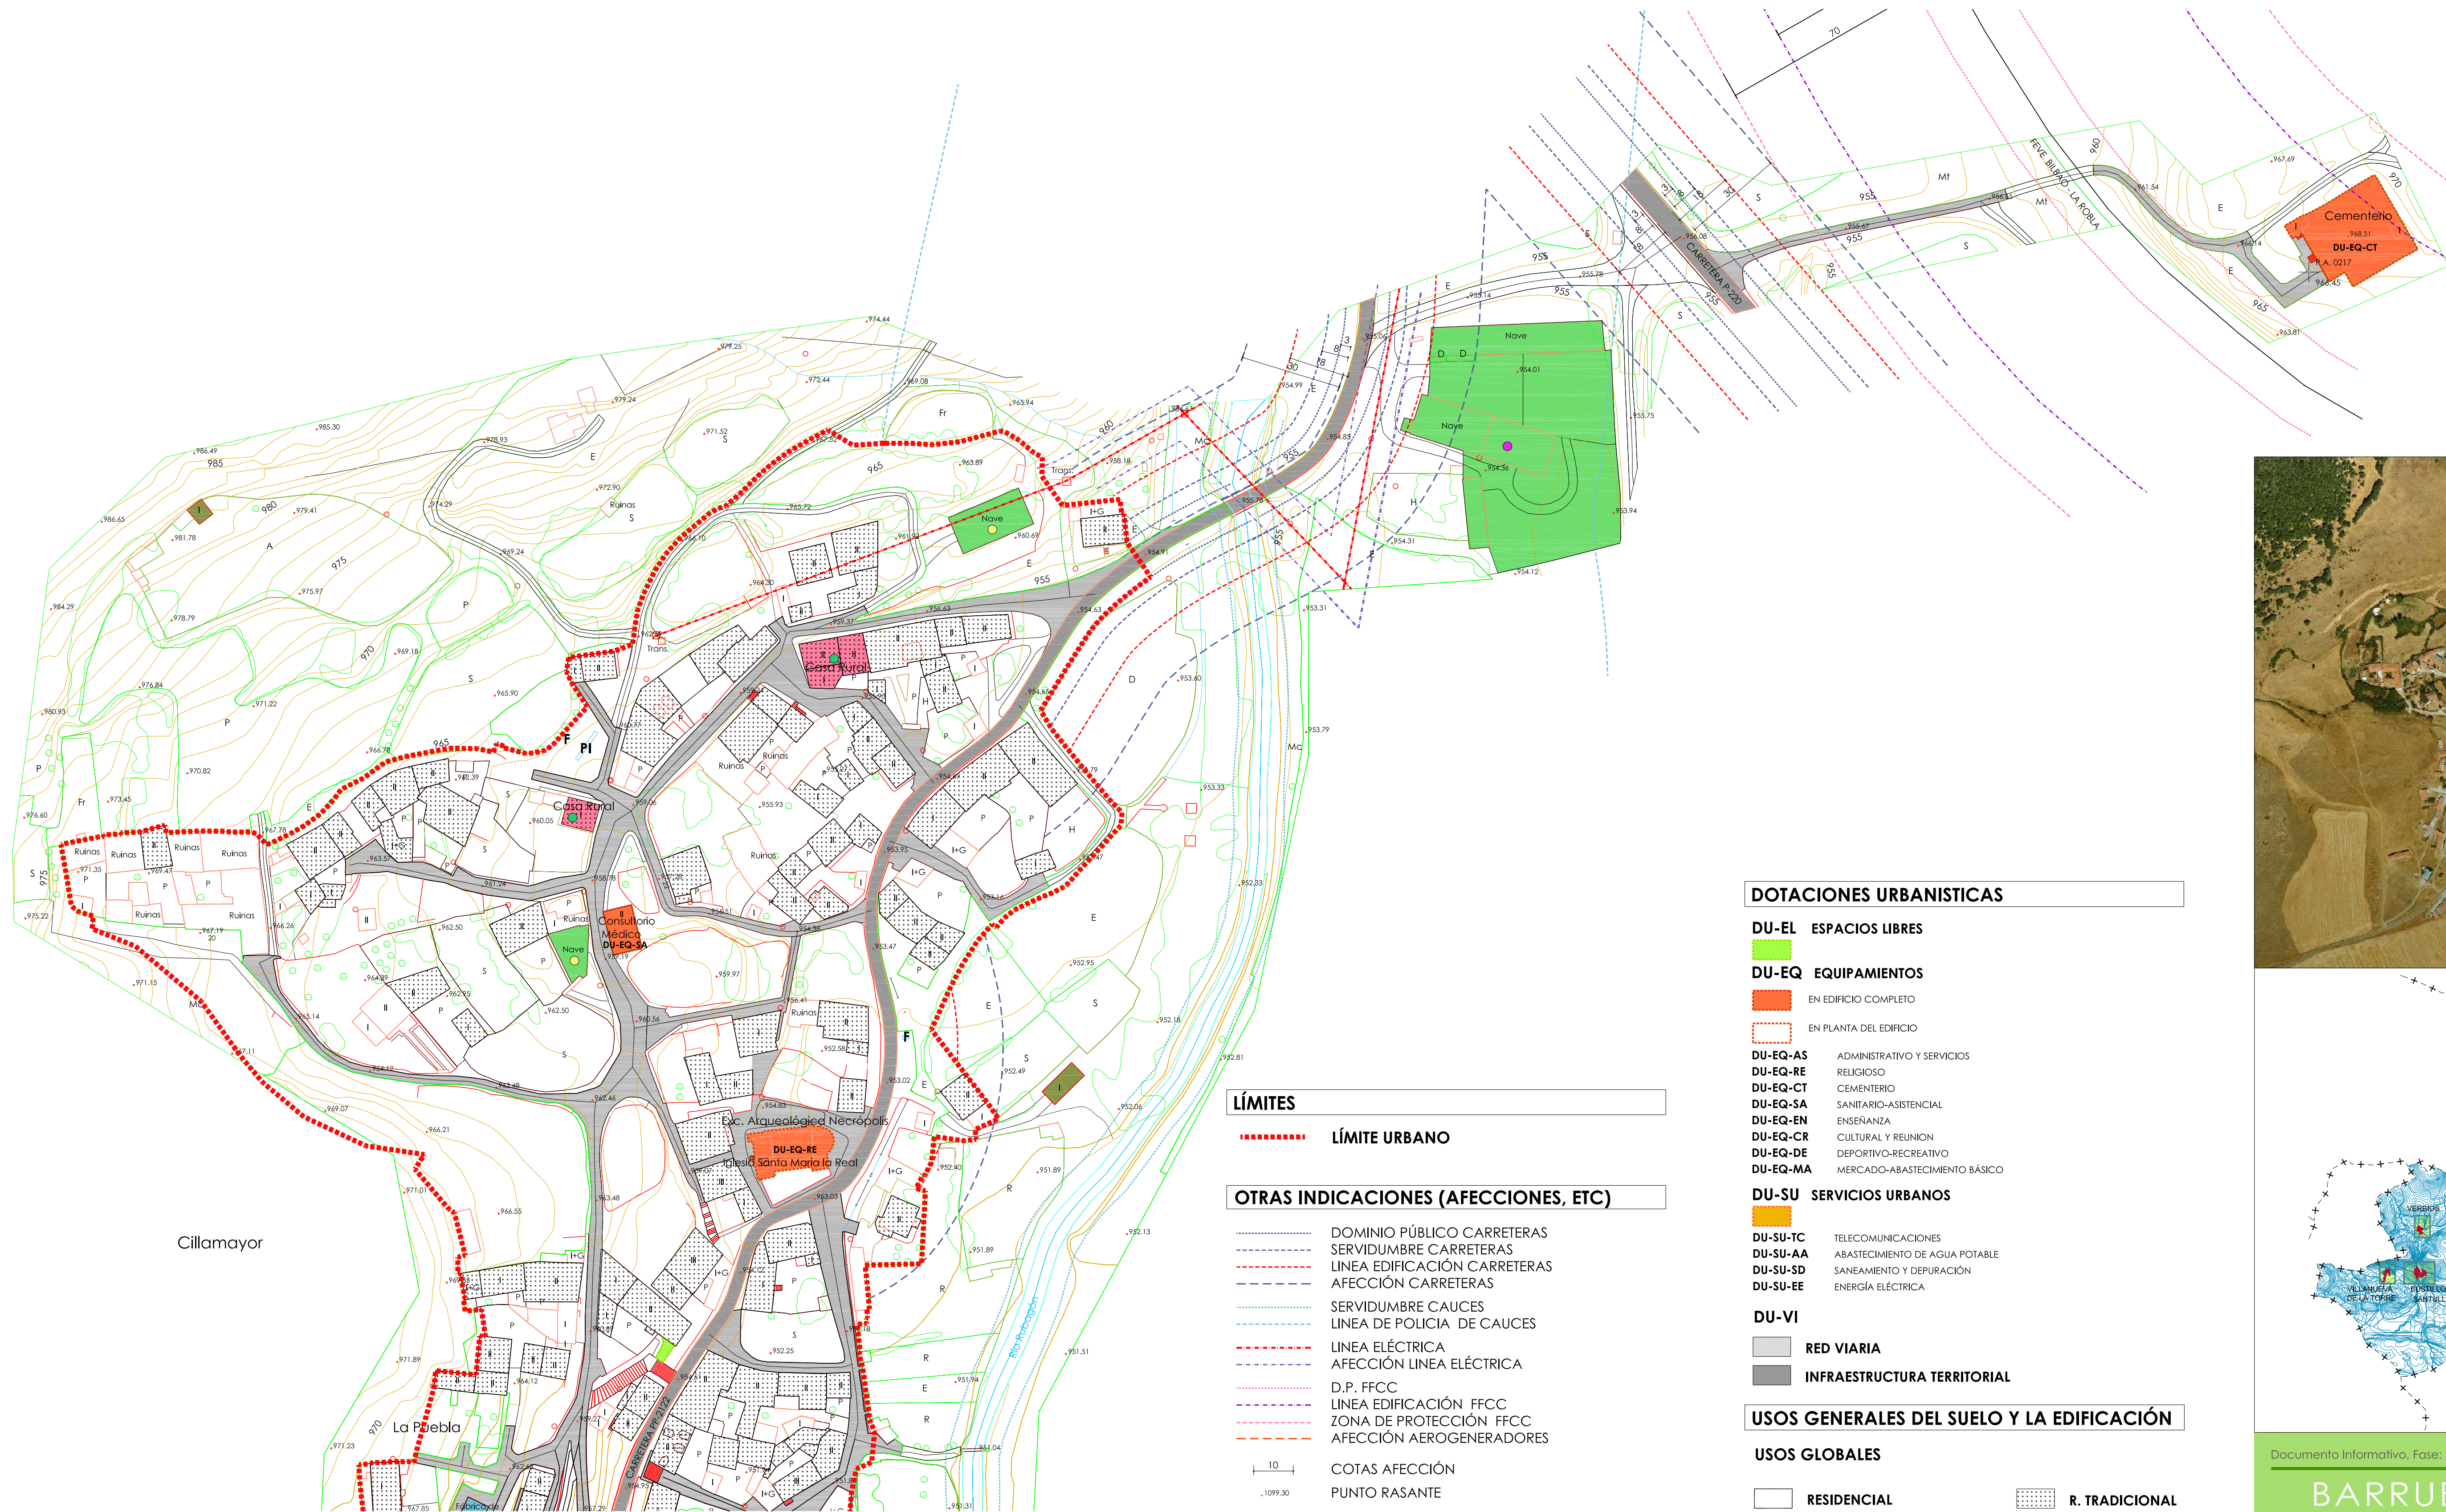

LÍMITES

----- LÍMITE URBANO

OTRAS INDICACIONES (AFECCIONES, ETC)

----- DOMINIO PÚBLICO CARRETERAS
----- SERVIDUMBRE CARRETERAS
----- LINEA EDIFICACIÓN CARRETERAS
----- AFECCIÓN CARRETERAS
----- SERVIDUMBRE CAUCES
----- LINEA DE POLICIA DE CAUCES
----- LINEA ELÉCTRICA
----- AFECCIÓN LINEA ELÉCTRICA
----- D.P. FFCC
----- LINEA EDIFICACIÓN FFCC
----- ZONA DE PROTECCIÓN FFCC
----- AFECCIÓN AEROGENERADORES
----- COTAS AFECCIÓN
----- PUNTO RASANTE

USOS SINGULARES DEL SUELO Y LA EDIFICACIÓN

F FUENTE
P POZO
PI PILÓN

CARACTERÍSTICAS DE LA EDIFICACIÓN

ALTURAS
II NÚMERO DE PLANTAS

OTRAS INDICACIONES
----- CONSTRUCCIONES EN SUELO RÚSTICO

ELEMENTOS DE INTERÉS Y DISONANTES
----- ELEMENTOS DE INTERÉS
ELEMENTO DISONANTE

DOTACIONES URBANÍSTICAS

DU-EL ESPACIOS LIBRES

DU-EQ EQUIPAMIENTOS
----- EN EDIFICIO COMPLETO
----- EN PLANTA DEL EDIFICIO

DU-EQ-AS ADMINISTRATIVO Y SERVICIOS
DU-EQ-RE RELIGIOSO
DU-EQ-CT CEMENTERIO
DU-EQ-SA SANITARIO-ASISTENCIAL
DU-EQ-EN ENSEÑANZA
DU-EQ-CR CULTURAL Y REUNION
DU-EQ-DE DEPORTIVO-RECREATIVO
DU-EQ-MA MERCADO-ABASTECIMIENTO BÁSICO

DU-SU SERVICIOS URBANOS

DU-SU-TC TELECOMUNICACIONES
DU-SU-AA ABASTECIMIENTO DE AGUA POTABLE
DU-SU-SD SANEAMIENTO Y DEPURACIÓN
DU-SU-EE ENERGÍA ELÉCTRICA

DU-VI
----- RED VIARIA
----- INFRAESTRUCTURA TERRITORIAL

USOS GENERALES DEL SUELO Y LA EDIFICACIÓN


USOS GLOBALES

----- RESIDENCIAL
----- BARRIO R. TRAFICIONAL CASAS BARATAS
----- INDUSTRIAL
----- ZONA INDUSTRIAL EN DESUSO
----- ZONA FERROVIARIO F.C.

----- R. TRADICIONAL

AGROPECUARIO
----- NAVES Y ALMACENES
----- EXPLOTACIONES AGRARIAS
----- EXPLOTACIONES GANADERAS

TERCIARIO
----- COMERCIO
----- HOSTELERO
----- SERVICIOS
----- FARMACIA

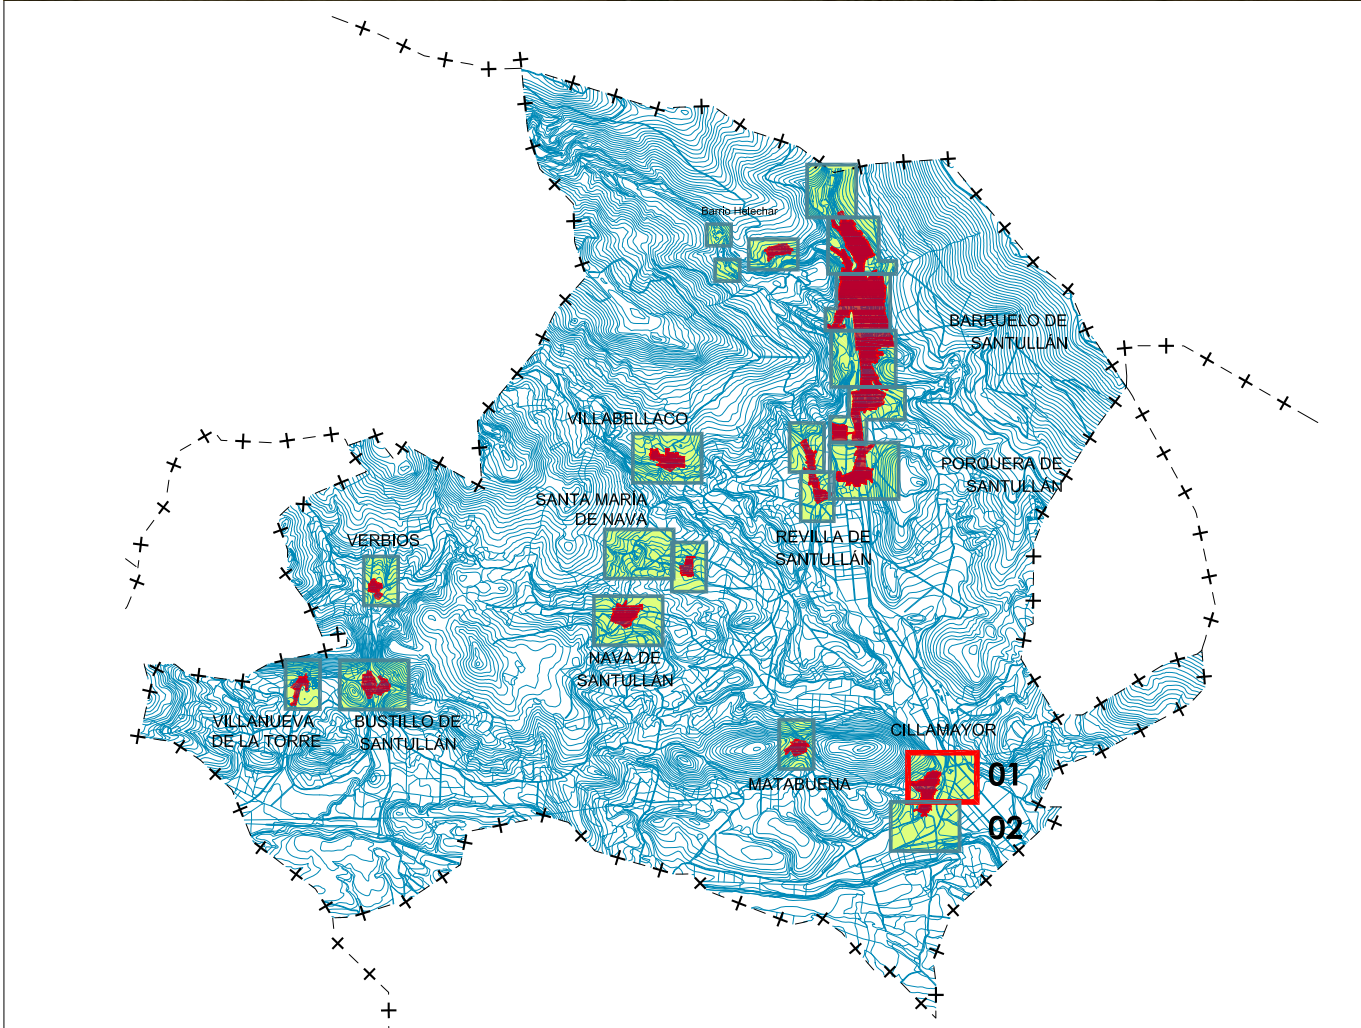

Documento Informativo, Fase: Aprobación Inicial (modificada) FEBRERO 2011

BARRUELO DE SANTULLÁN (PALENCIA)

REVISIÓN NORMAS URBANÍSTICAS MUNICIPALES

Núcleos: Barruelo de Santullán - Villabellaco - Verbios
- Helechar - Santa María de Nava - Villanueva de la Torre
- Porquera de Santullán - Nava de Santullán - Cillamayor
- Revilla de Santullán - Bustillo de Santullán - Matabuena

PLANOS de INFORMACIÓN
USOS del SUELO Y LA EDIFICACIÓN
Cillamayor (ámbito urbano)

Escala: 1:1.000 0 25 50 100 m