LÍMITES

LÍMITE URBANO

OTRAS INDICACIONES (AFECCIONES, ETC)

- DOMINIO PÚBLICO CARRETERAS
- SERVIDUMBRE CARRETERAS
- LINEA EDIFICACIÓN CARRETERAS
- AFECCIÓN CARRETERAS
- SERVIDUMBRE CAUCES
- LINEA DE POLICIA DE CAUCES
- LINEA ELÉCTRICA
- AFECCIÓN LINEA ELÉCTRICA
- D.P. FFCC
- LINEA EDIFICACIÓN FFCC
- ZONA DE PROTECCIÓN FFCC
- AFECCIÓN AEROGENERADORES
- 10 COTAS AFECCIÓN
- 1099.30 PUNTO RASANTE

USOS SINGULARES DEL SUELO Y LA EDIFICACIÓN

- **F** FUENTE
- **P** POZO
- **PI** PILÓN

CARACTERÍSTICAS DE LA EDIFICACIÓN

ALTURAS

- II NÚMERO DE PLANTAS

OTRAS INDICACIONES

- CONSTRUCCIONES EN SUELO RÚSTICO

ELEMENTOS DE INTERÉS Y DISONANTES

- ELEMENTOS DE INTERÉS
- # ELEMENTO DISONANTE

DOTACIONES URBANISTICAS

DU-EL ESPACIOS LIBRES

DU-EQ EQUIPAMIENTOS

- EN EDIFICIO COMPLETO
- EN PLANTA DEL EDIFICIO

- **DU-EQ-AS** ADMINISTRATIVO Y SERVICIOS
- **DU-EQ-RE** RELIGIOSO
- **DU-EQ-CT** CEMENTERIO
- **DU-EQ-SA** SANITARIO-ASISTENCIAL
- **DU-EQ-EN** ENSEÑANZA
- **DU-EQ-CR** CULTURAL Y REUNION
- **DU-EQ-DE** DEPORTIVO-RECREATIVO
- **DU-EQ-MA** MERCADO-ABASTECIMIENTO BÁSICO

DU-SU SERVICIOS URBANOS

- **DU-SU-TC** TELECOMUNICACIONES
- **DU-SU-AA** ABASTECIMIENTO DE AGUA POTABLE
- **DU-SU-SD** SANEAMIENTO Y DEPURACIÓN
- **DU-SU-EE** ENERGÍA ELÉCTRICA

DU-VI

- **RED VIARIA**
- **INFRAESTRUCTURA TERRITORIAL**

USOS GENERALES DEL SUELO Y LA EDIFICACIÓN

USOS GLOBALES

- **RESIDENCIAL**
- **R. TRADICIONAL**
- **BARRIO R. TRAFICIONAL CASAS BARATAS**
- **INDUSTRIAL**
- **ZONA INDUSTRIAL EN DESUSO**
- **ZONA FERROVIARIO F.C.**
- **AGROPECUARIO**
  - **NAVES Y ALMACENES**
  - **EXPLOTACIONES AGRARIAS**
  - **EXPLOTACIONES GANADERAS**
- **TERCIARIO**
  - **COMERCIO**
  - **HOSTELERO**
  - **SERVICIOS**
  - **FARMACIA**

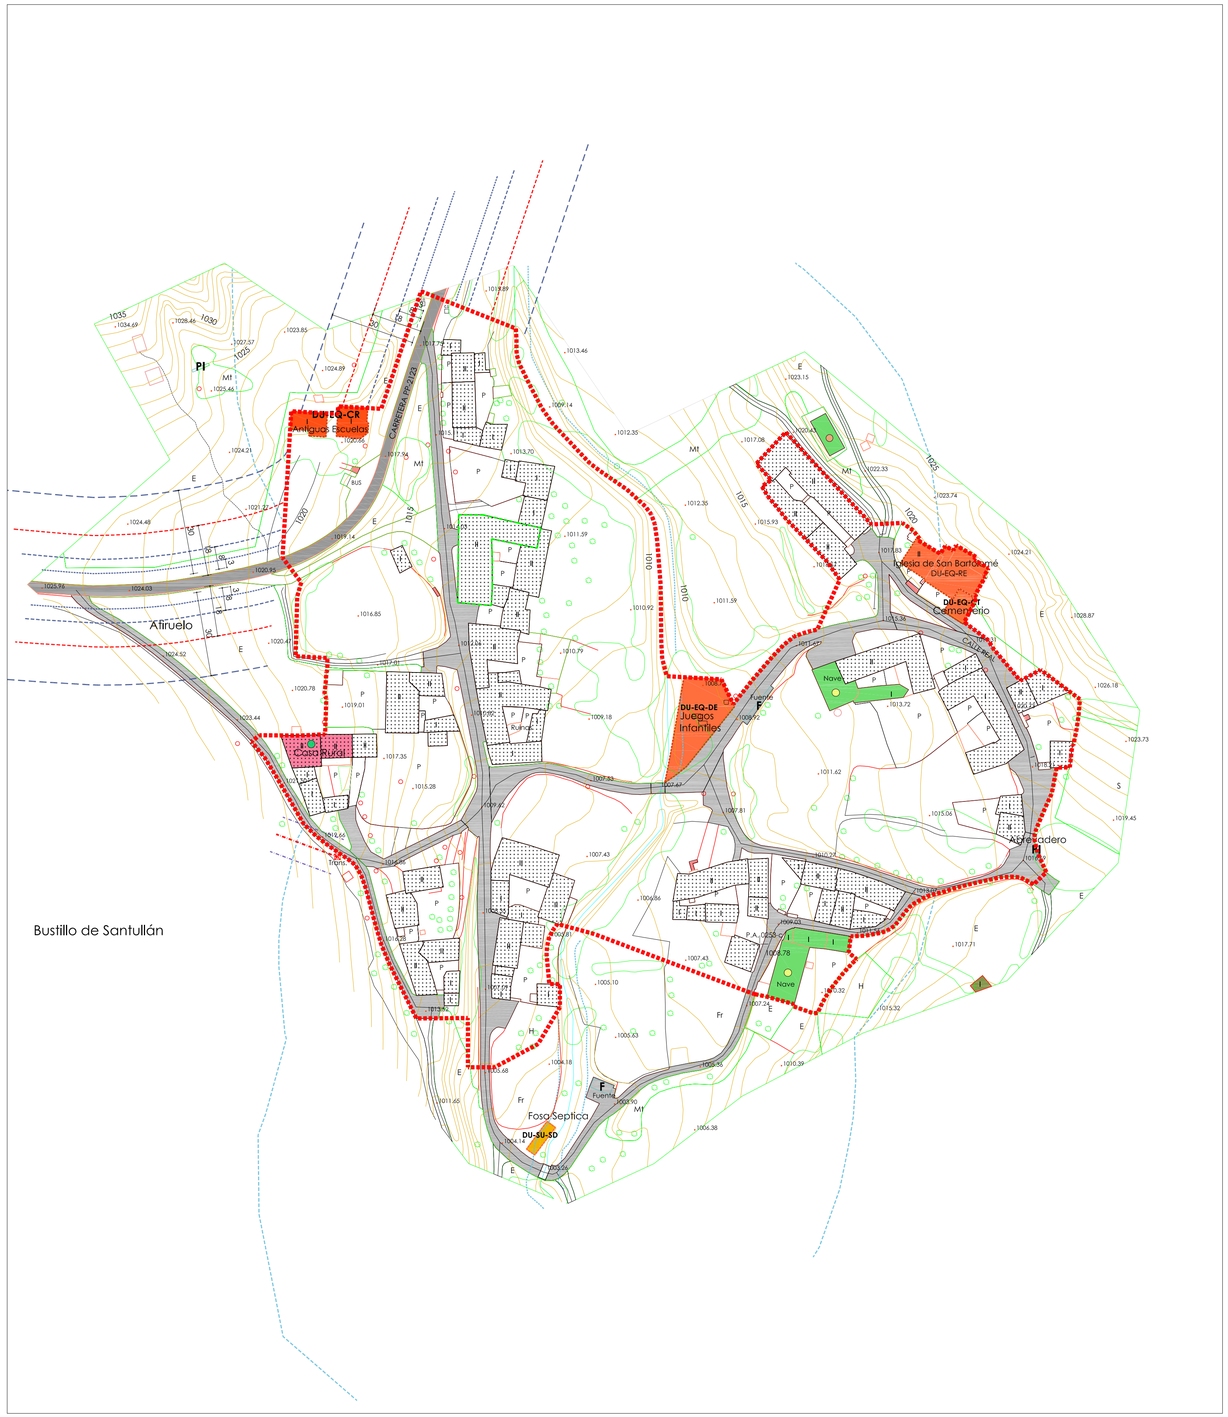

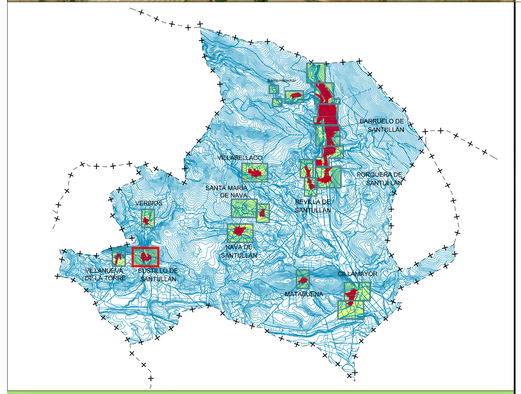

Documento Informativo, Fase: Aprobación Inicial (modificado) FEBRERO 2011

BARRUELO DE SANTULLÁN
(PALENCIA)

REVISIÓN NORMAS URBANÍSTICAS MUNICIPALES

Núcleos:
- *Barruelo de Santullán*
- *Helechar*
- *Porquera de Santullán*
- *Revilla de Santullán*
- *Villabellaco*
- *Santa María de Nava*
- *Nava de Santullán*
- *Bustillo de Santullán*
- *Verbios*
- *Villanueva de la Torre*
- *Cillamayor*
- *Matabuena*

PLANOS de INFORMACIÓN

USOS DEL SUELO Y LA EDIFICACIÓN
Bustillo de Santullán (ámbito urbano)

Escala: 1:1.000 (0 – 25 – 50 – 100 m)

AYUNTAMIENTO DE BARRUELO DE SANTULLÁN

NIROSA EQUIPO REDACTOR

Plano Nº PI_2.1.8

REF. ABZ1.B-939