

LÍMITES

----- LÍMITE URBANO

OTRAS INDICACIONES (AFECCIONES, ETC)

----- DOMINIO PÚBLICO CARRETERAS
 ----- SERVIDUMBRE CARRETERAS
 ----- LINEA EDIFICACIÓN CARRETERAS
 ----- AFECCIÓN CARRETERAS
 ----- SERVIDUMBRE CAUCES
 ----- LINEA DE POLICIA DE CAUCES
 ----- LINEA ELÉCTRICA
 ----- AFECCIÓN LINEA ELÉCTRICA
 ----- D.P. FFCC
 ----- LINEA EDIFICACIÓN FFCC
 ----- ZONA DE PROTECCIÓN FFCC
 ----- AFECCIÓN AEROGENERADORES

----- COTAS AFECCIÓN
 ----- PUNTO RASANTE

DOTACIONES URBANÍSTICAS

DU-EL ESPACIOS LIBRES

DU-EQ EQUIPAMIENTOS

EN EDIFICIO COMPLETO

EN PLANTA DEL EDIFICIO

DU-EQ-AS ADMINISTRATIVO Y SERVICIOS

DU-EQ-RE RELIGIOSO

DU-EQ-CT CEMENTERIO

DU-EQ-SA SANITARIO-ASISTENCIAL

DU-EQ-EN ENSEÑANZA

DU-EQ-CR CULTURAL Y REUNION

DU-EQ-DE DEPORTIVO-RECREATIVO

DU-EQ-MA MERCADO-ABASTECIMIENTO BÁSICO

DU-SU SERVICIOS URBANOS

DU-SU-TC TELECOMUNICACIONES

DU-SU-AA ABASTECIMIENTO DE AGUA POTABLE

DU-SU-SD SANEAMIENTO Y DEPURACIÓN

DU-SU-EE ENERGÍA ELÉCTRICA

DU-VI

RED VIARIA

INFRAESTRUCTURA TERRITORIAL

USOS SINGULARES DEL SUELO Y LA EDIFICACIÓN

F FUENTE

P POZO

PI PILÓN

CARACTERÍSTICAS DE LA EDIFICACIÓN

ALTURAS

II NÚMERO DE PLANTAS

OTRAS INDICACIONES

CONSTRUCCIONES EN SUELO RÚSTICO

ELEMENTOS DE INTERÉS Y DISONANTES

----- ELEMENTOS DE INTERÉS

ELEMENTO DISONANTE

USOS GENERALES DEL SUELO Y LA EDIFICACIÓN

USOS GLOBALES

RESIDENCIAL

BARRIO R. TRAFICIONAL CASAS BARATAS

INDUSTRIAL

ZONA INDUSTRIAL EN DESUSO

ZONA FERROVIARIO F.C.

AGROPECUARIO

NAVES Y ALMACENES

EXPLOTACIONES AGRARIAS

EXPLOTACIONES GANADERAS


COMERCIO

HOSTELERO


SERVICIOS

FARMACIA


TERCIARIO

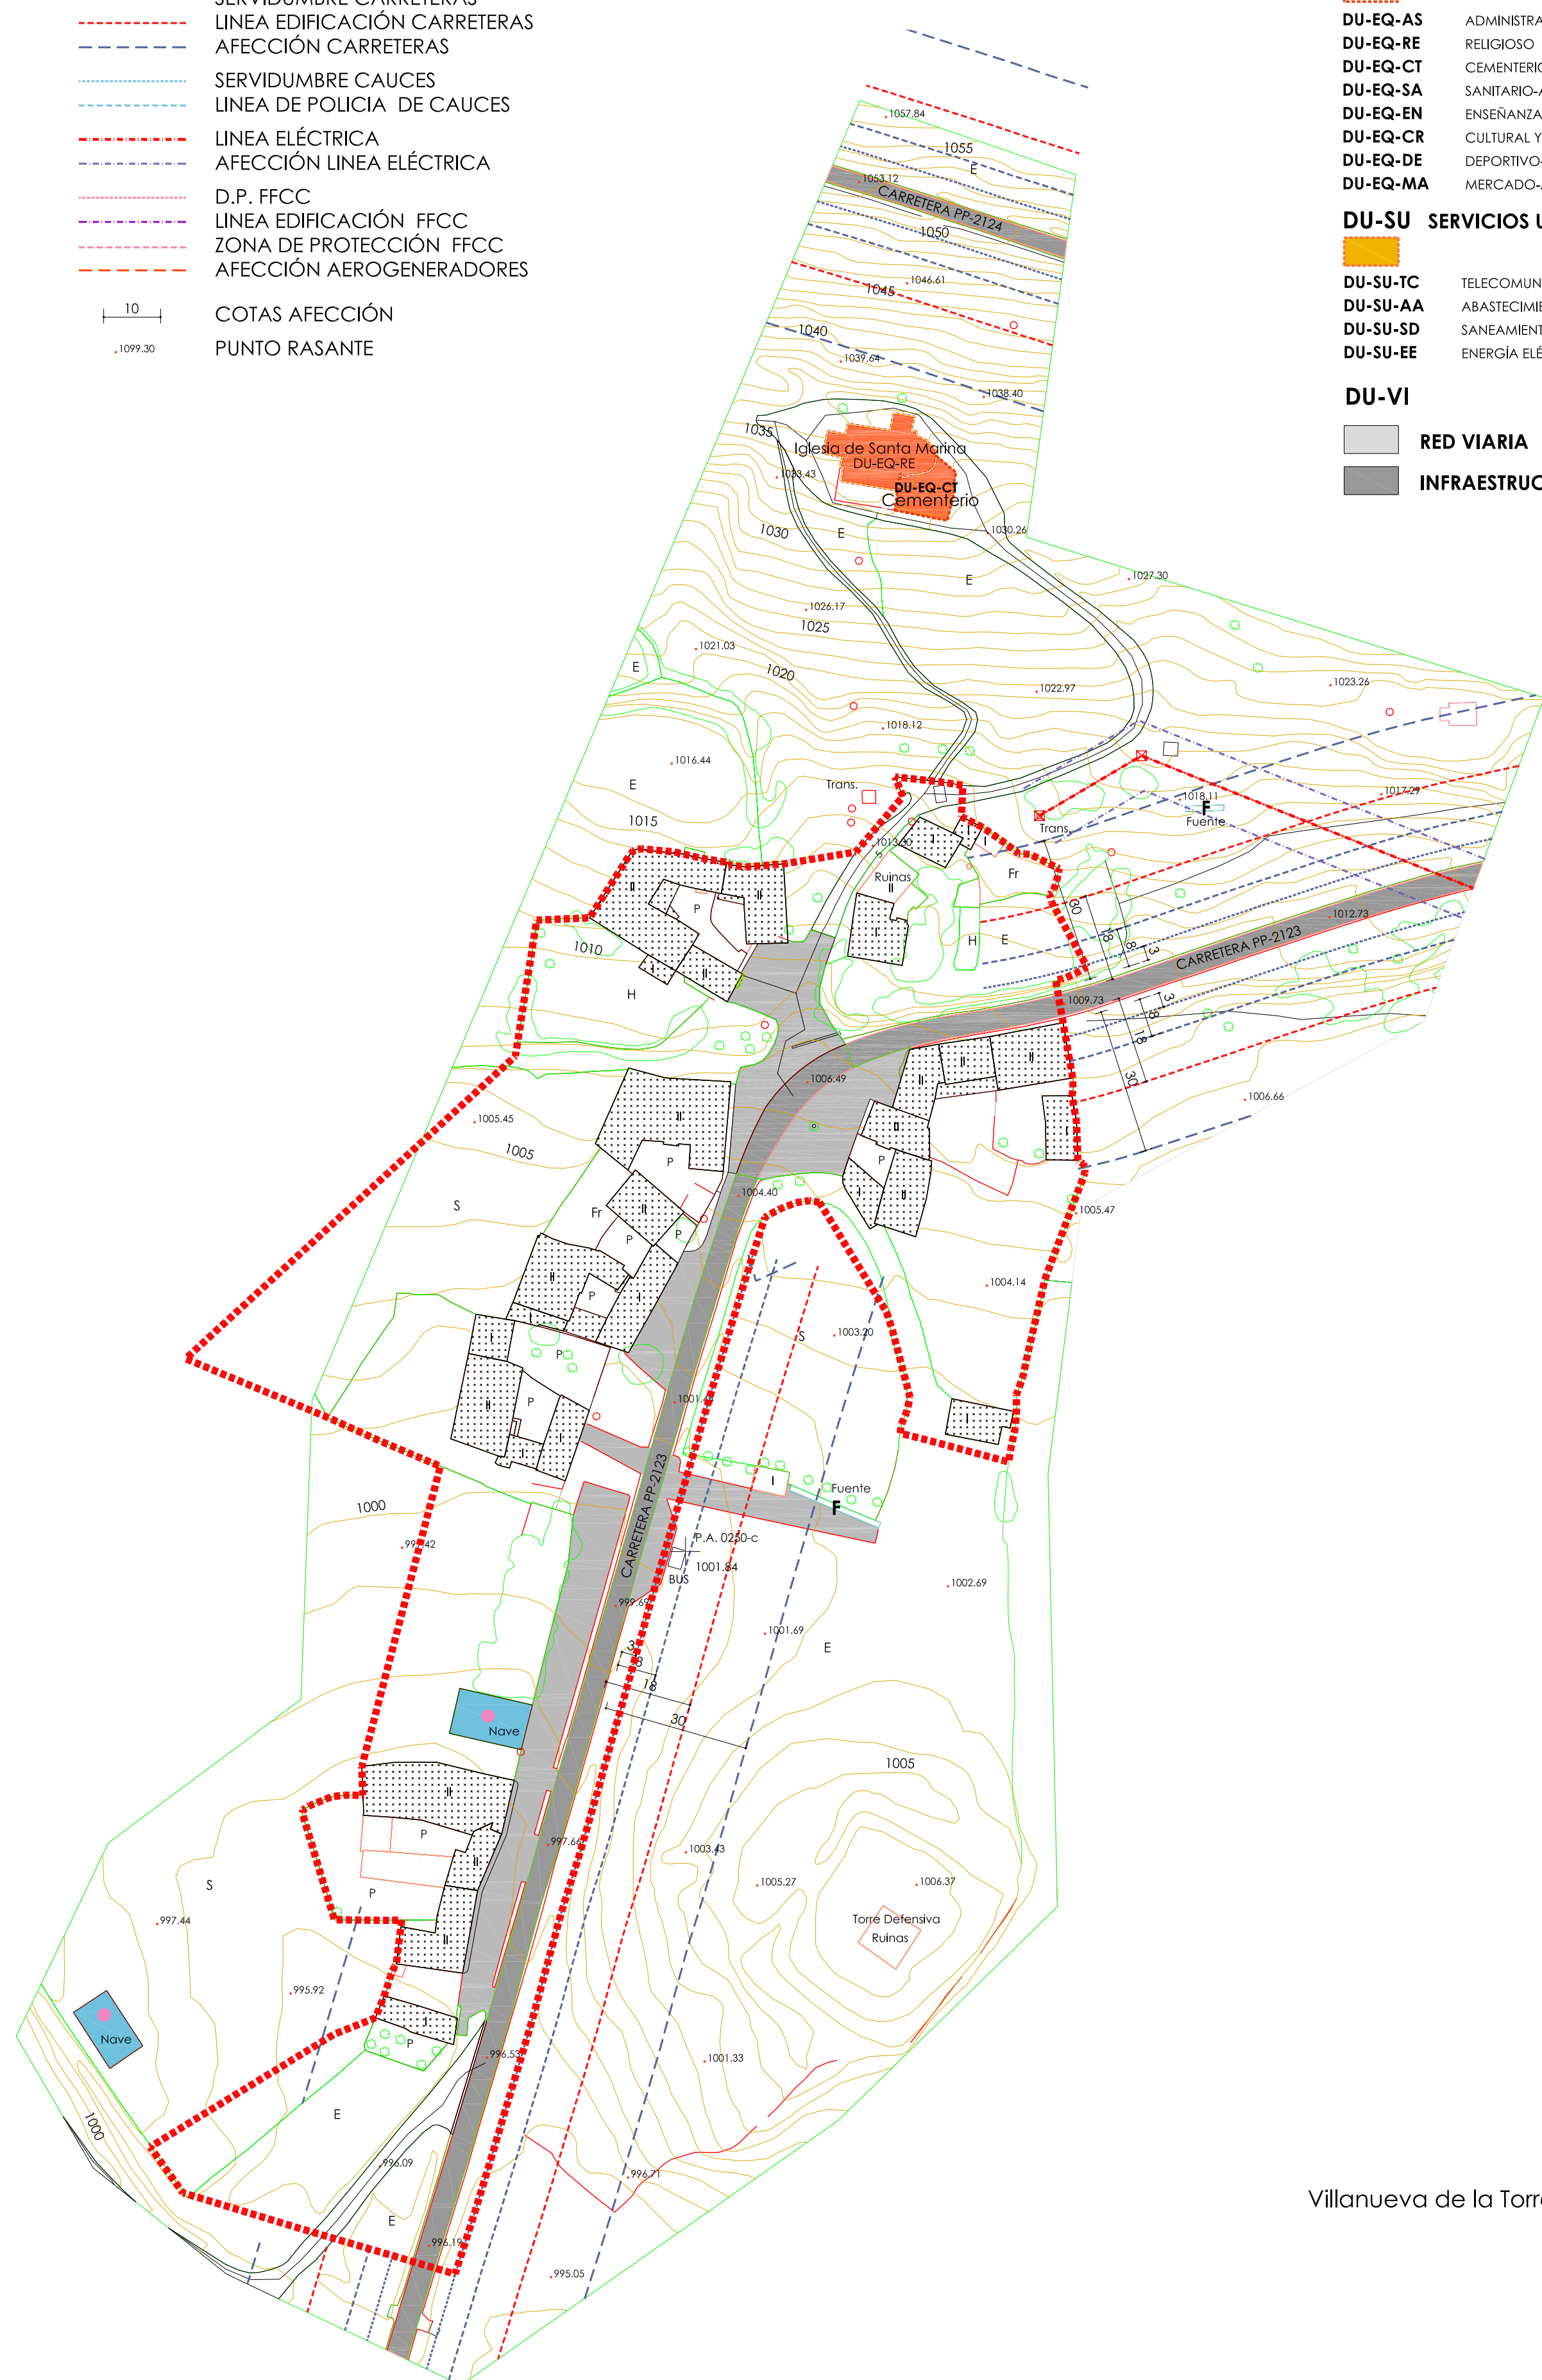

Villanueva de la Torre

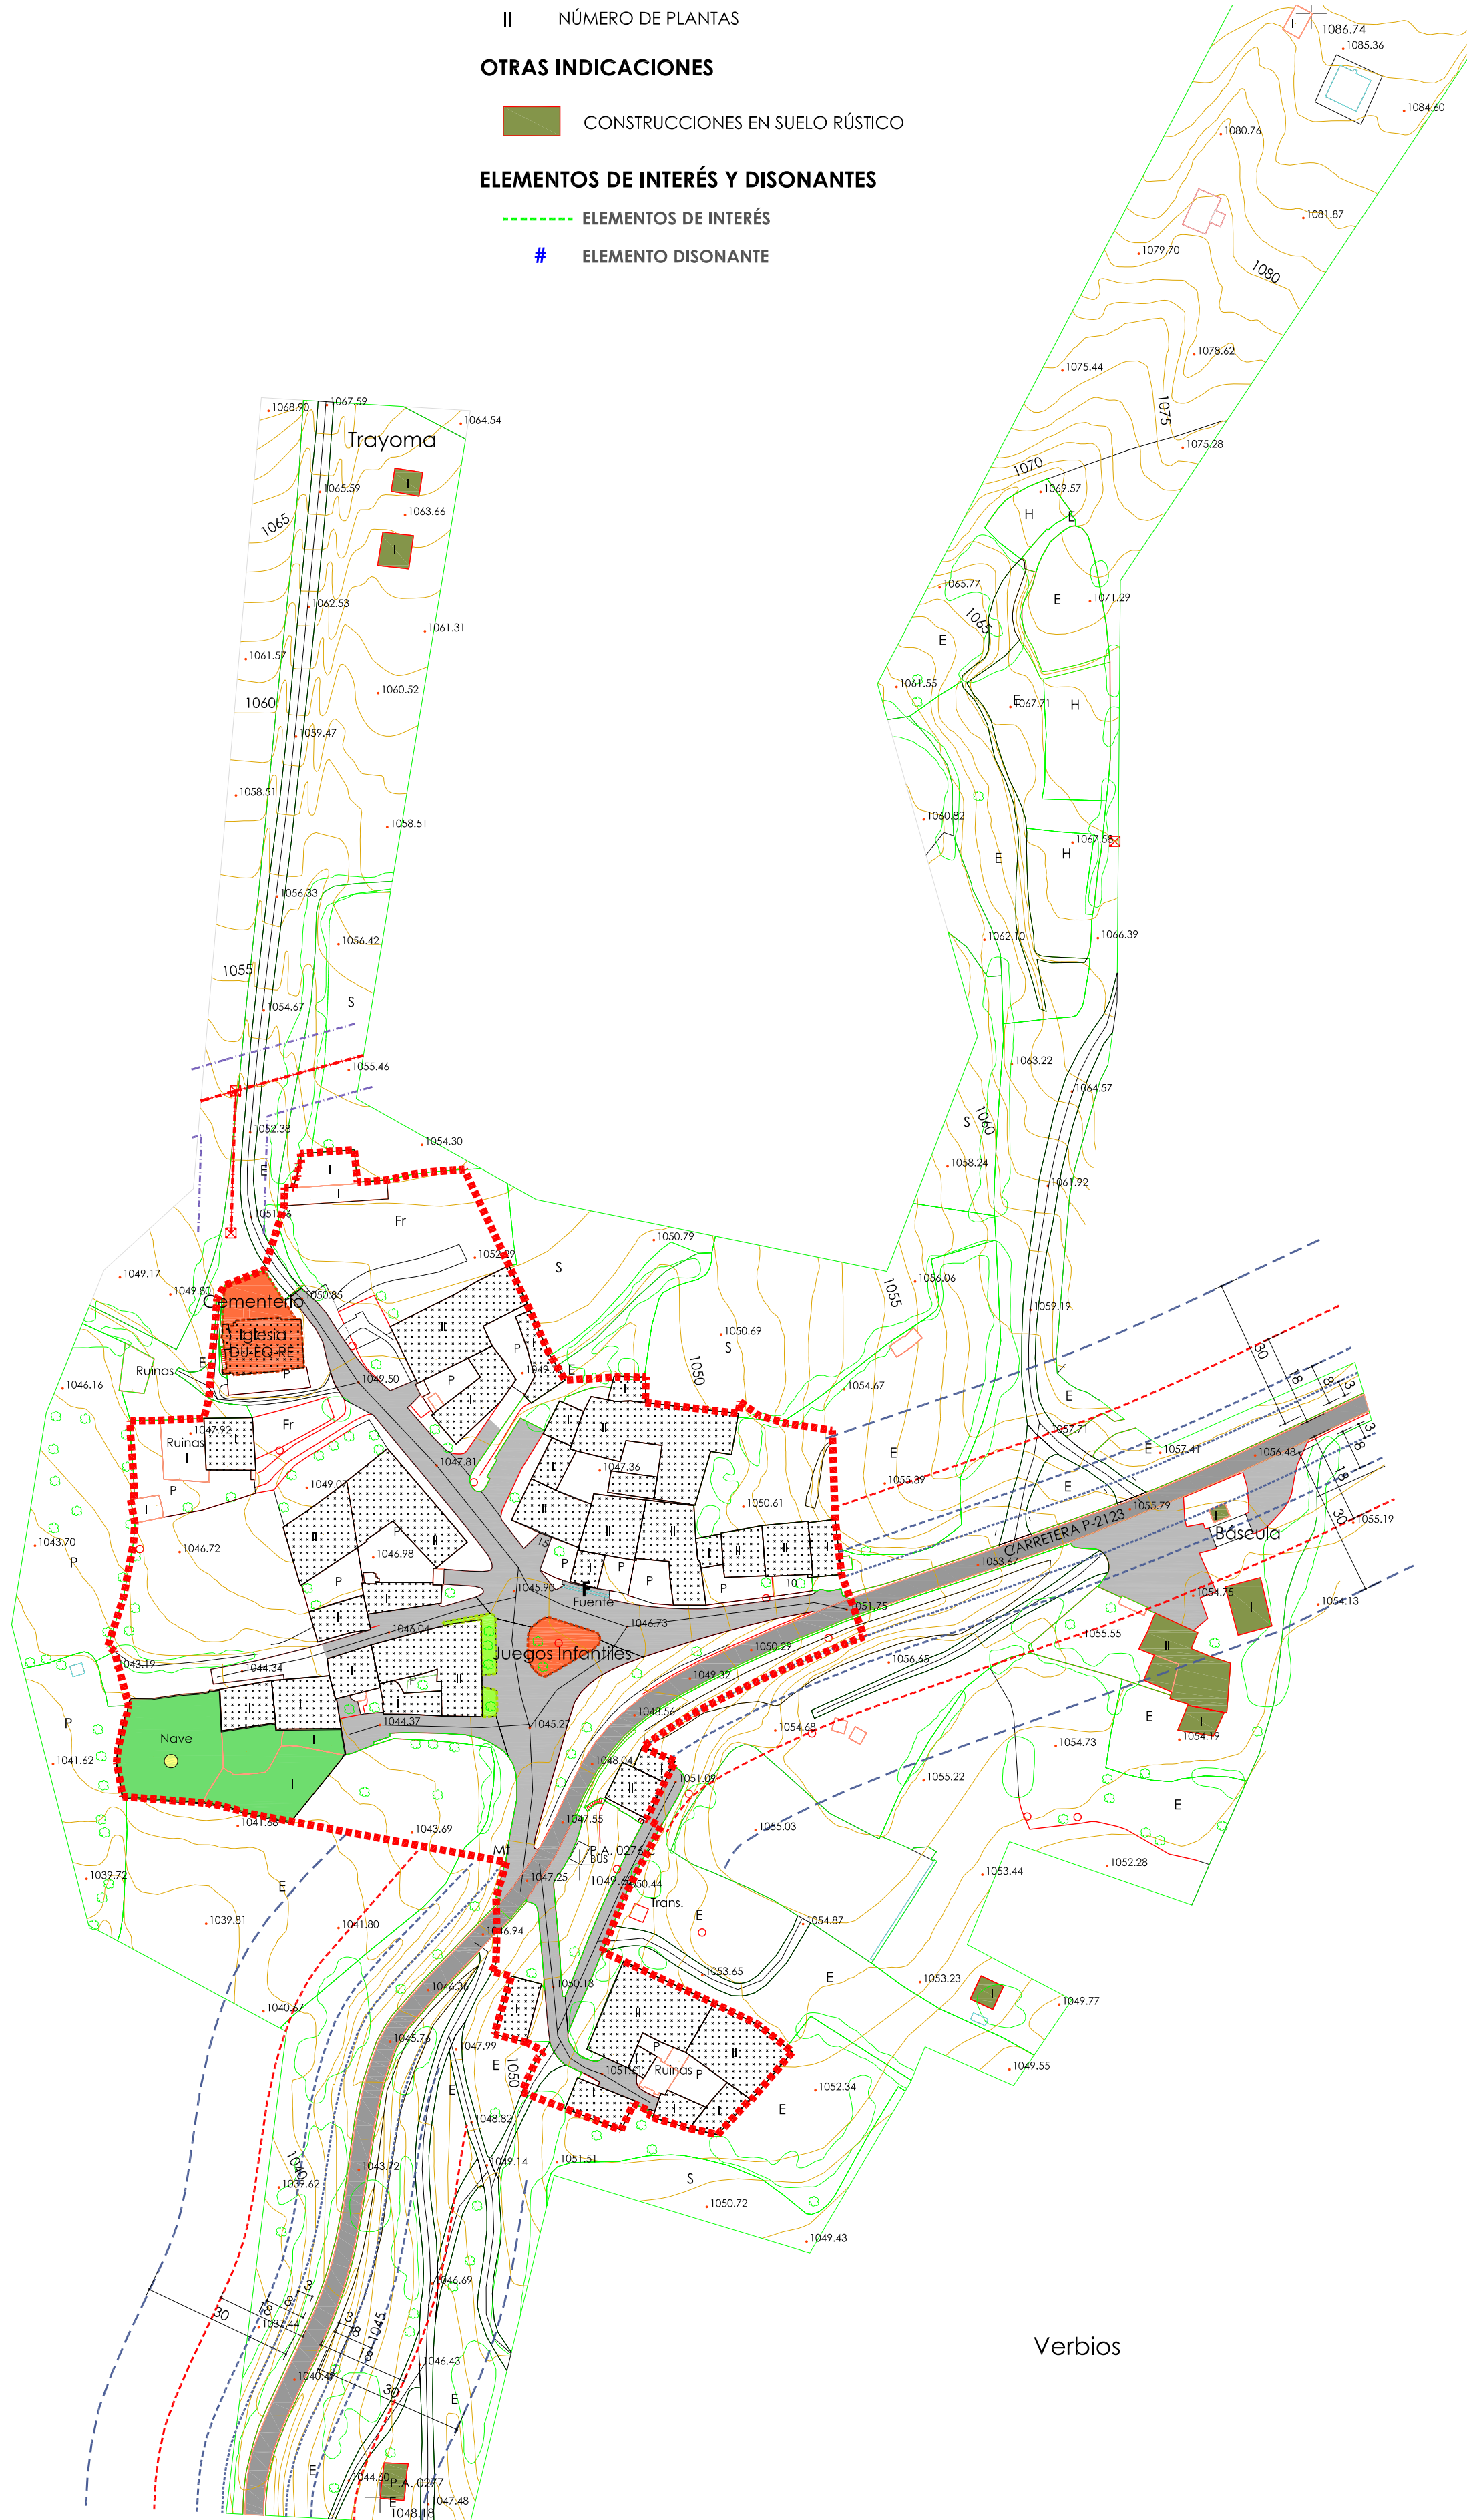

Verbios

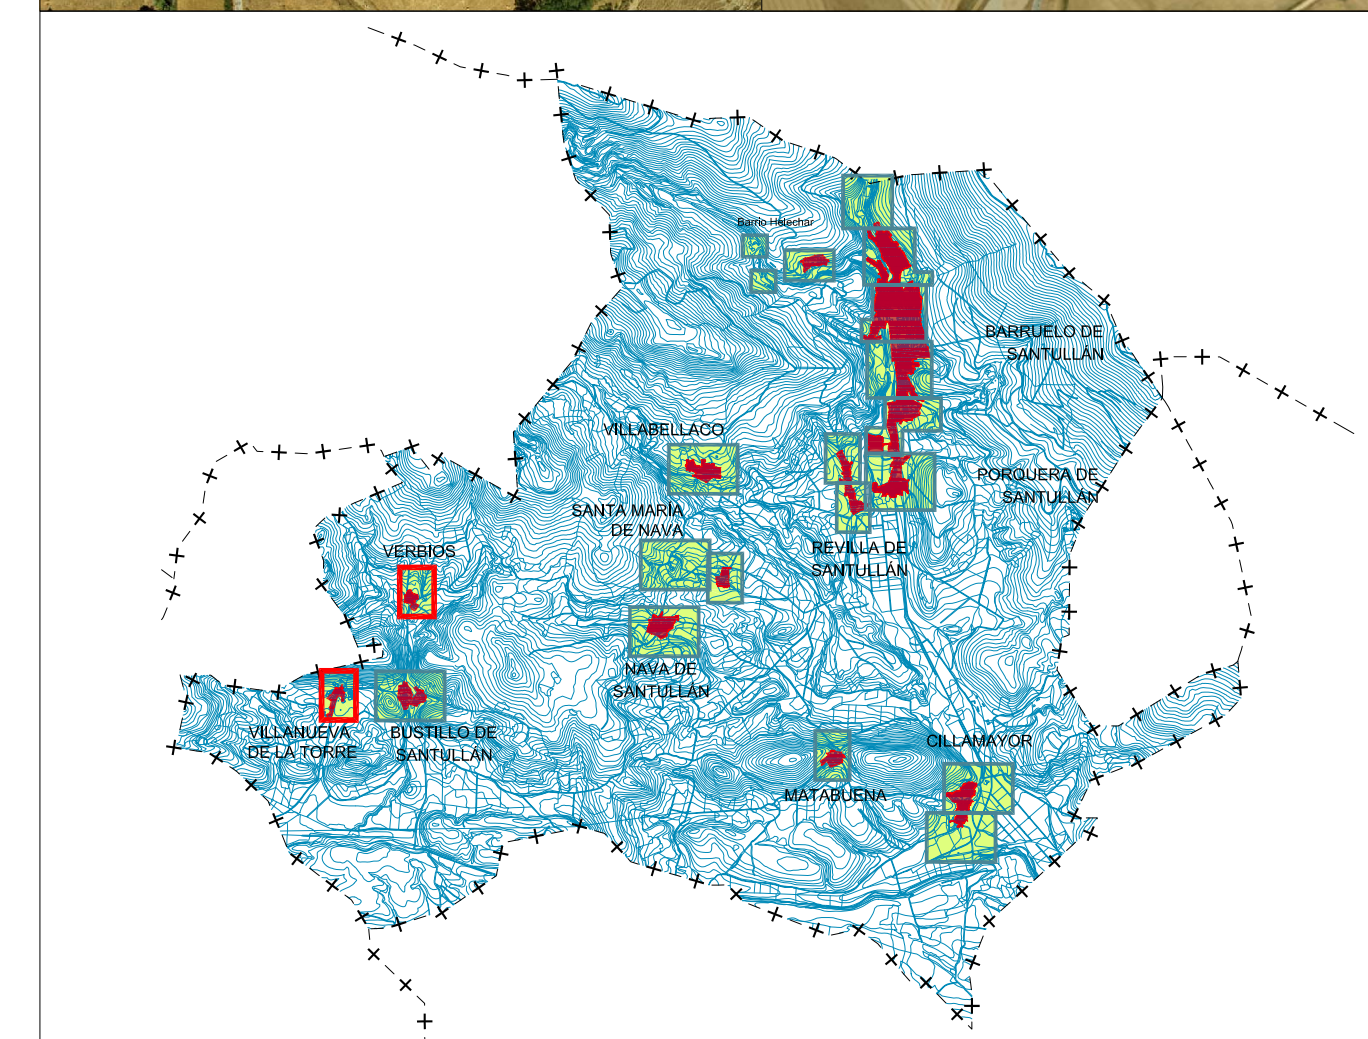

Documento Informativo, Fase: Aprobación Inicial (modificado) FEBRERO 2011

BARRUELO DE SANTULLÁN (PALENCIA)

REVISIÓN NORMAS URBANÍSTICAS MUNICIPALES

Núcleos: Barruelo de Santullán - Villabellaco - Verbios
 - Helechar - Santa María de Nava - Villanueva de la Torre
 - Porquera de Santullán - Nava de Santullán - Cillamayor
 - Revilla de Santullán - Bustillo de Santullán - Matabuena

PLANOS de INFORMACIÓN

USOS DEL SUELO Y LA EDIFICACIÓN
 Verbios y Villanueva de la Torre (ámbito urbano)

Escala: 1:1.000 0 25 50 100 m



AYUNTAMIENTO DE
BARRUELO DE SANTULLÁN



Plano Nº

PI_2.1.9