

INFRAESTRUCTURAS Y SERVICIOS URBANOS

CAPTACIÓN Y ABASTECIMIENTO DE AGUA

DU-SU-AA

- CAPTACIÓN
- DEPÓSITO
- POTABILIZADORA
- VÁLVULA
- HIDRANTE
- RED DE ABASTECIMIENTO

SANEAMIENTO Y DEPURACIÓN

DU-SU-SD

- DEPURADORA
- VERTIDO LIBRE
- FOSA SÉPTICA
- POZO DE REGISTRO
- RED DE SANEAMIENTO
- COLECTOR
- EMISARIO

ENERGÍA ELÉCTRICA Y ALUMBRADO / TELECOMUNICACIONES



DU-SU-EA

- TRANSFORMADOR
- CENTRAL ELÉCTRICA
- SUBESTACIÓN ELÉCTRICA
- PUNTO DE LUZ
- POSTES DE TELÉFONO
- ANTENA TELECOMUNICACIONES

ESTRUCTURA VIARIA

DU-VI

- RED VIARIA
- INFRAESTRUCTURA TERRITORIAL

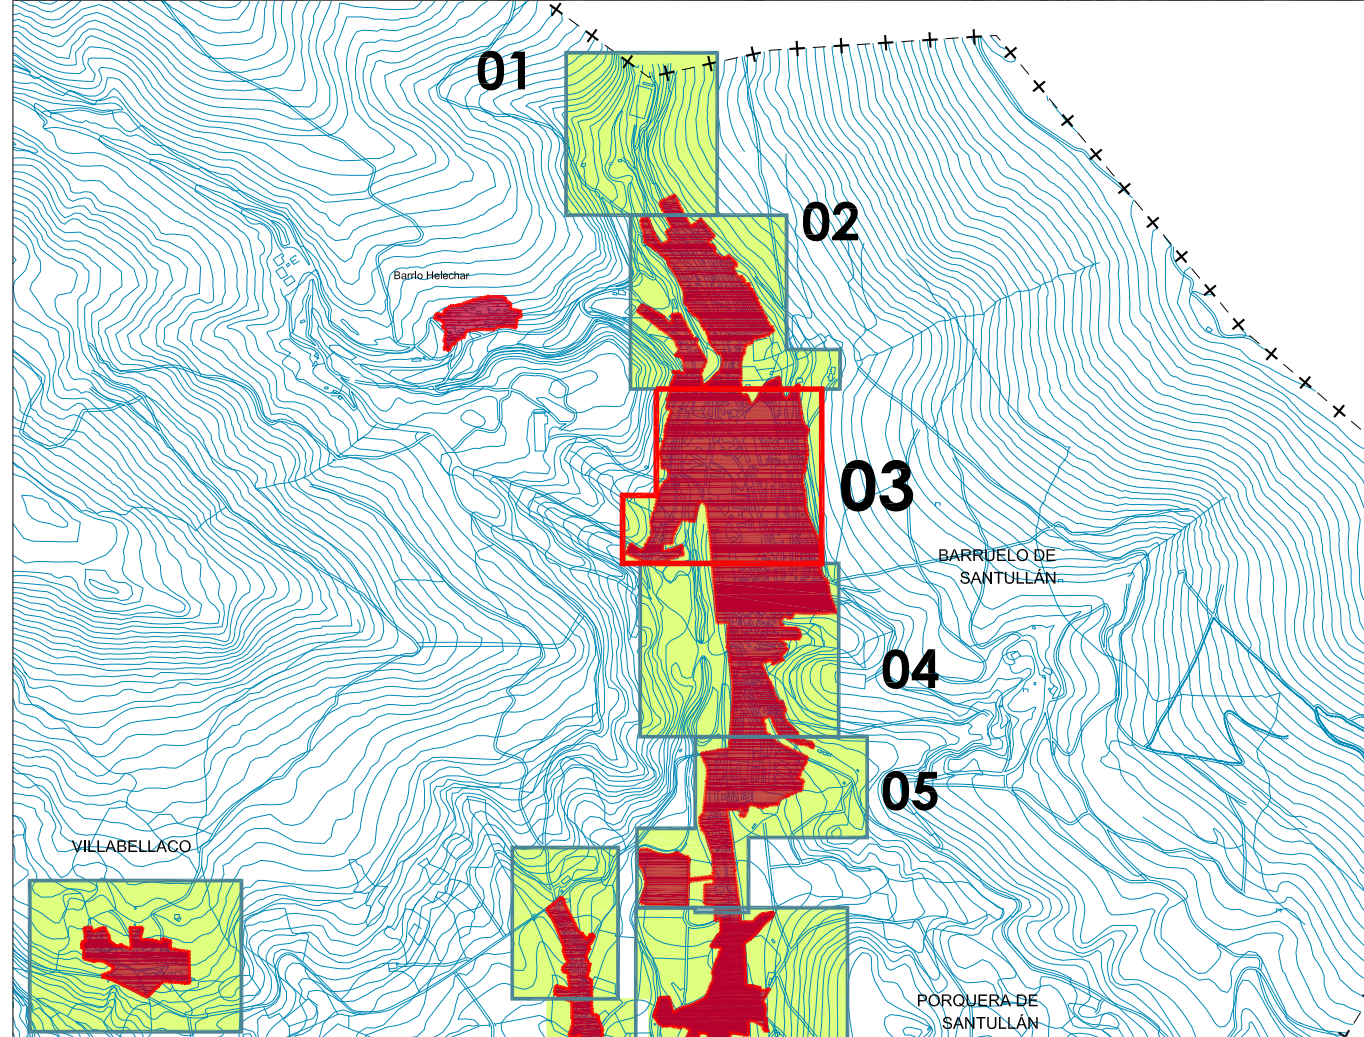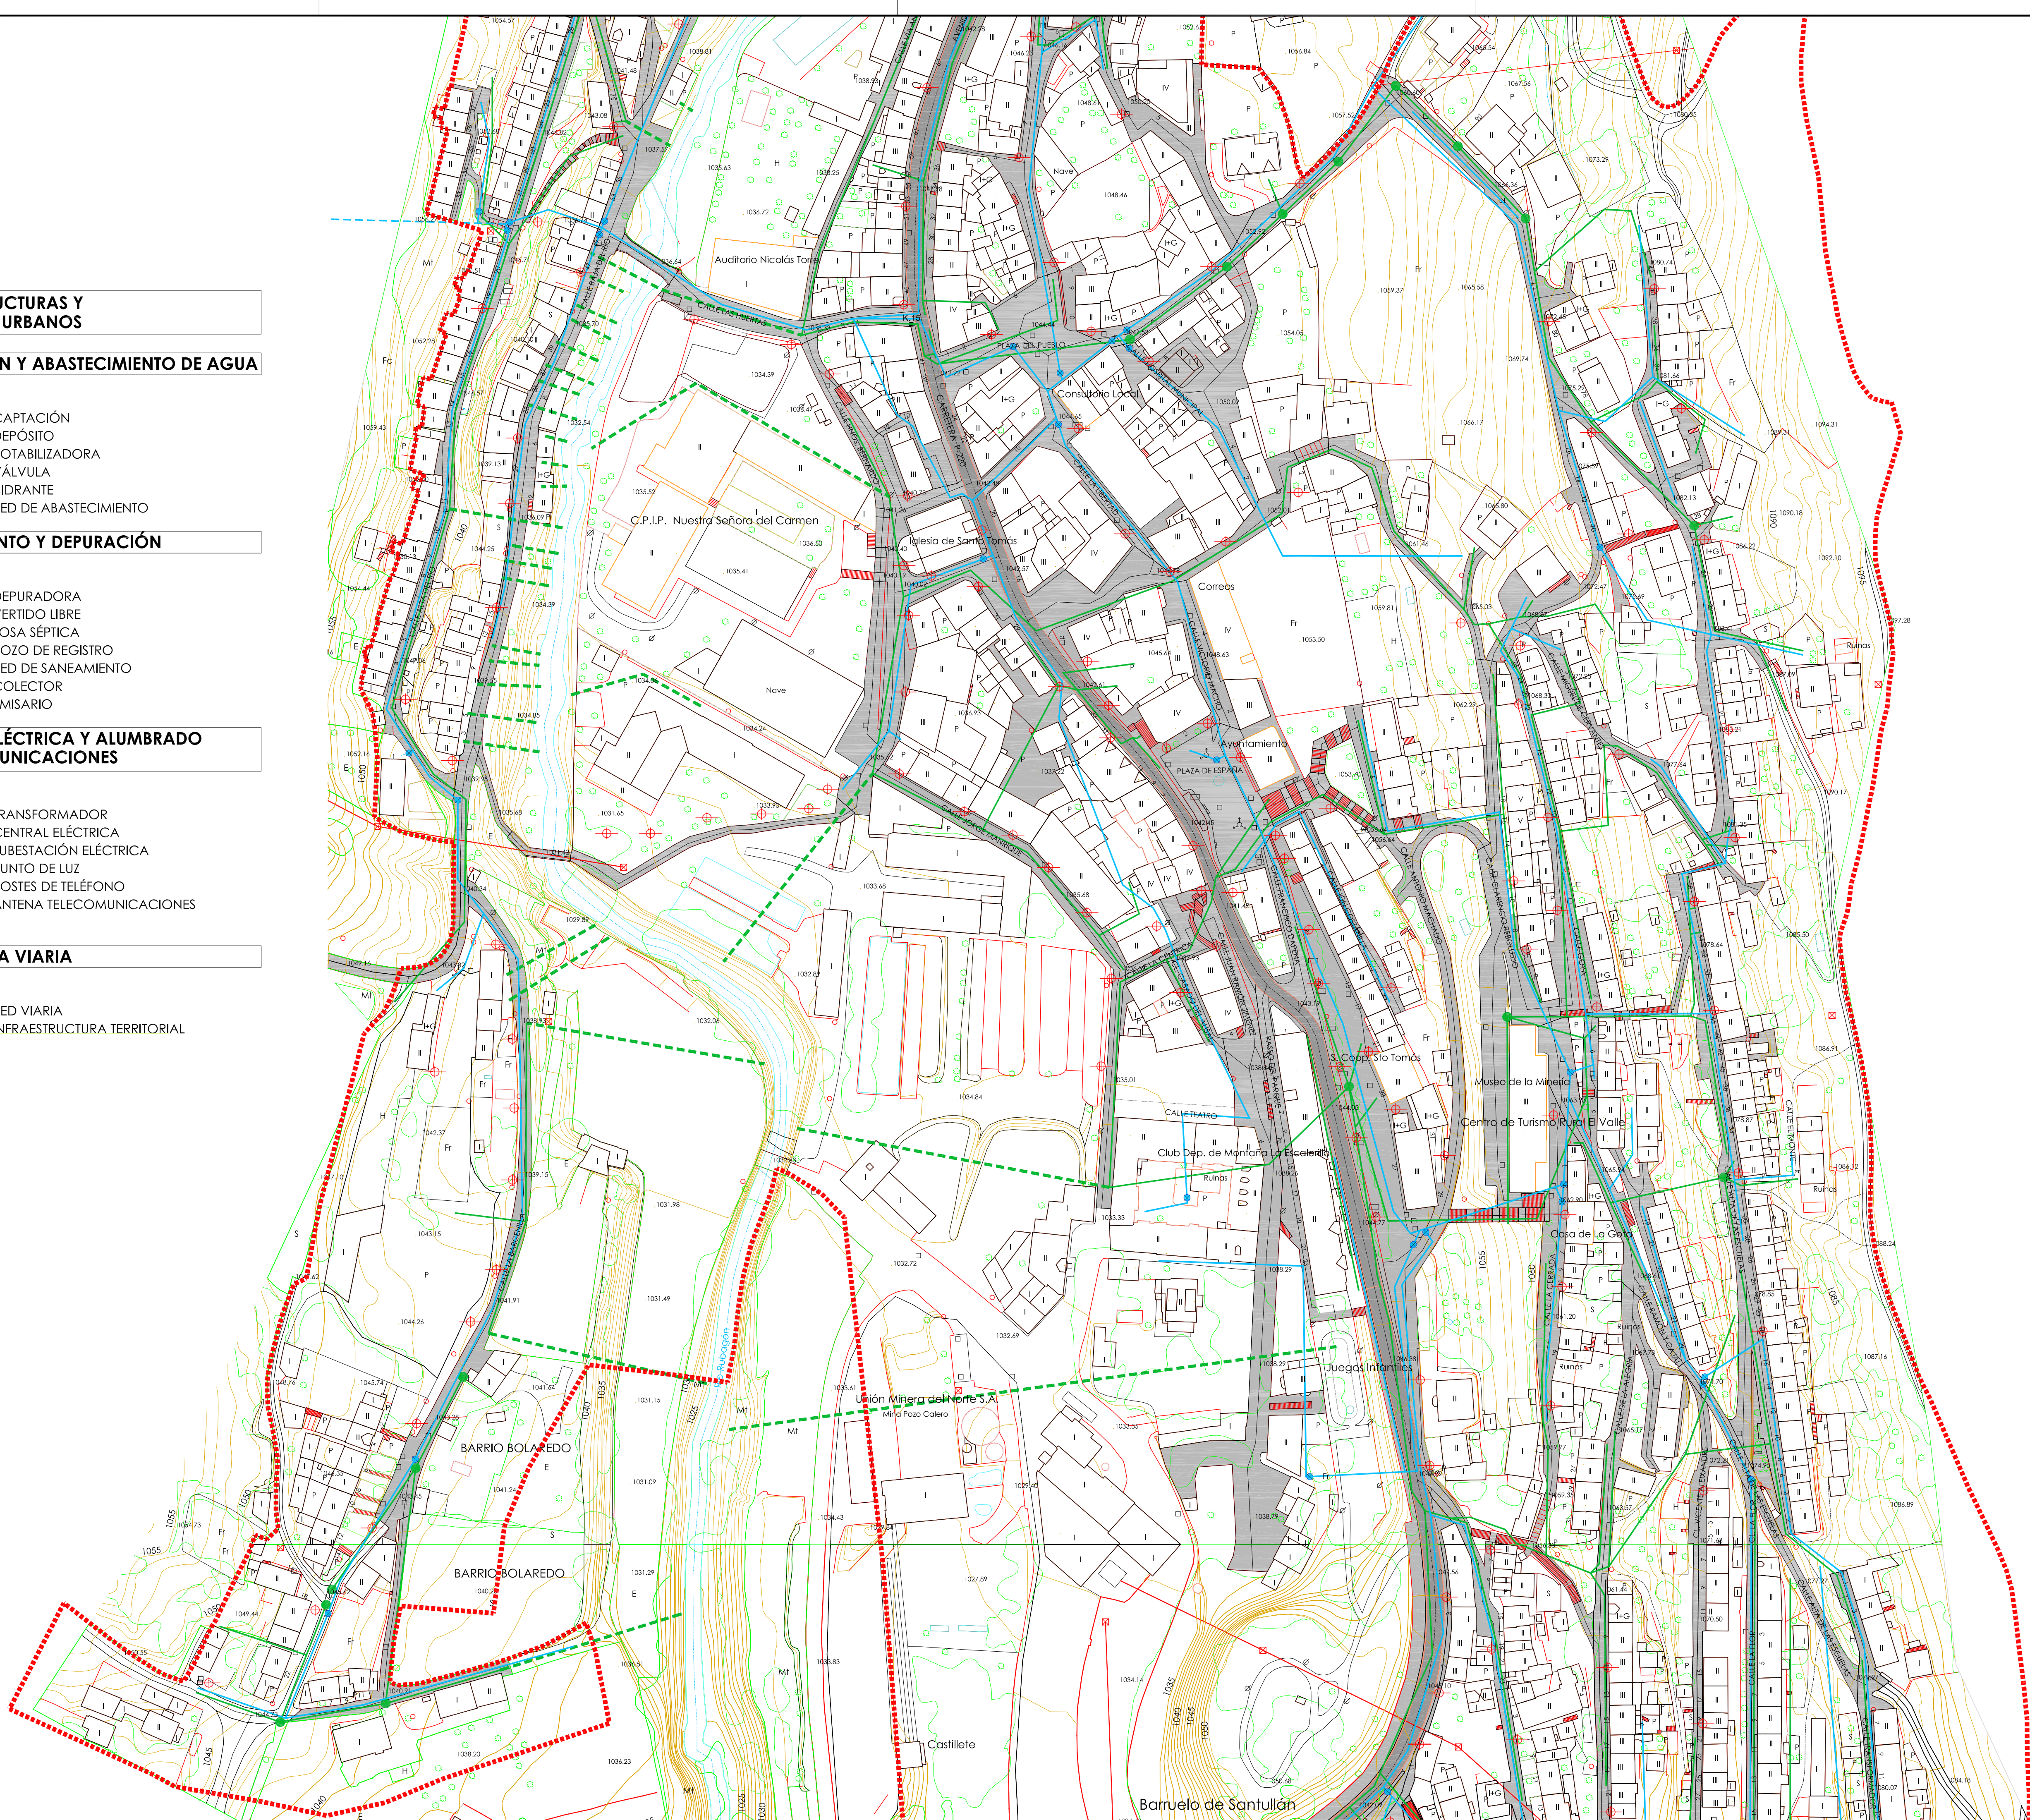

Documento Informativo, Fase: Aprobación Inicial (modificado) FEBRERO 2011

BARRUELO DE SANTULLÁN (PALENCIA)

REVISIÓN NORMAS URBANÍSTICAS MUNICIPALES

Núcleos: Barruelo de Santullán - Helechar - Villabellaco - Verbios - Villanueva de la Torre - Porquera de Santullán - Nava de Santullán - Cillamayor - Revilla de Santullán - Bustillo de Santullán - Matabuena

PLANOS de INFORMACIÓN
INFRAESTRUCTURAS Y SERVICIOS
Barruelo de Santullán (ámbito urbano)

Escala: 1:1.000 0 25 50 100 m