


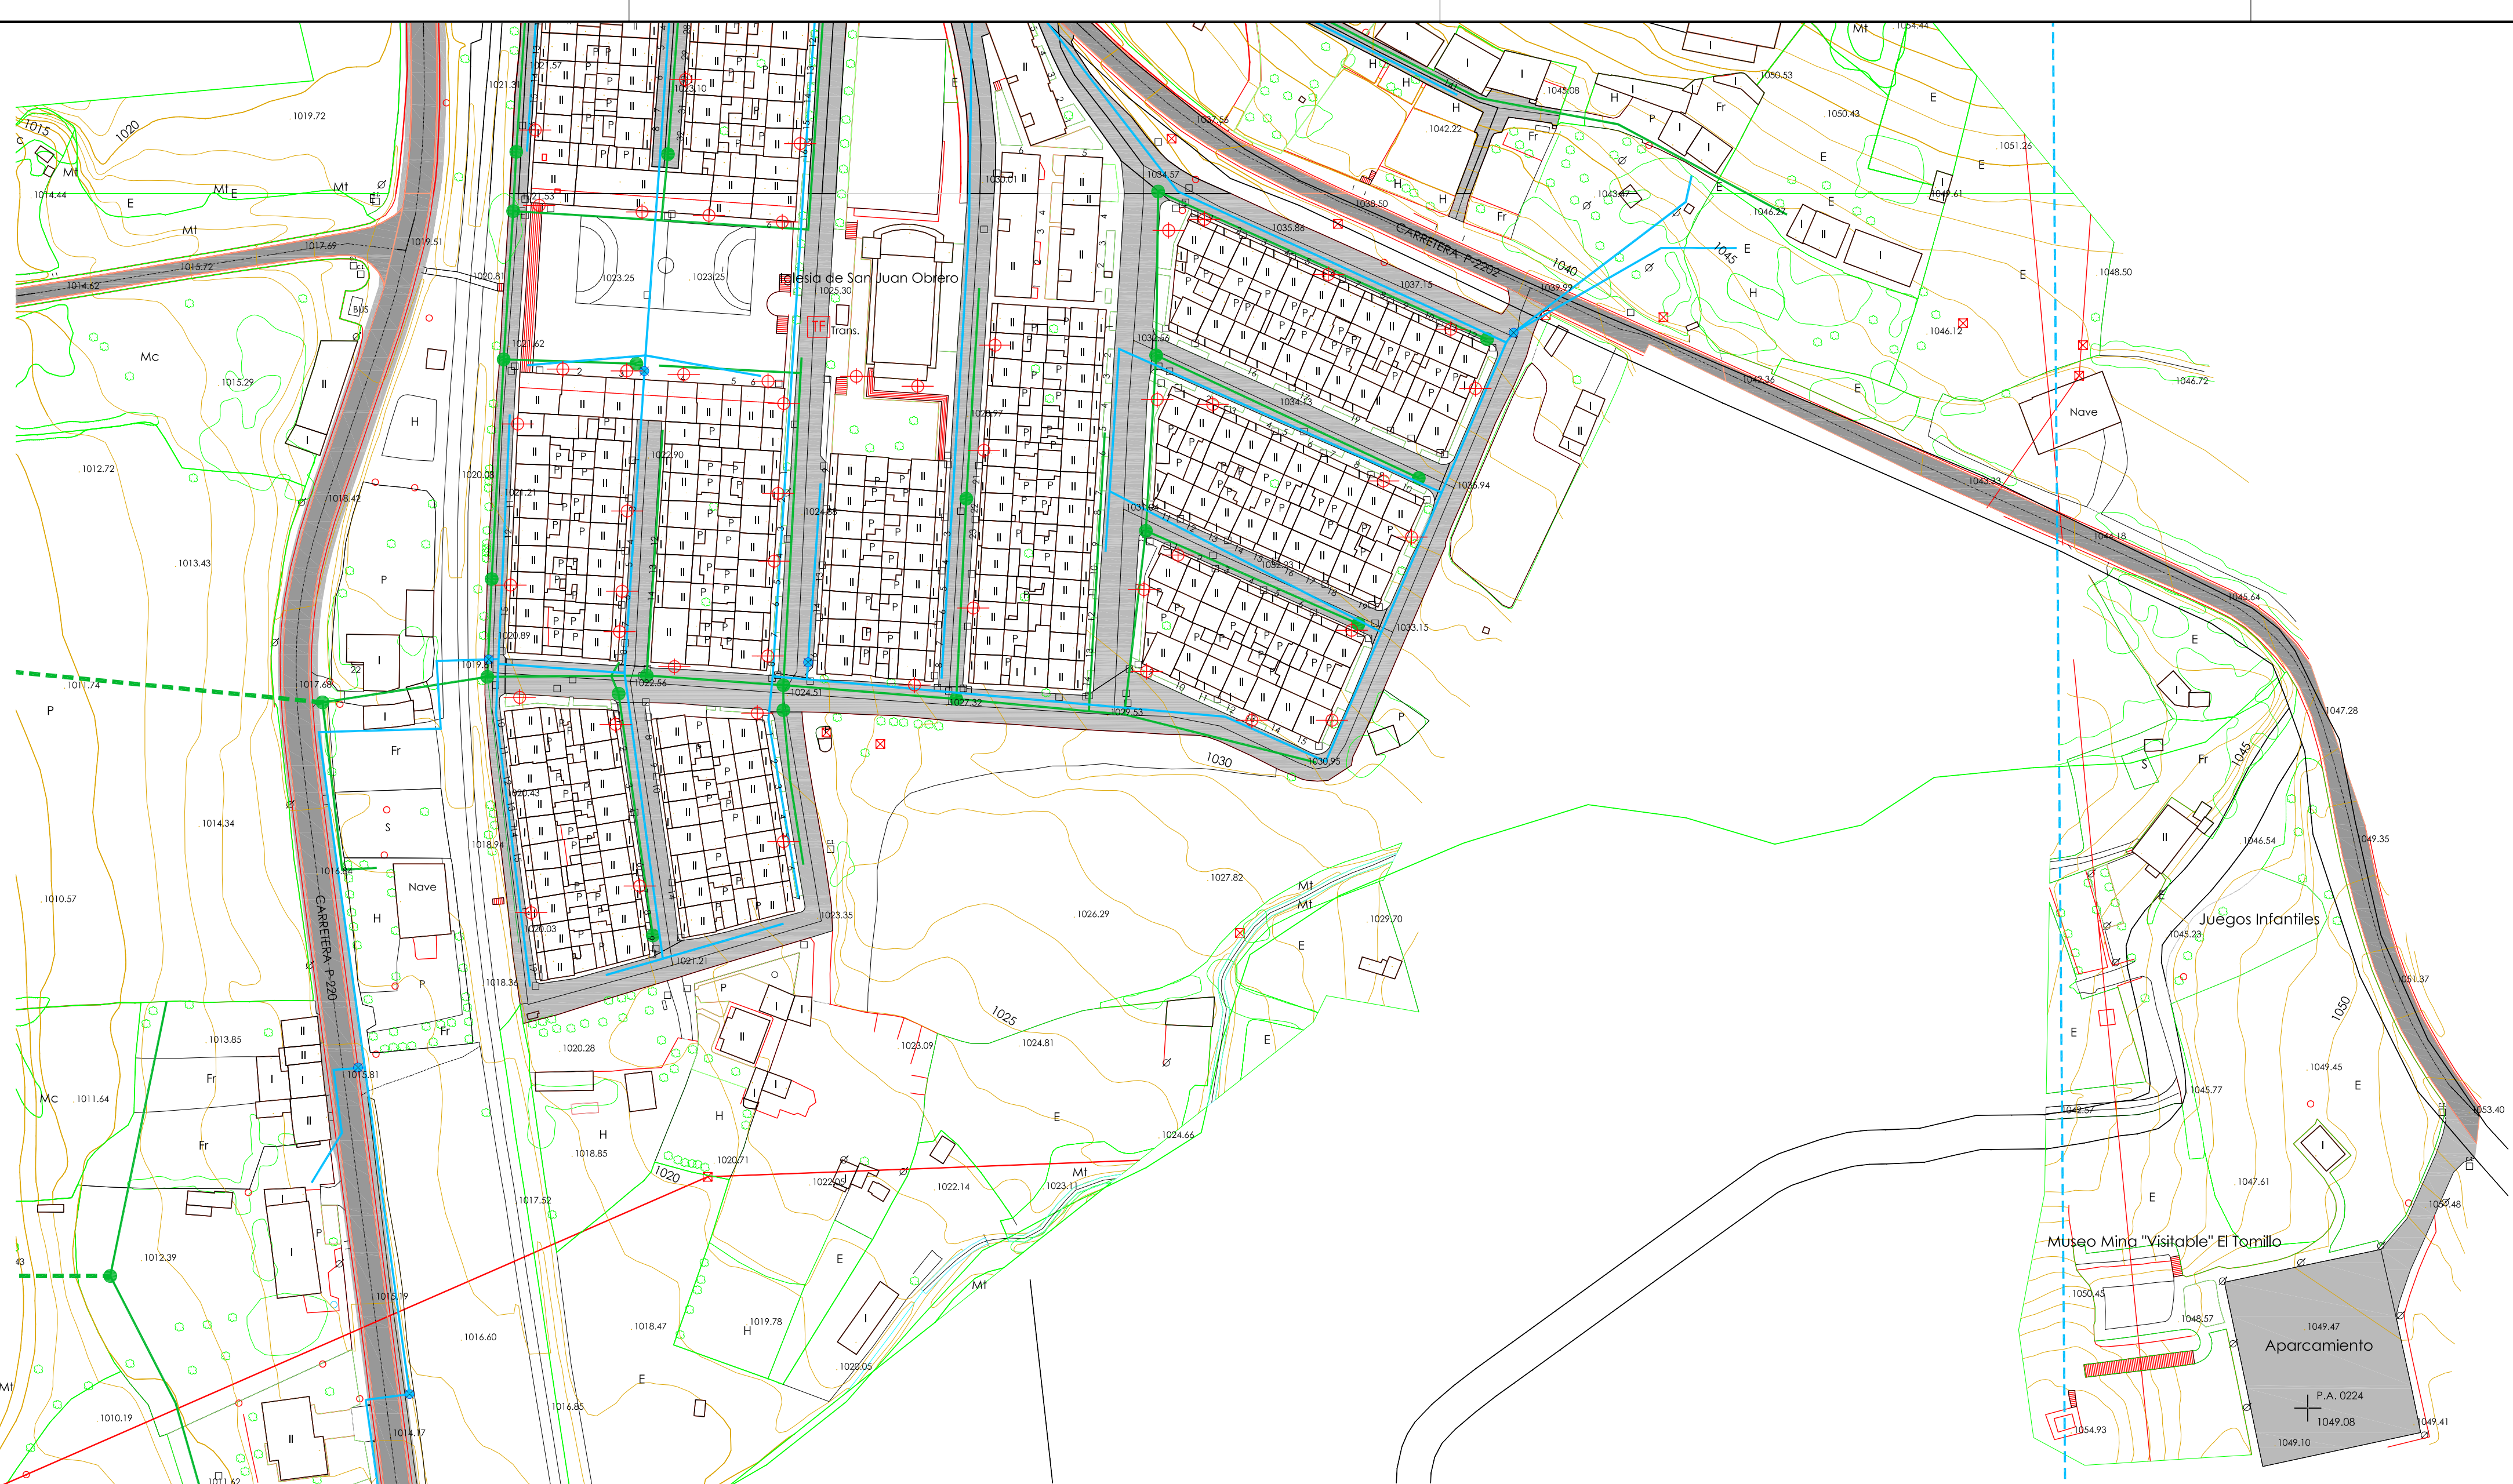

INFRAESTRUCTURAS Y SERVICIOS URBANOS

CAPTACIÓN Y ABASTECIMIENTO DE AGUA

DU-SU-AA

- CAPTACIÓN
- DEPÓSITO
- POTABILIZADORA
- VALVULA
- HIDRANTE
- RED DE ABASTECIMIENTO

SANEAMIENTO Y DEPURACIÓN

DU-SU-SD

- DEPURADORA
- VERTIDO LIBRE
- FOSA SÉPTICA
- POZO DE REGISTRO
- RED DE SANEAMIENTO
- COLECTOR
- EMISARIO

ENERGÍA ELÉCTRICA Y ALUMBRADO / TELECOMUNICACIONES


DU-SU-EA

- TRANSFORMADOR
- CENTRAL ELÉCTRICA
- SUBESTACIÓN ELÉCTRICA
- PUNTO DE LUZ
- POSTES DE TELÉFONO
- ANTENA TELECOMUNICACIONES

ESTRUCTURA VIARIA

DU-VI

- RED VIARIA
- INFRAESTRUCTURA TERRITORIAL

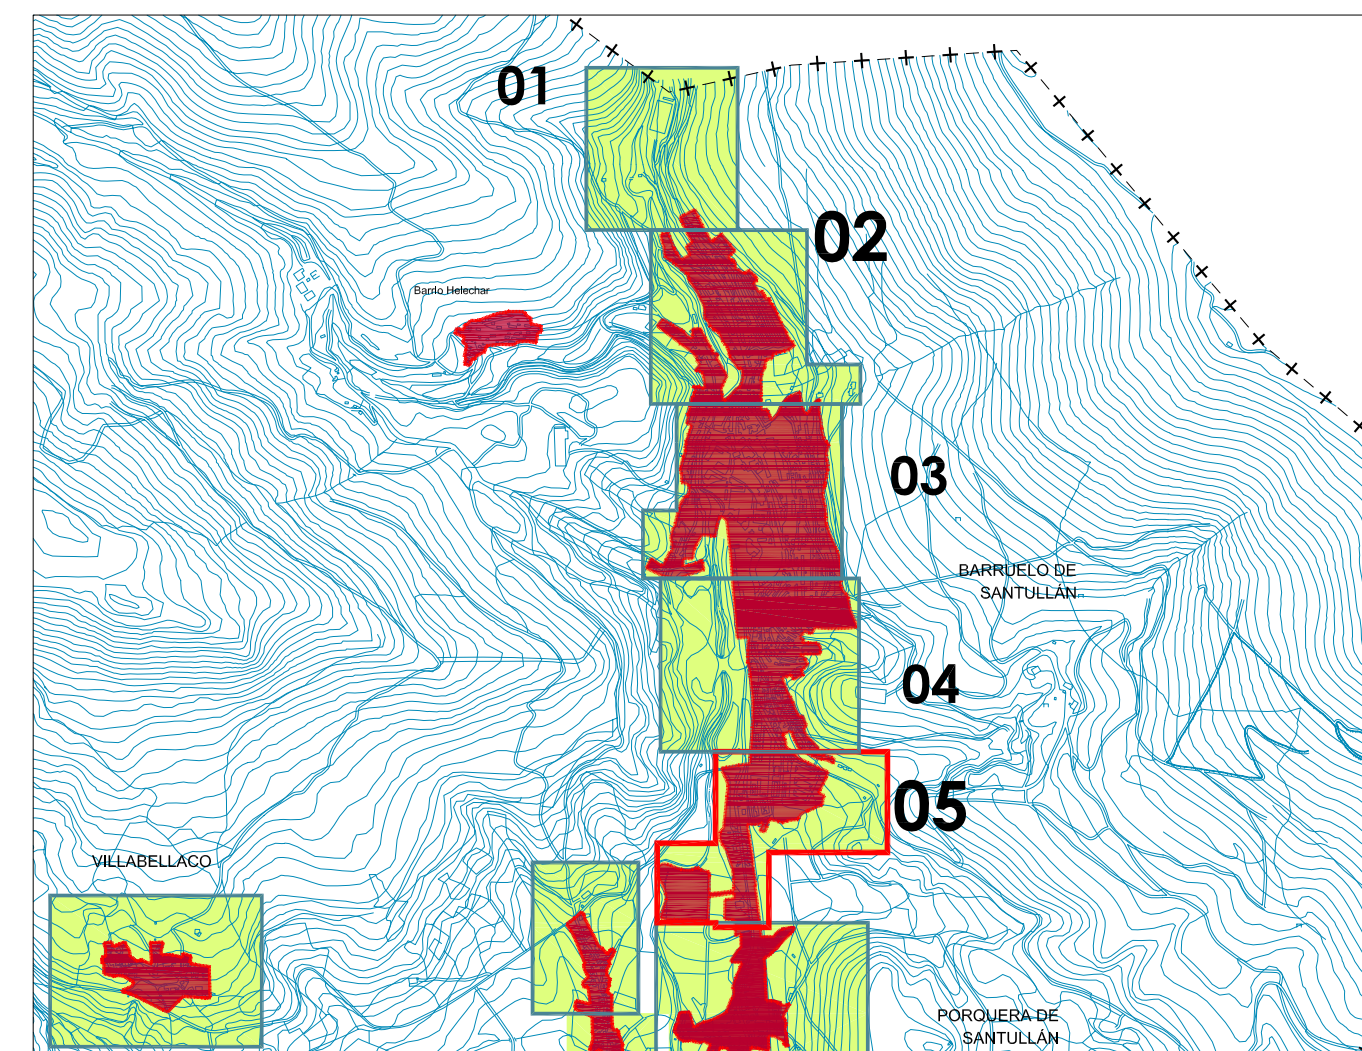

Documento Informativo, Fase: Aprobación Inicial (modificado)

FEBRERO 2011

BARRUELO DE SANTULLÁN (PALENCIA)

REVISIÓN NORMAS URBANÍSTICAS MUNICIPALES

Núcleos: Barruelo de Santullán, Helechar, Porquera de Santullán, Revilla de Santullán, Villabellaco, Santa María de Nava, Nava de Santullán, Bustillo de Santullán, Verbios, Villanueva de la Torre, Cillamayor, Matabuena

PLANOS de INFORMACIÓN
INFRAESTRUCTURAS Y SERVICIOS
Barruelo de Santullán (ámbito urbano)

Escala: 1:1.000



AYUNTAMIENTO DE
BARRUELO DE SANTULLÁN



Plano Nº

PI_3.1-05