

INFRAESTRUCTURAS Y SERVICIOS URBANOS

CAPTACIÓN Y ABASTECIMIENTO DE AGUA

- DU-SU-AA
- CAPTACIÓN
 - DEPÓSITO
 - POTABILIZADORA
 - VÁLVULA
 - HIDRANTE
 - RED DE ABASTECIMIENTO

SANEAMIENTO Y DEPURACIÓN


- DU-SU-SD
- DEPURADORA
 - VERTIDO LIBRE
 - FOSA SÉPTICA
 - POZO DE REGISTRO
 - RED DE SANEAMIENTO
 - COLECTOR
 - EMISARIO

ENERGÍA ELÉCTRICA Y ALUMBRADO / TELECOMUNICACIONES

- DU-SU-EA
- TRANSFORMADOR
 - CENTRAL ELÉCTRICA
 - SUBESTACIÓN ELÉCTRICA
 - PUNTO DE LUZ
 - POSTES DE TELÉFONO
 - ANTENA TELECOMUNICACIONES

ESTRUCTURA VIARIA


- DU-VI
- RED VIARIA
 - INFRAESTRUCTURA TERRITORIAL

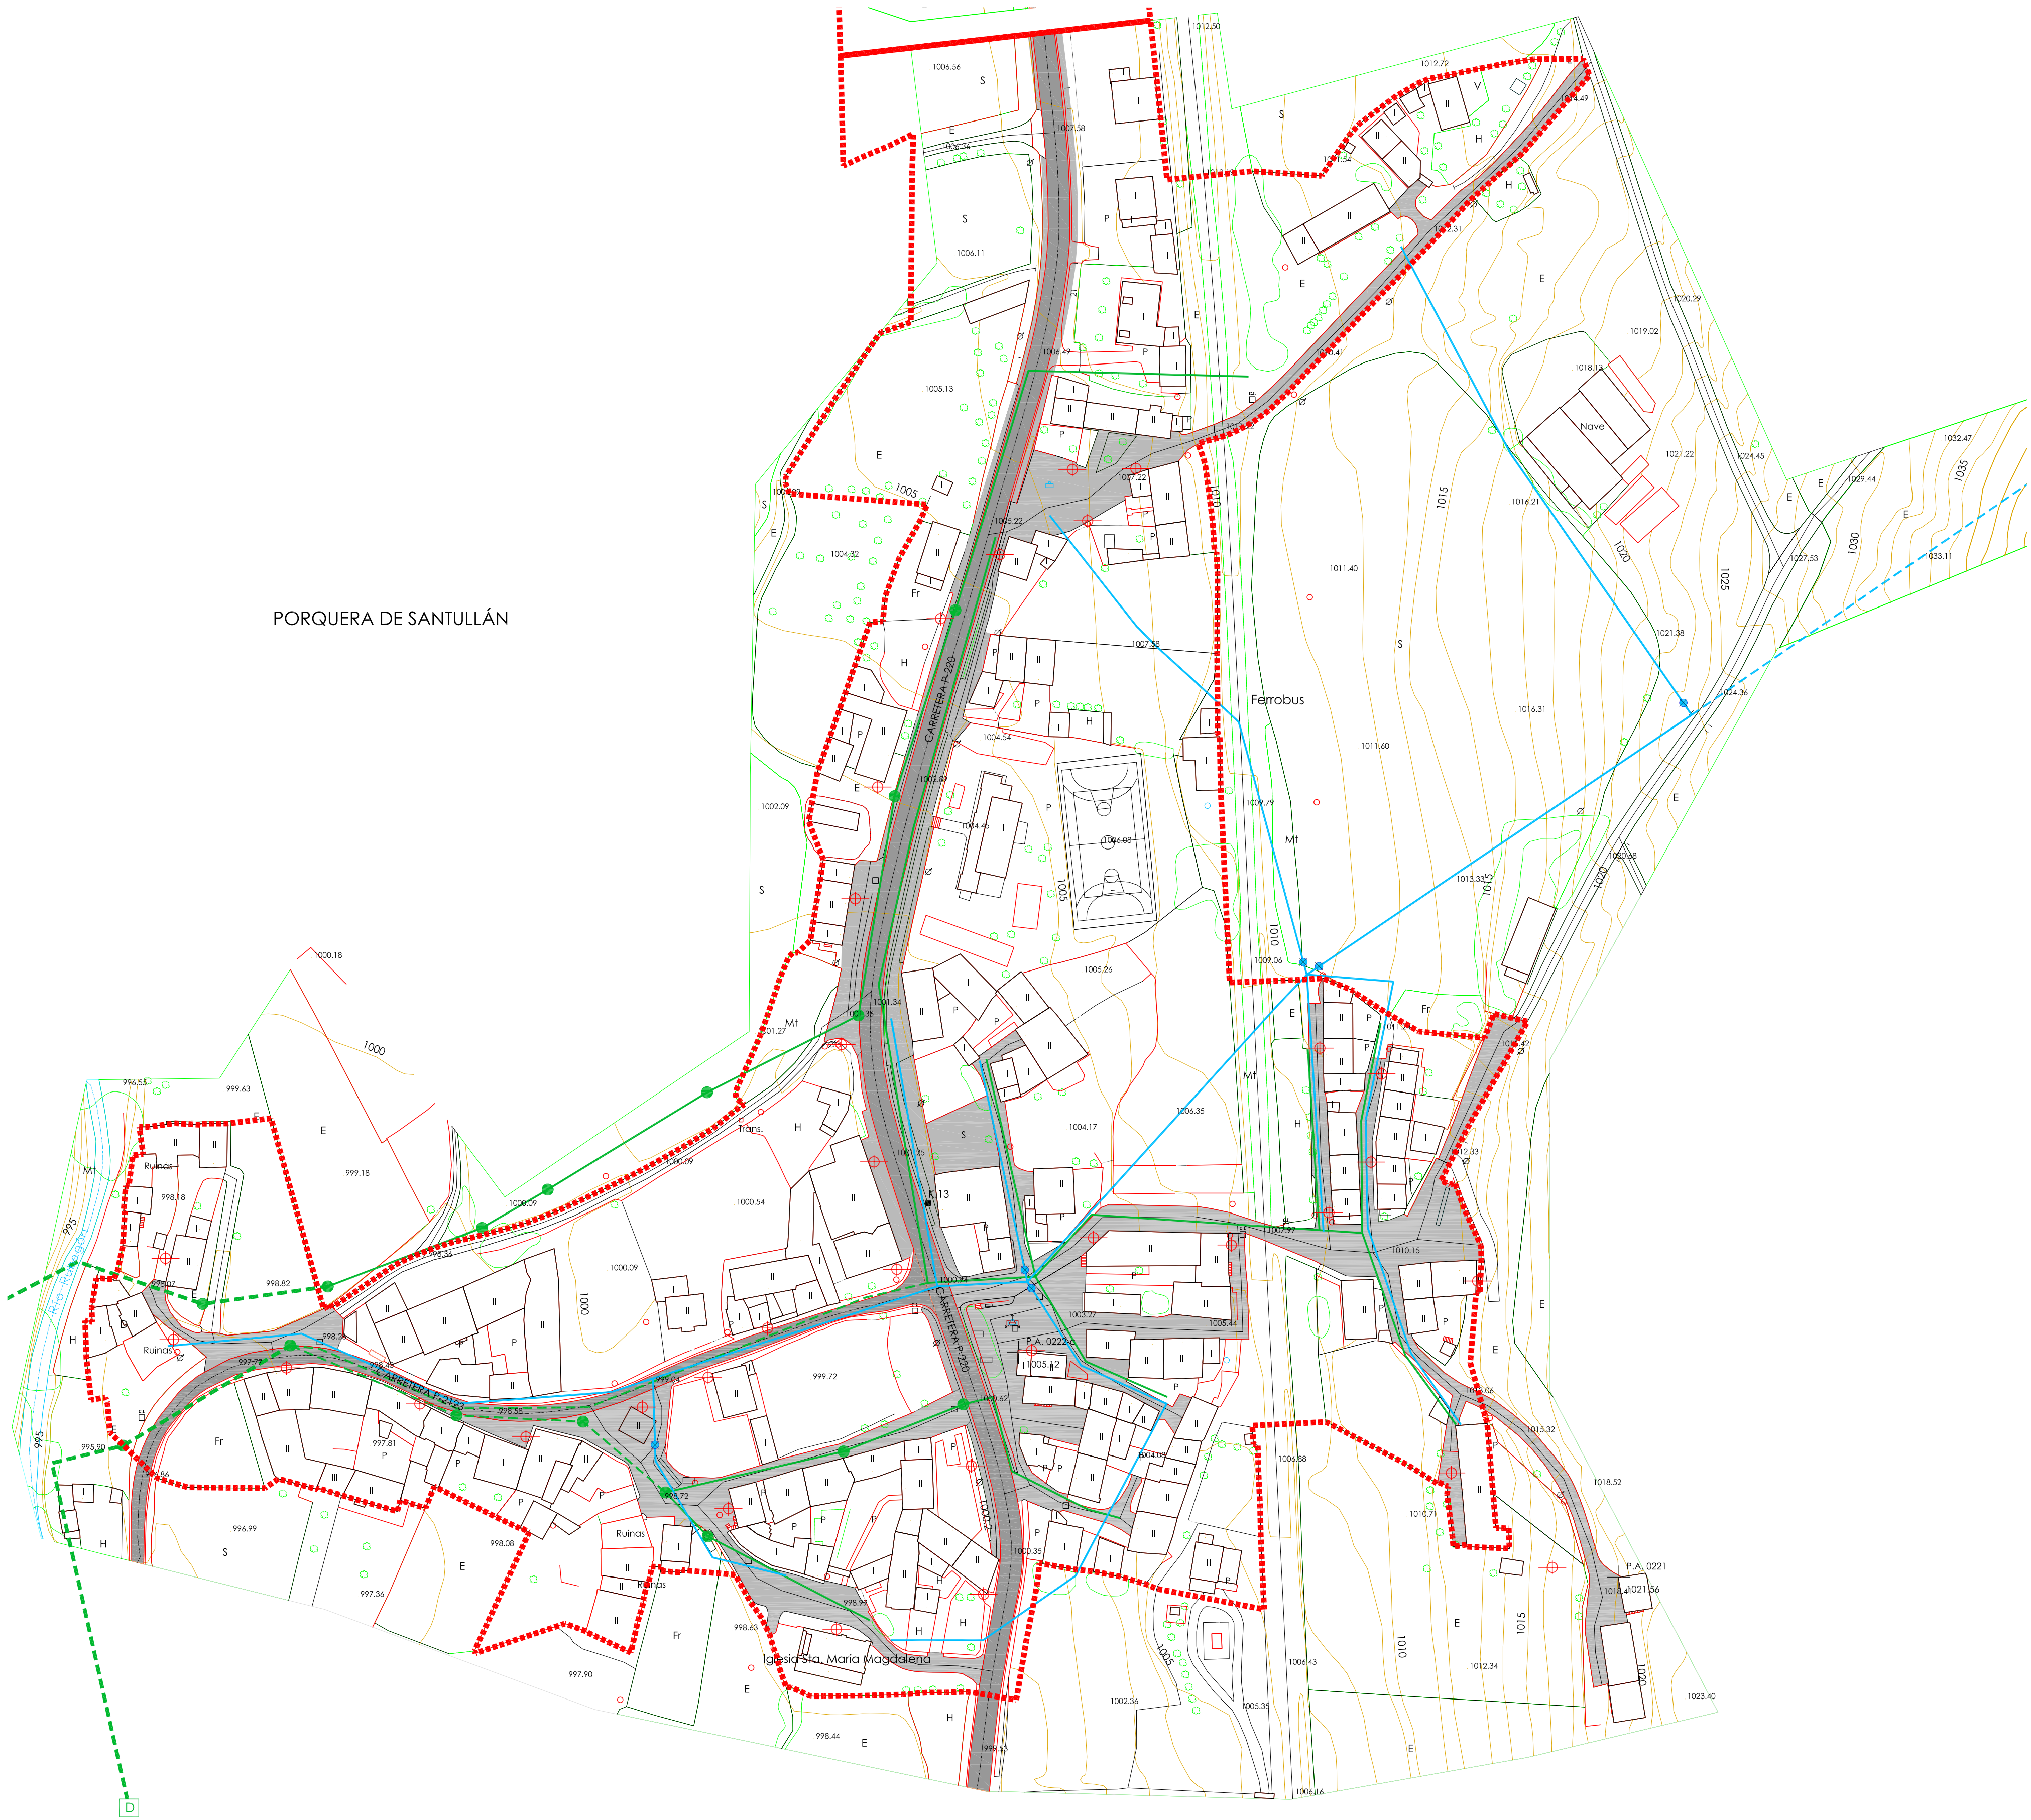

PORQUERA DE SANTULLÁN

Ferrobús

PORQUERA

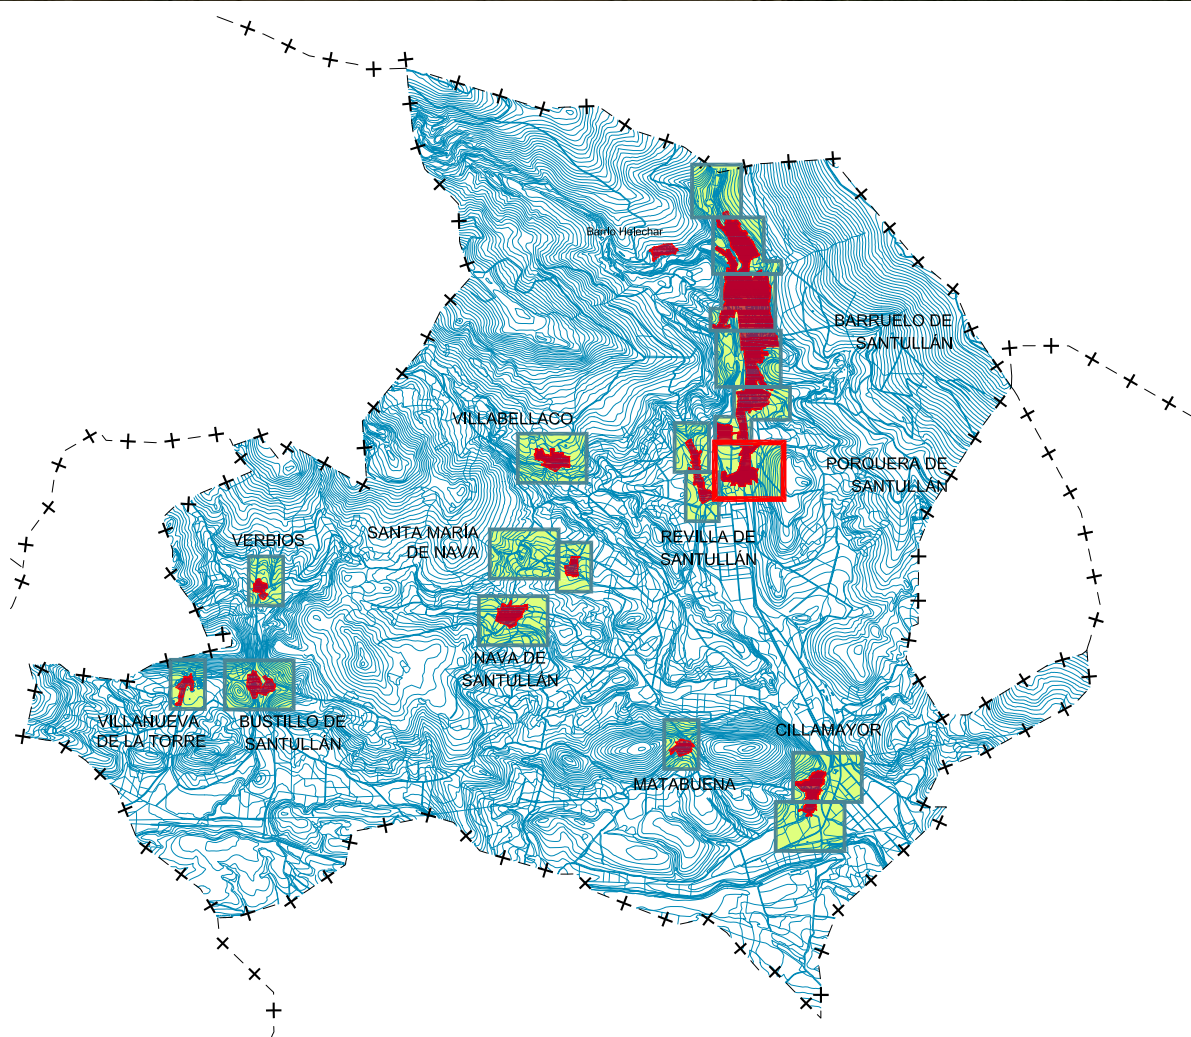

Documento Informativo, Fase: Aprobación Inicial (modificado)

FEBRERO 2011

BARRUELO DE SANTULLÁN (PALENCIA)

REVISIÓN NORMAS URBANÍSTICAS MUNICIPALES

- Núcleos:
- | | | |
|-------------------------|-------------------------|--------------------------|
| - Barro de Santullán | - Villabellaco | - Verbios |
| - Helechar | - Santa María de Nava | - Villanueva de la Torre |
| - Porquera de Santullán | - Nava de Santullán | - Cillamayor |
| - Revilla de Santullán | - Bustillo de Santullán | - Matabuena |

PLANOS de INFORMACIÓN

INFRAESTRUCTURAS Y SERVICIOS
Porquera de Santullán (ámbito urbano)

Escala: 1:1.000 0 25 50 100 m

REF: A13.2.239



AYUNTAMIENTO DE
BARRUELO DE SANTULLÁN



Plano Nº

PI_3.2