
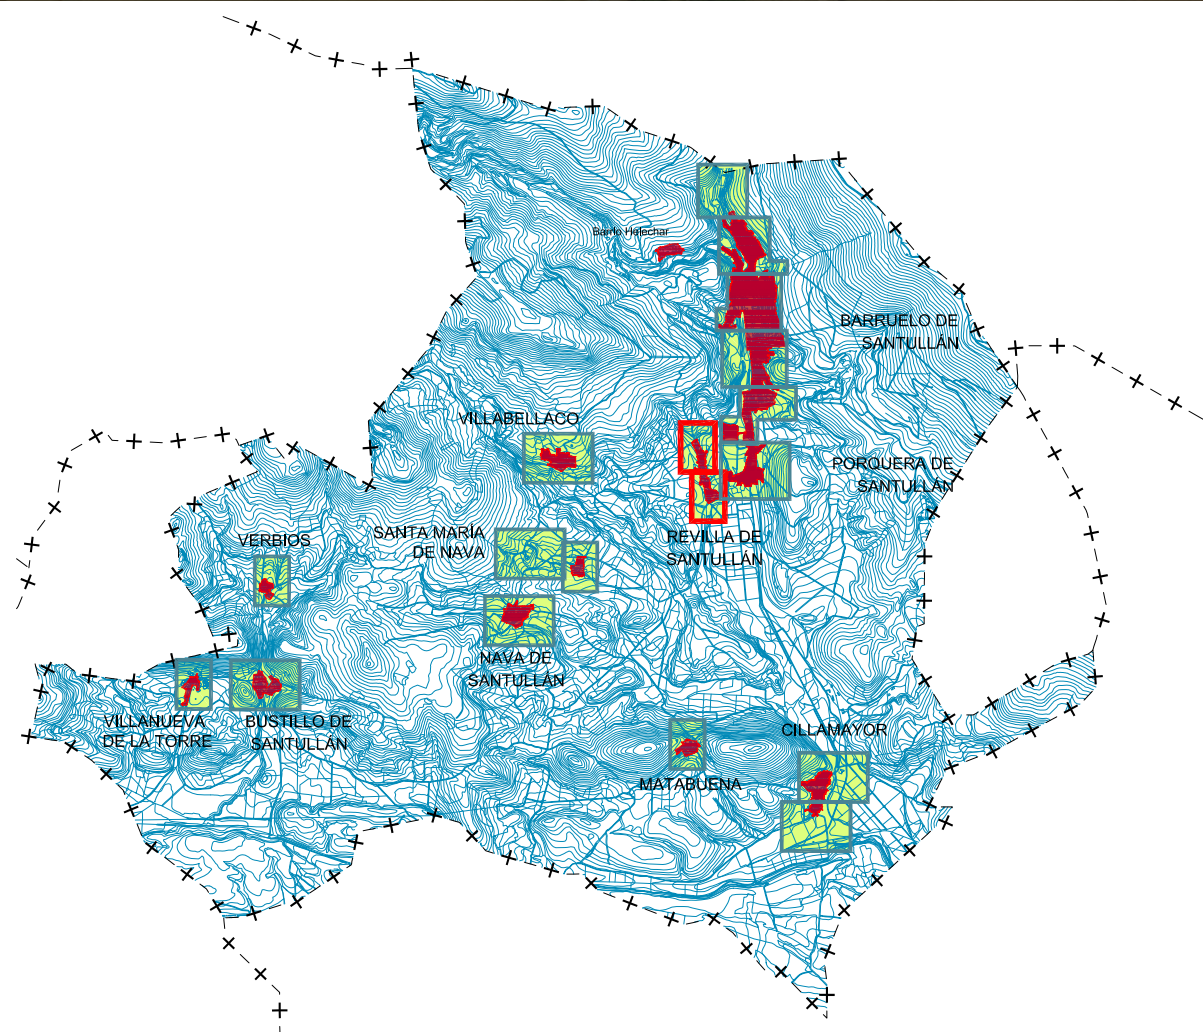


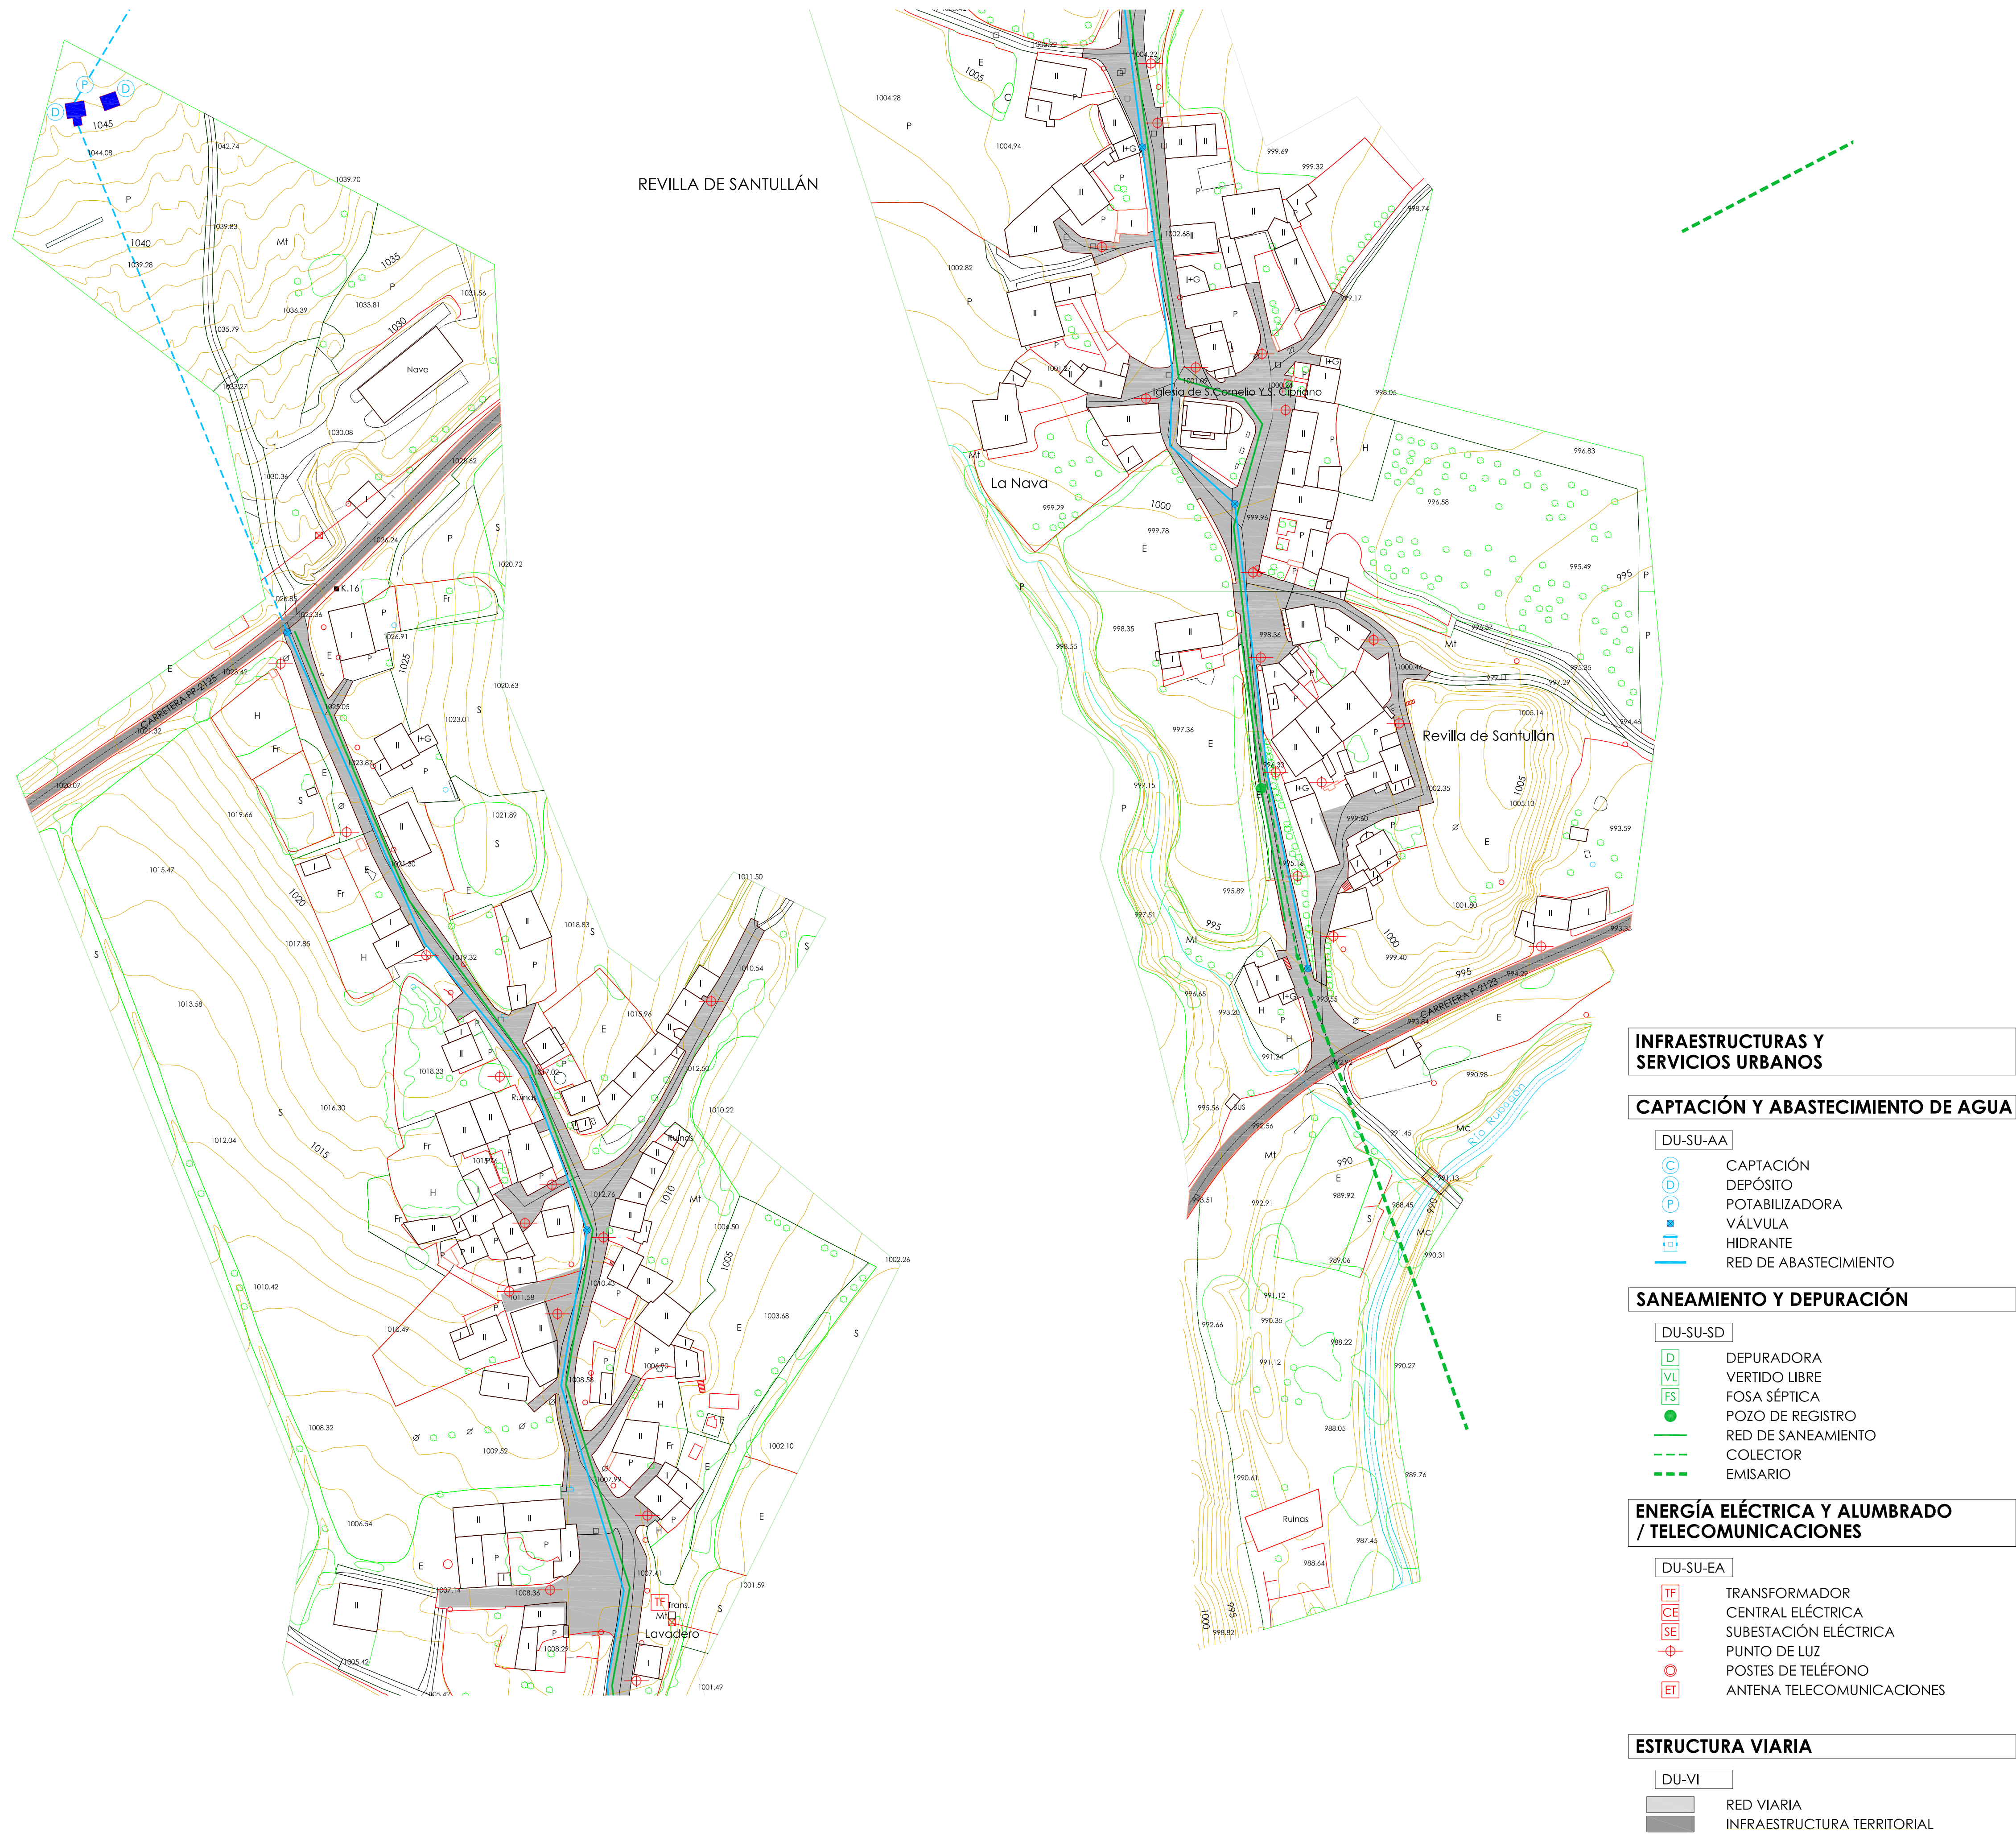

Documento Informativo, Fase: Aprobación Inicial (modificada) FEBRERO 2011

BARRUELO DE SANTULLÁN (PALENCIA)

REVISIÓN NORMAS URBANÍSTICAS MUNICIPALES

Núcleos: Barruelo de Santullán - Helechar - Porquera de Santullán - Revilla de Santullán - Villabellaco - Santa María de Nava - Nava de Santullán - Bustillo de Santullán - Verbios - Villanueva de la Torre - Cillamayor - Matabuena

PLANOS de INFORMACIÓN
INFRAESTRUCTURAS Y SERVICIOS
Revilla de Santullán (ámbito urbano)

Escala: 1:1.000 0 25 50 100 m

REF: A13.3-259



AYUNTAMIENTO DE
BARRUELO DE SANTULLÁN



Plano Nº

PI_3.3