


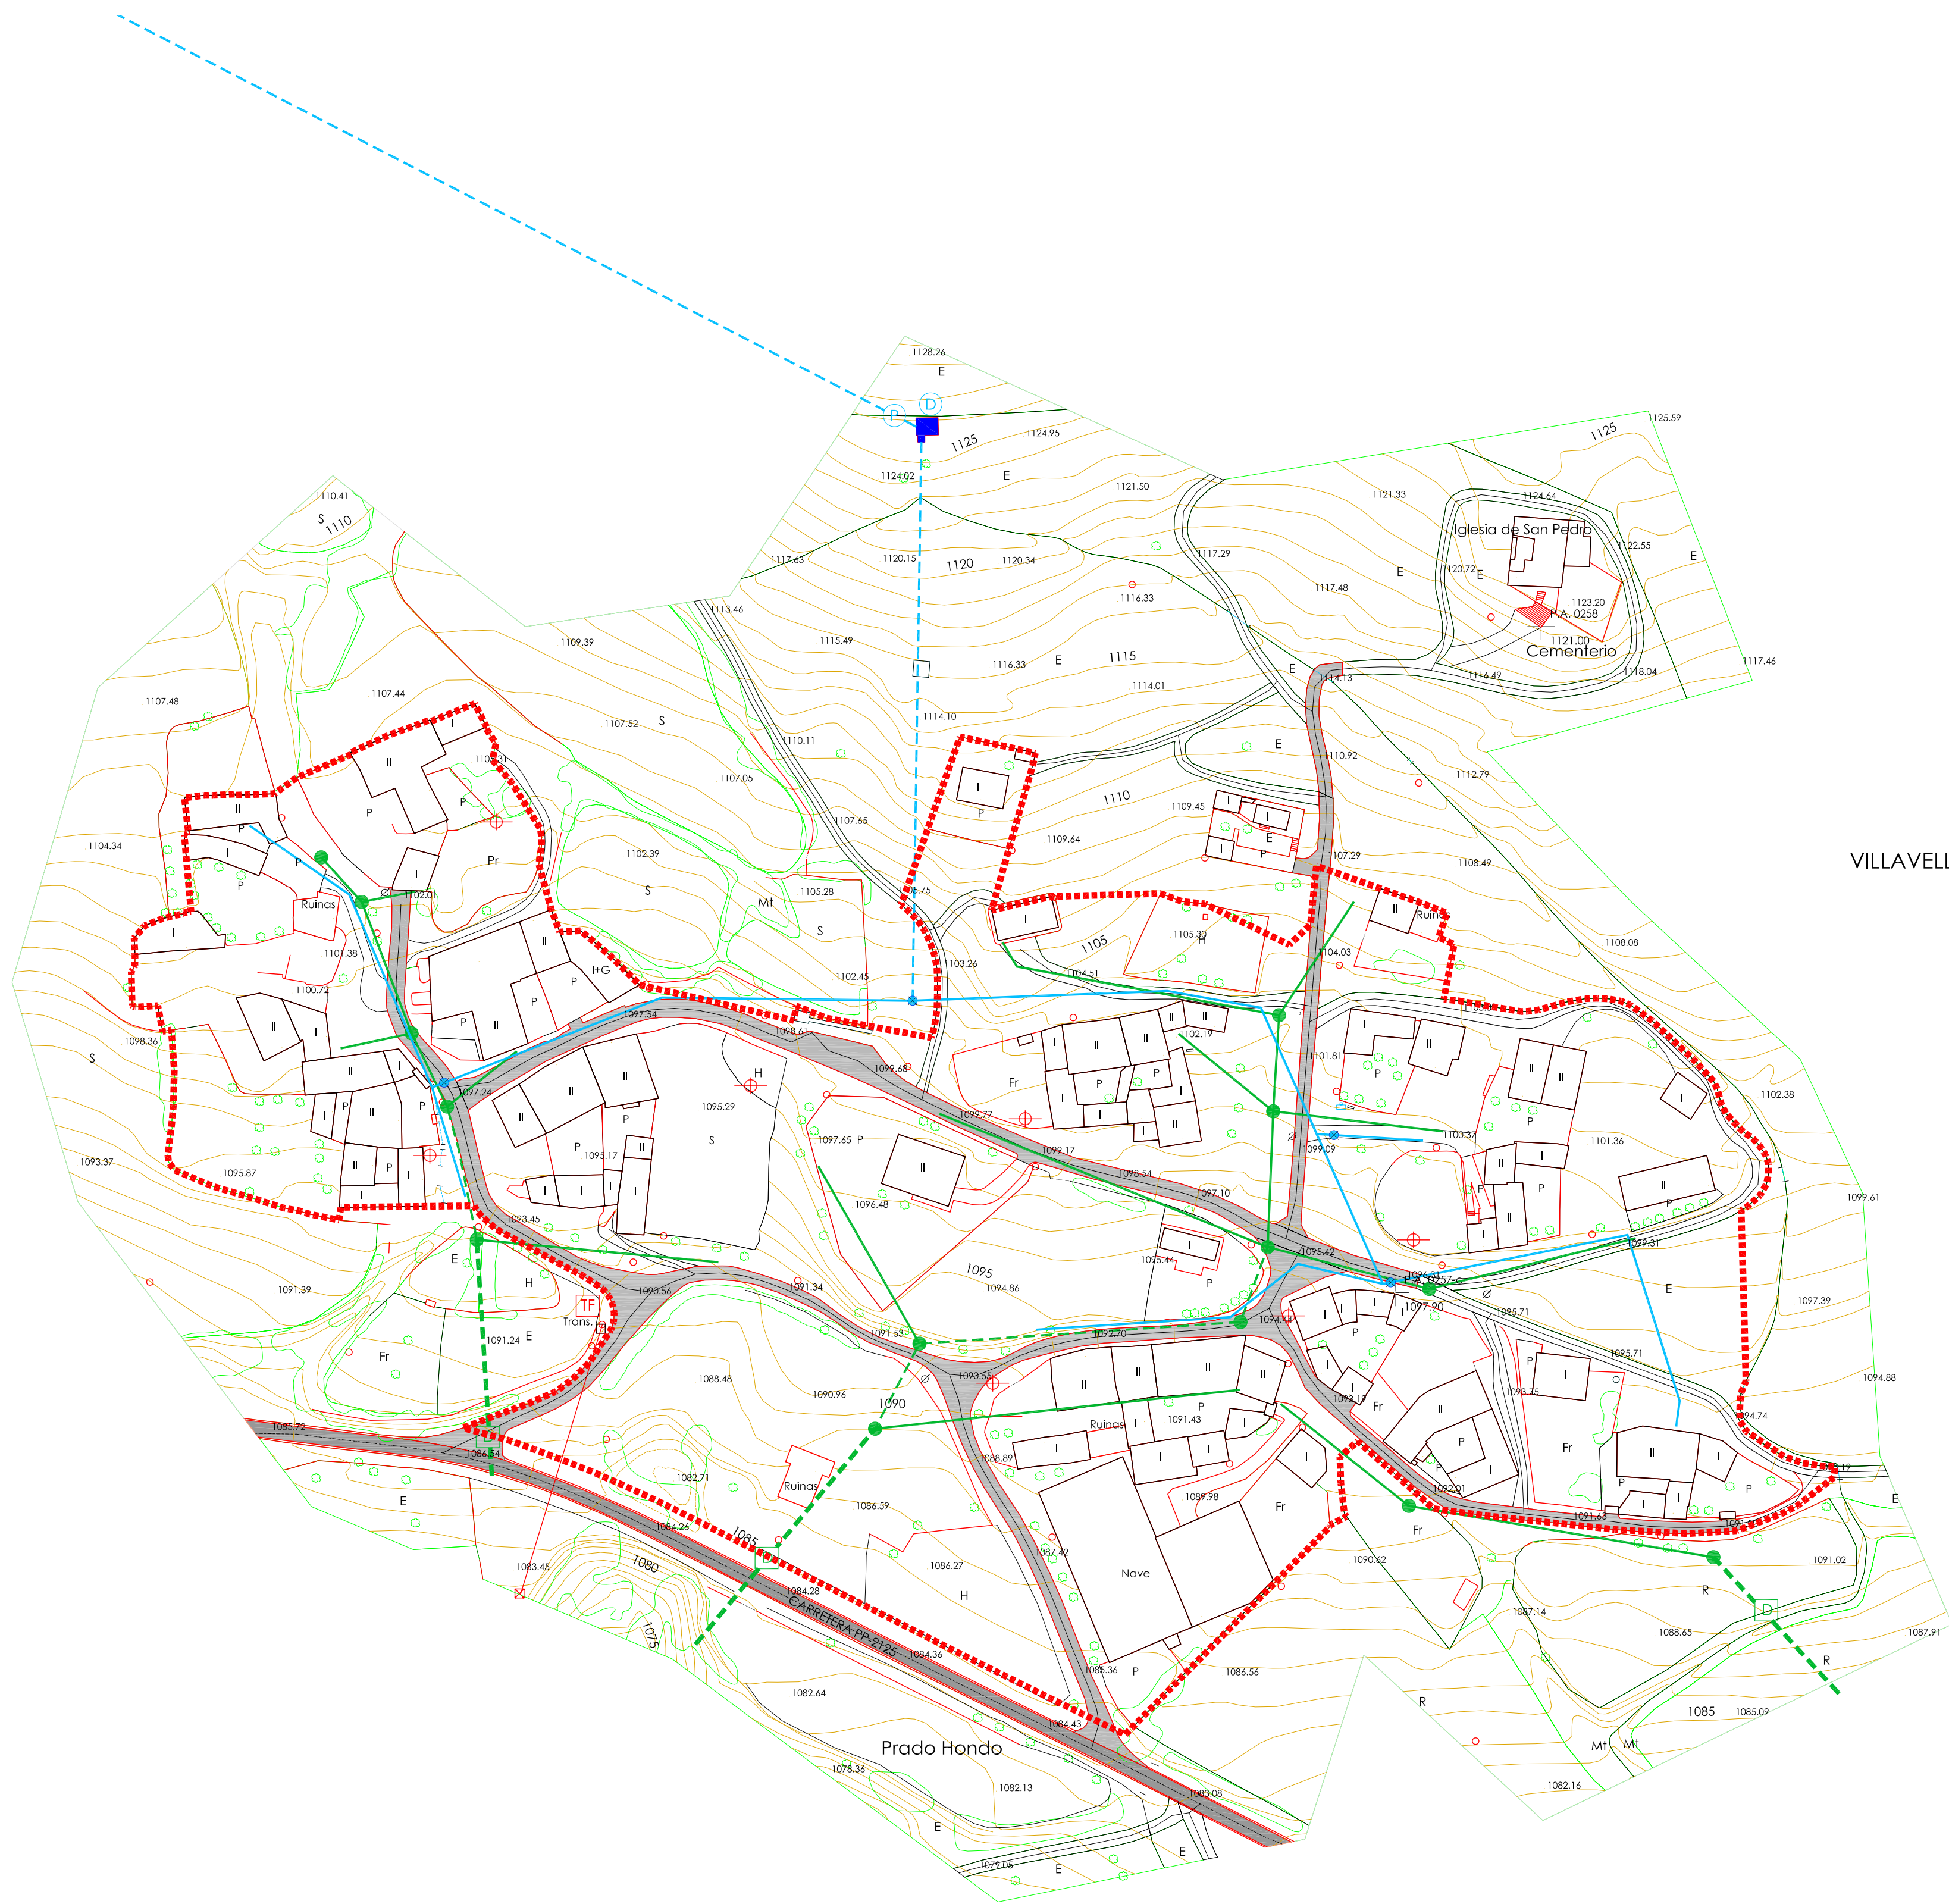

VILLABELLACO

## INFRAESTRUCTURAS Y SERVICIOS URBANOS

### CAPTACIÓN Y ABASTECIMIENTO DE AGUA

- DU-SU-AA
- CAPTACIÓN
  - DEPÓSITO
  - POTABILIZADORA
  - VÁLVULA
  - HIDRANTE
  - RED DE ABASTECIMIENTO

### SANEAMIENTO Y DEPURACIÓN


- DU-SU-SD
- DEPURADORA
  - VERTIDO LIBRE
  - FOSA SÉPTICA
  - POZO DE REGISTRO
  - RED DE SANEAMIENTO
  - COLECTOR
  - EMISARIO

### ENERGÍA ELÉCTRICA Y ALUMBRADO / TELECOMUNICACIONES

- DU-SU-EA
- TRANSFORMADOR
  - CENTRAL ELÉCTRICA
  - SUBESTACIÓN ELÉCTRICA
  - PUNTO DE LUZ
  - POSTES DE TELÉFONO
  - ANTENA TELECOMUNICACIONES

### ESTRUCTURA VIARIA

- DU-VI
- RED VIARIA
  - INFRAESTRUCTURA TERRITORIAL

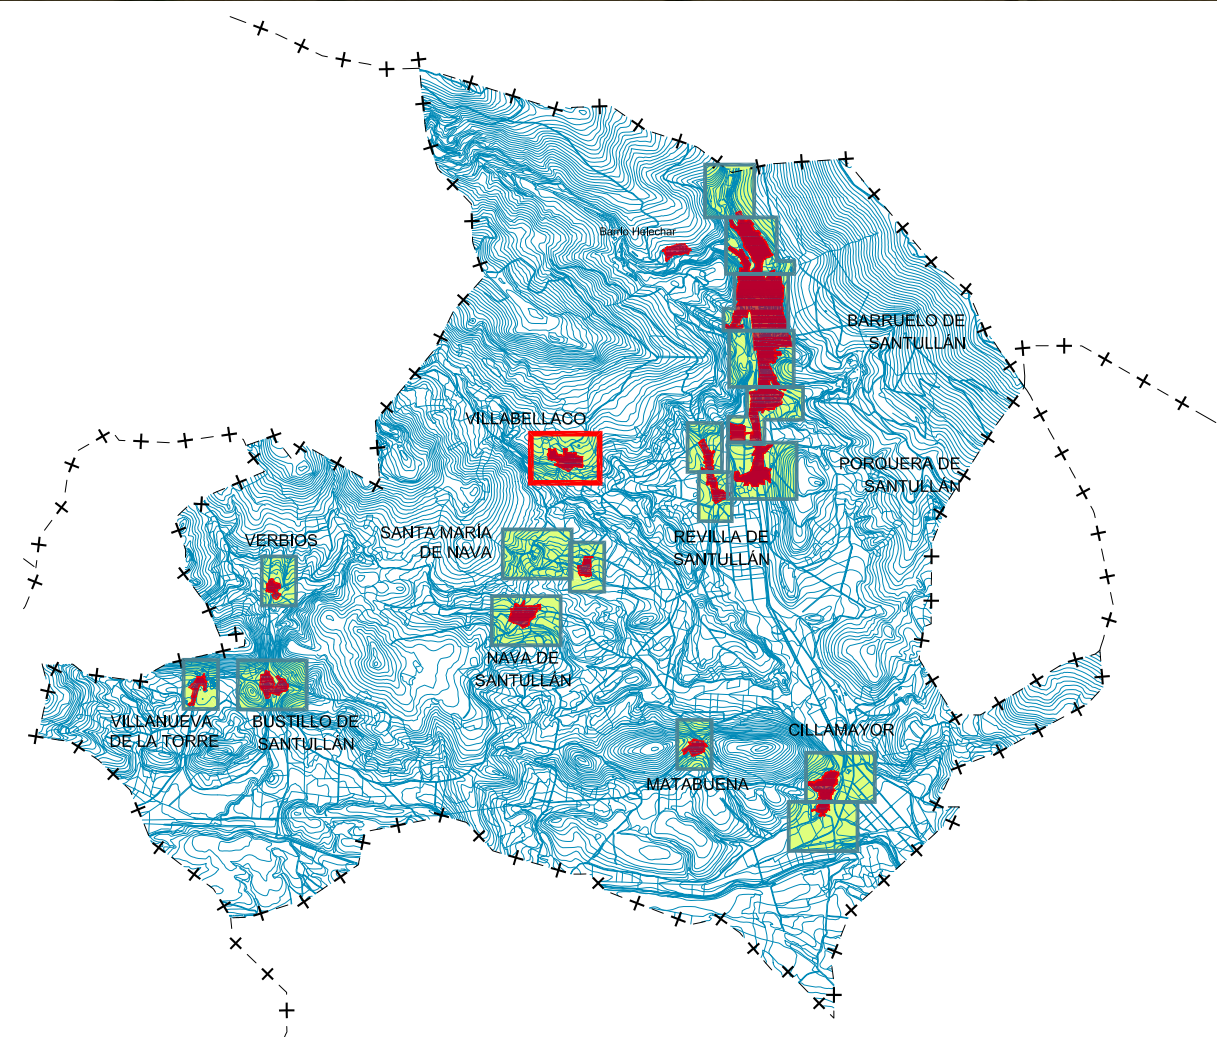

Documento Informativo, Fase: Aprobación Inicial (modificado)

FEBRERO 2011

## BARRUELO DE SANTULLÁN (PALENCIA)

### REVISIÓN NORMAS URBANÍSTICAS MUNICIPALES

|          |                         |                         |                          |
|----------|-------------------------|-------------------------|--------------------------|
| Núcleos: | Barruelo de Santullán   | Villabellaco            | Verbios                  |
|          | - Helechar              | - Santa María de Nava   | - Villanueva de la Torre |
|          | - Porquera de Santullán | - Nava de Santullán     | - Cillamayor             |
|          | - Revilla de Santullán  | - Bustillo de Santullán | - Matabuena              |

PLANOS de INFORMACIÓN

INFRAESTRUCTURAS Y SERVICIOS  
Villabellaco (ámbito urbano)

Escala: 1:1.000

0 25 50 100 m

REF: A12.4-499



AYUNTAMIENTO DE  
BARRUELO DE SANTULLÁN



Plano Nº

PI\_3.4