


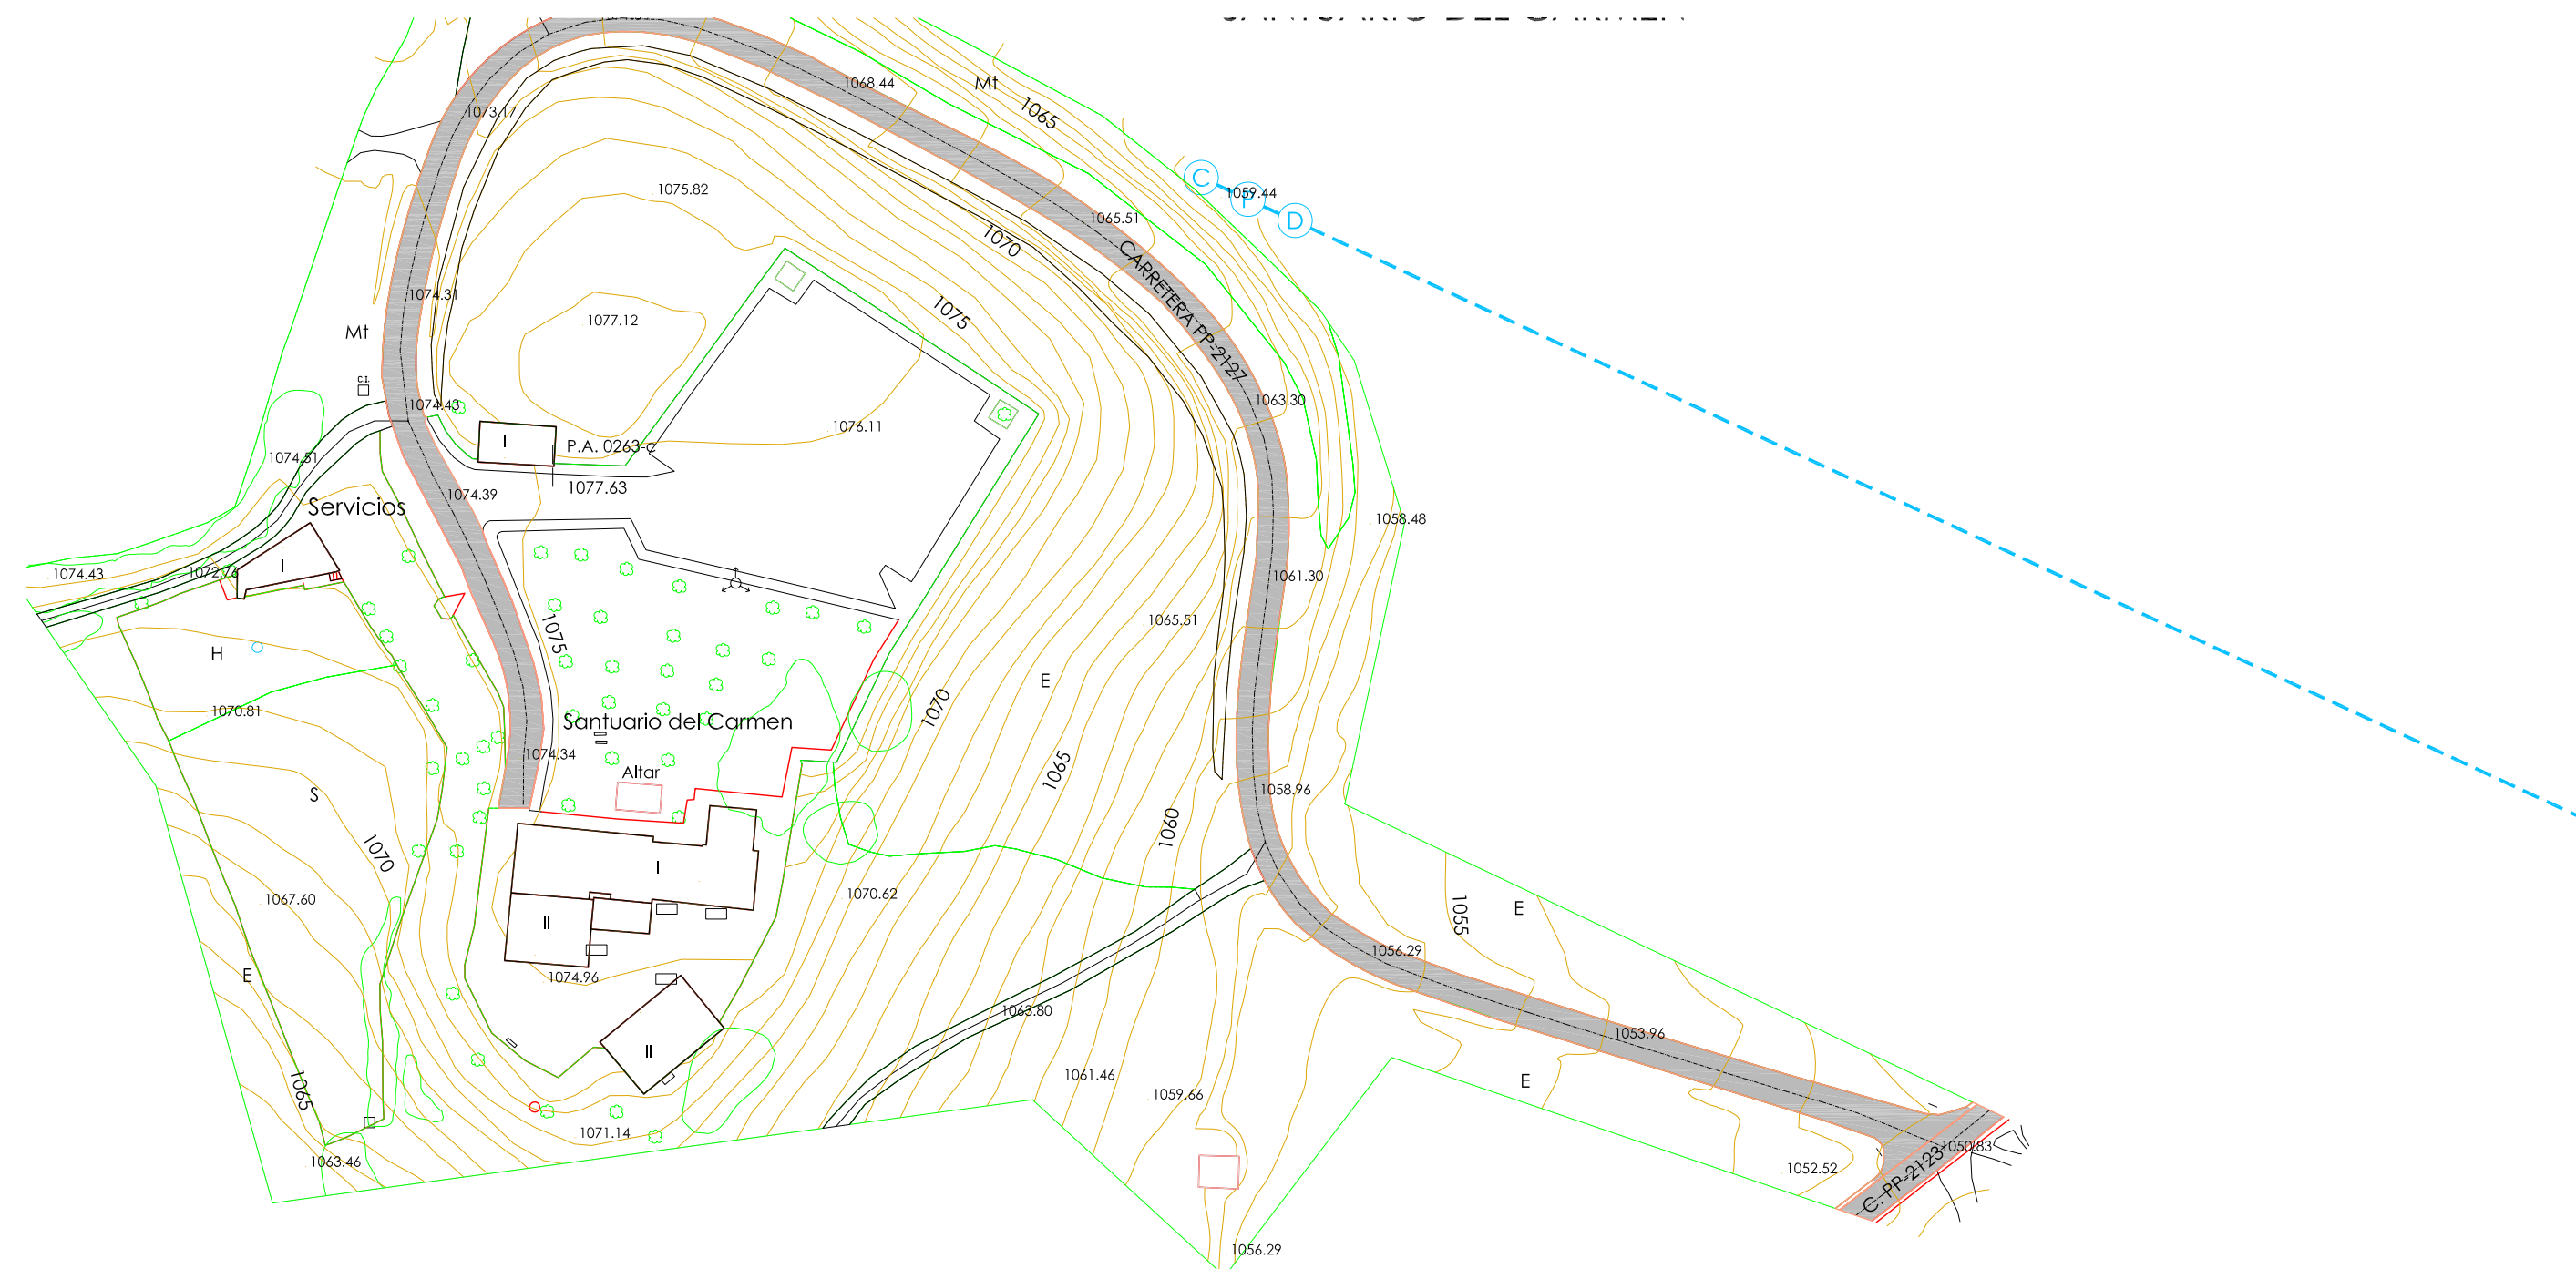

**INFRAESTRUCTURAS Y
SERVICIOS URBANOS**

CAPTACIÓN Y ABASTECIMIENTO DE AGUA

DU-SU-AA

- C CAPTACIÓN
- D DEPÓSITO
- P POTABILIZADORA
- ✕ VÁLVULA
-  HIDRANTE
- RED DE ABASTECIMIENTO

SANEAMIENTO Y DEPURACIÓN

DU-SU-SD

- | | |
|---|--------------------|
|  | DEPURADORA |
|  | VERTIDO LIBRE |
|  | FOSA SÉPTICA |
|  | POZO DE REGISTRO |
|  | RED DE SANEAMIENTO |
|  | COLECTOR |
|  | EMISARIO |

**ENERGÍA ELÉCTRICA Y ALUMBRADO
/ TELECOMUNICACIONES**


DU-SU-EA

- | | |
|---|---------------------------|
| TF | TRANSFORMADOR |
| CE | CENTRAL ELÉCTRICA |
| SE | SUBESTACIÓN ELÉCTRICA |
|  | PUNTO DE LUZ |
|  | POSTES DE TELÉFONO |
| ET | ANTENA TELECOMUNICACIONES |


ESTRUCTURA VIARIA

DU-VI

- RED VIARIA
INFRAESTRUCTURA TERRITORIAL

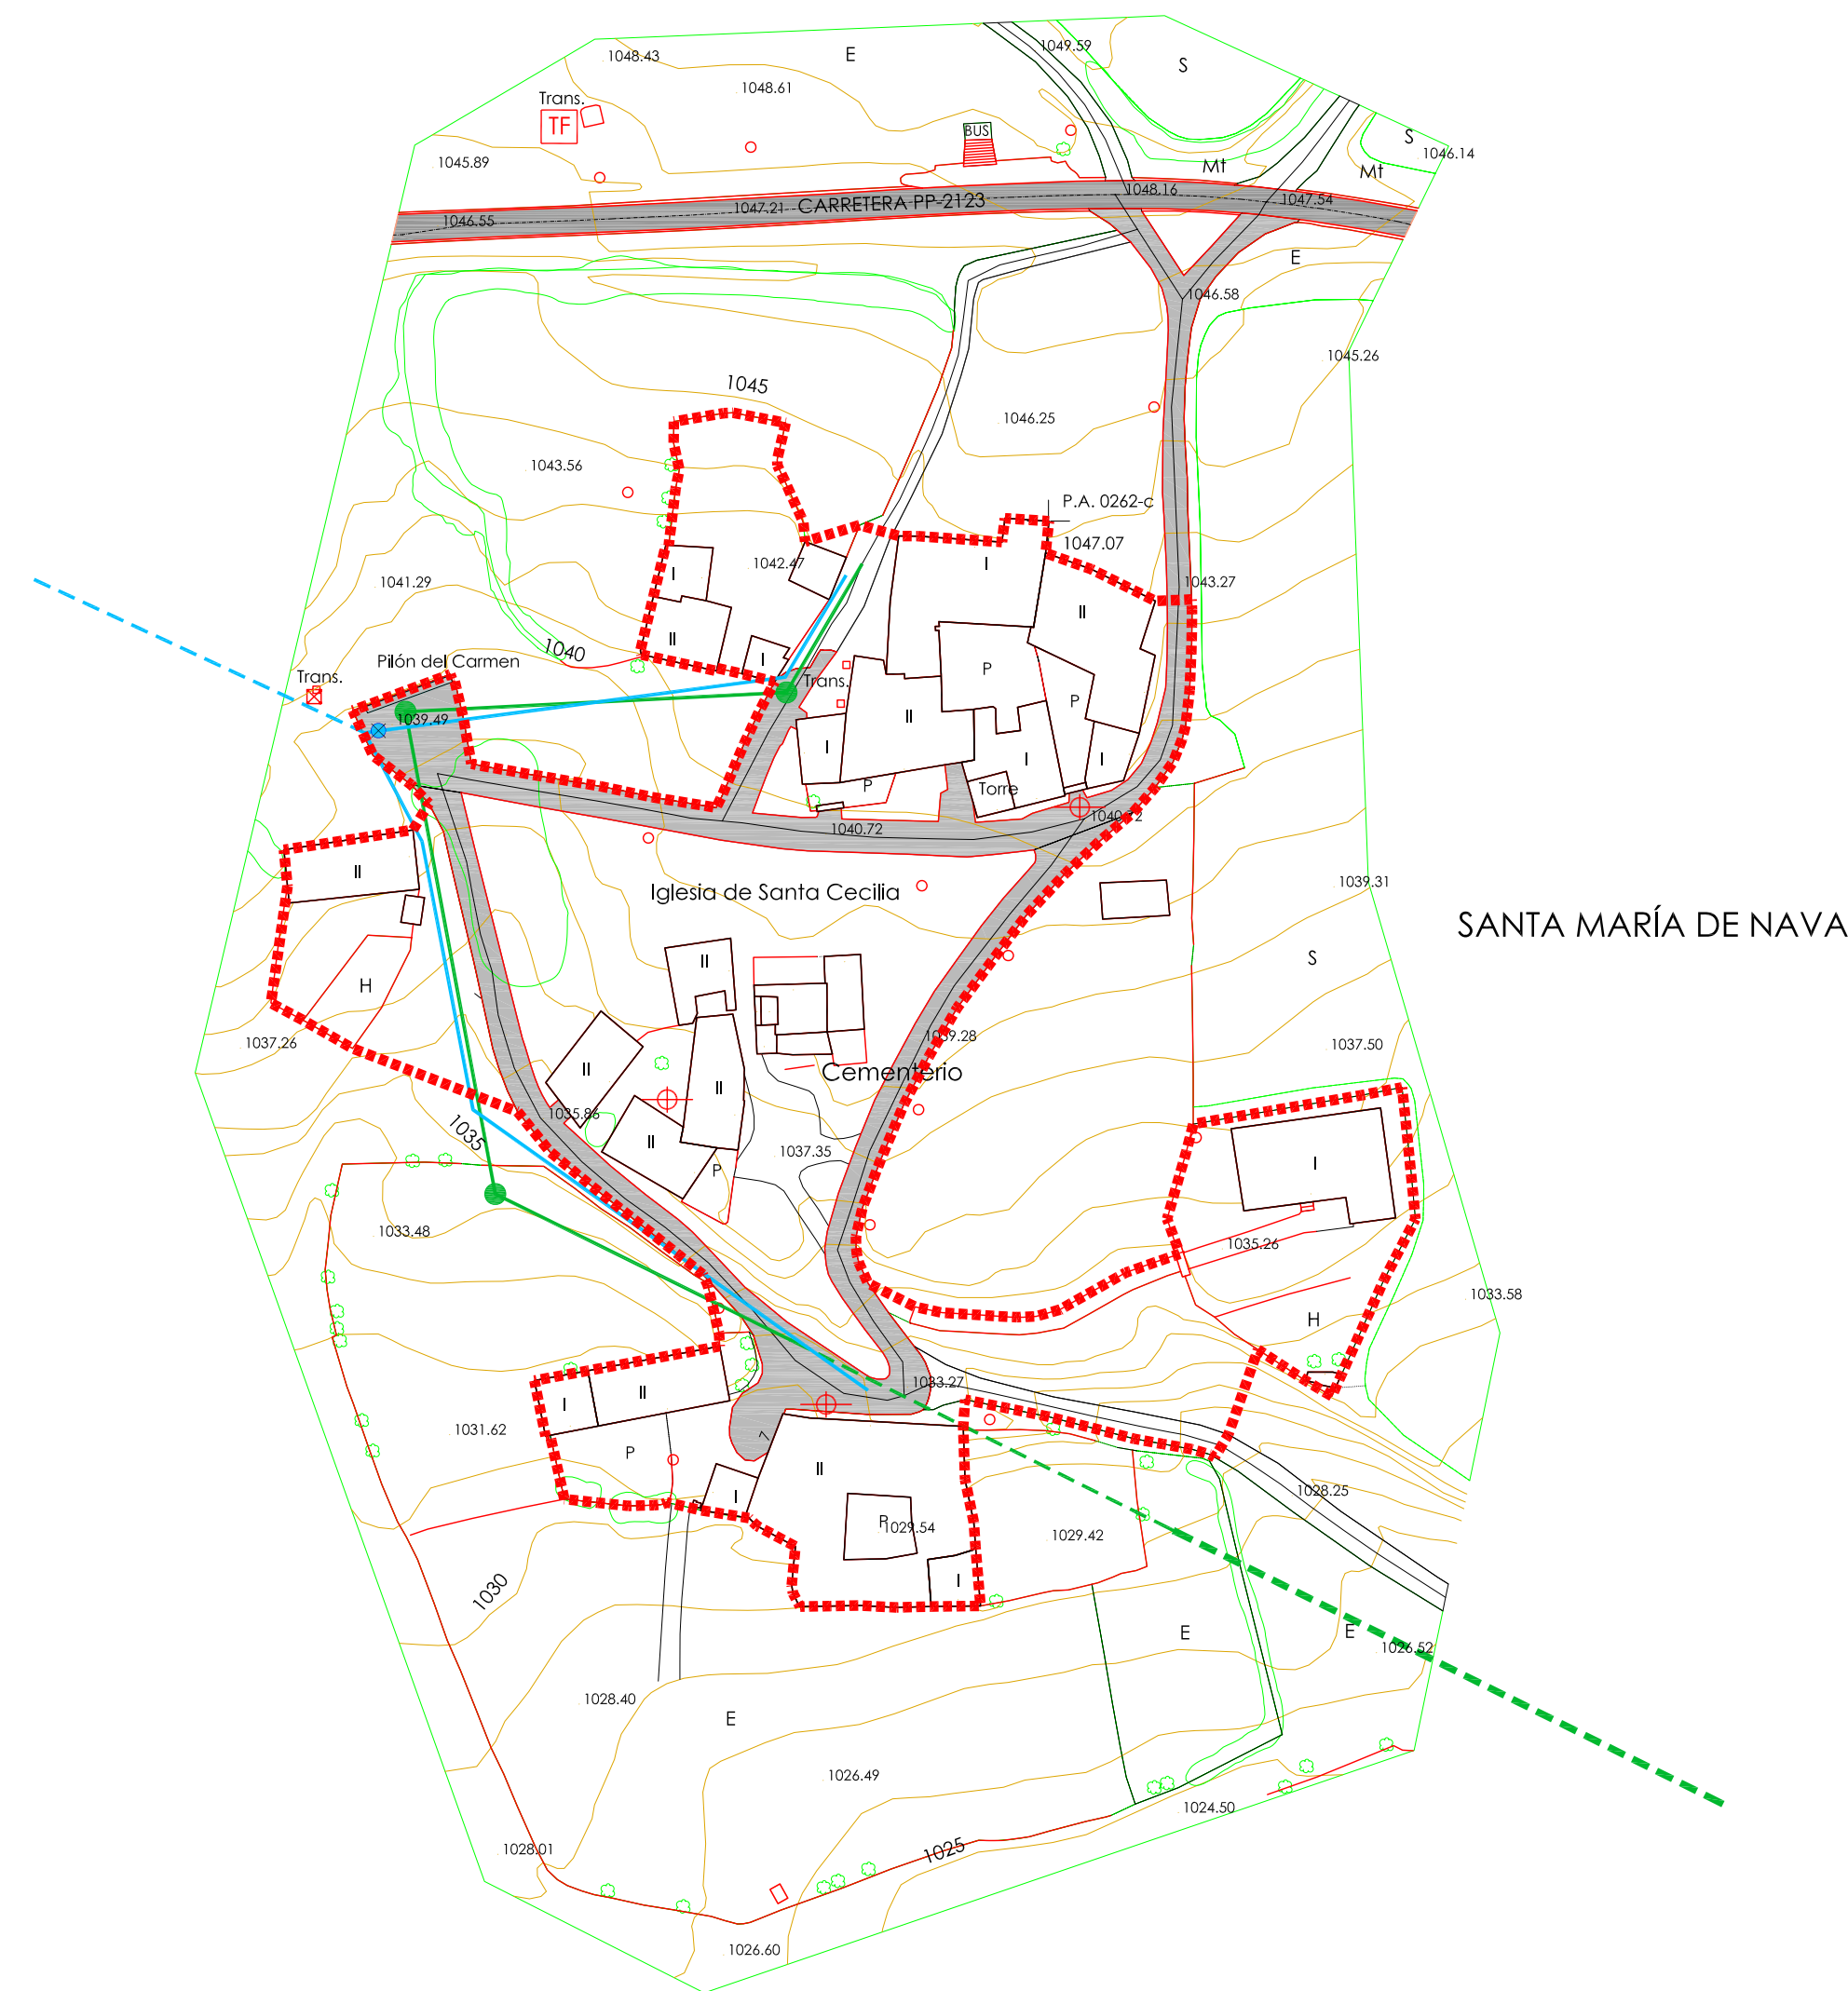

SANTA MARÍA DE NAVA

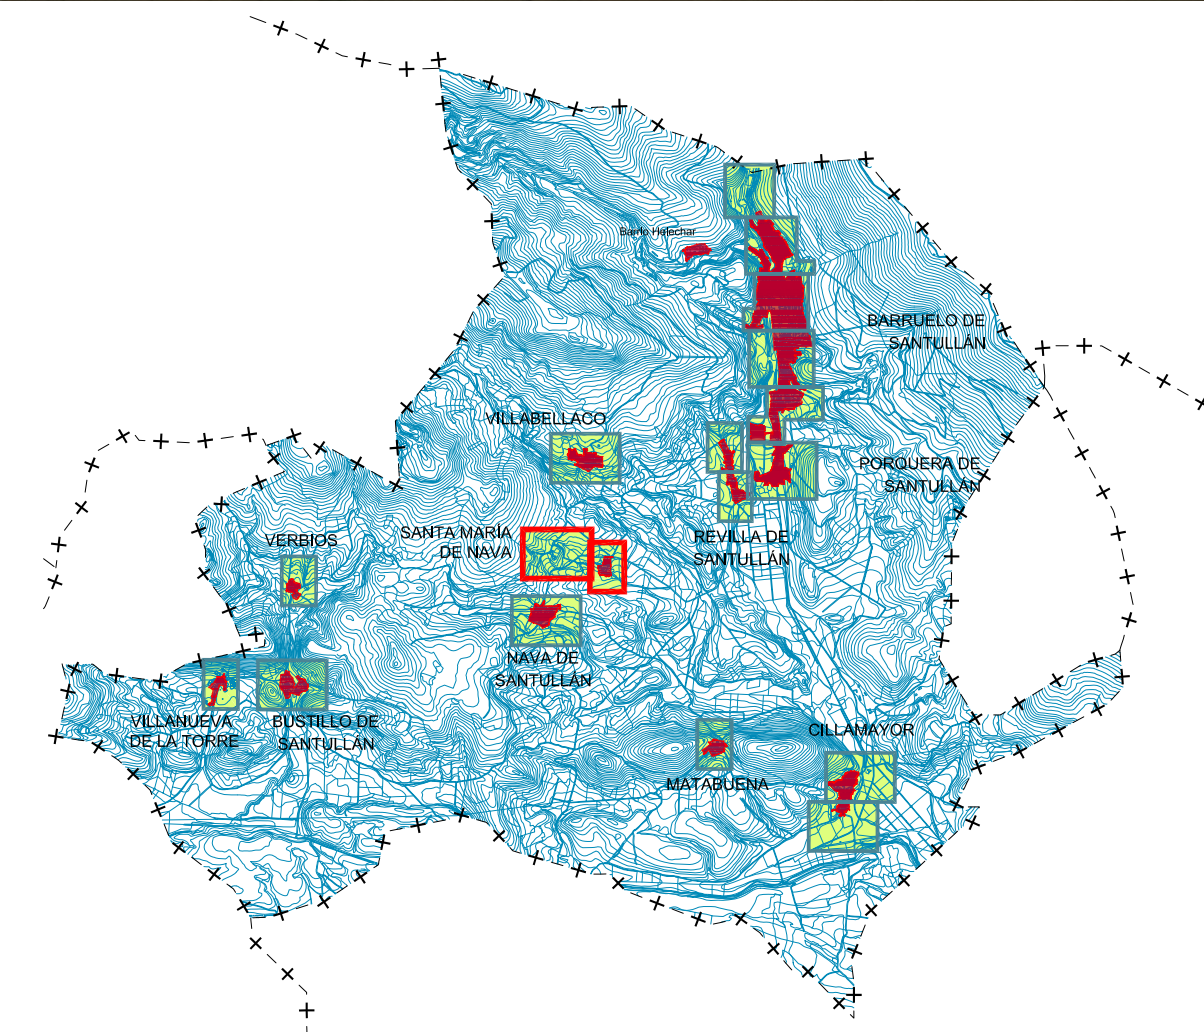

Documento Informativo, Fase: Aprobación Inicial (modificado)

FEBRERO 2011

BARRUELO DE SANTULLÁN

(PALENCIA)

REVISIÓN NORMAS URBANÍSTICAS MUNICIPALES

Núcleos: Barruelo de Santullán - Villabellaco - Verbios
 - Helechar - Santa María de Nava - Villanueva de la Torre
 - Porquera de Santullán - Nava de Santullán - Cillamayor
 - Revilla de Santullán - Matabuena

PLANOS de INFORMACIÓN

INFRAESTRUCTURAS Y SERVICIOS

Escala: 1:1.000

Escala: 1:1.000

0 25 50 100 m



AYUNTAMIENTO DE
BARRUELO DE SANTULLÁN



Plano N°

PI_3.5