


NAVA DE SANTULLÁN

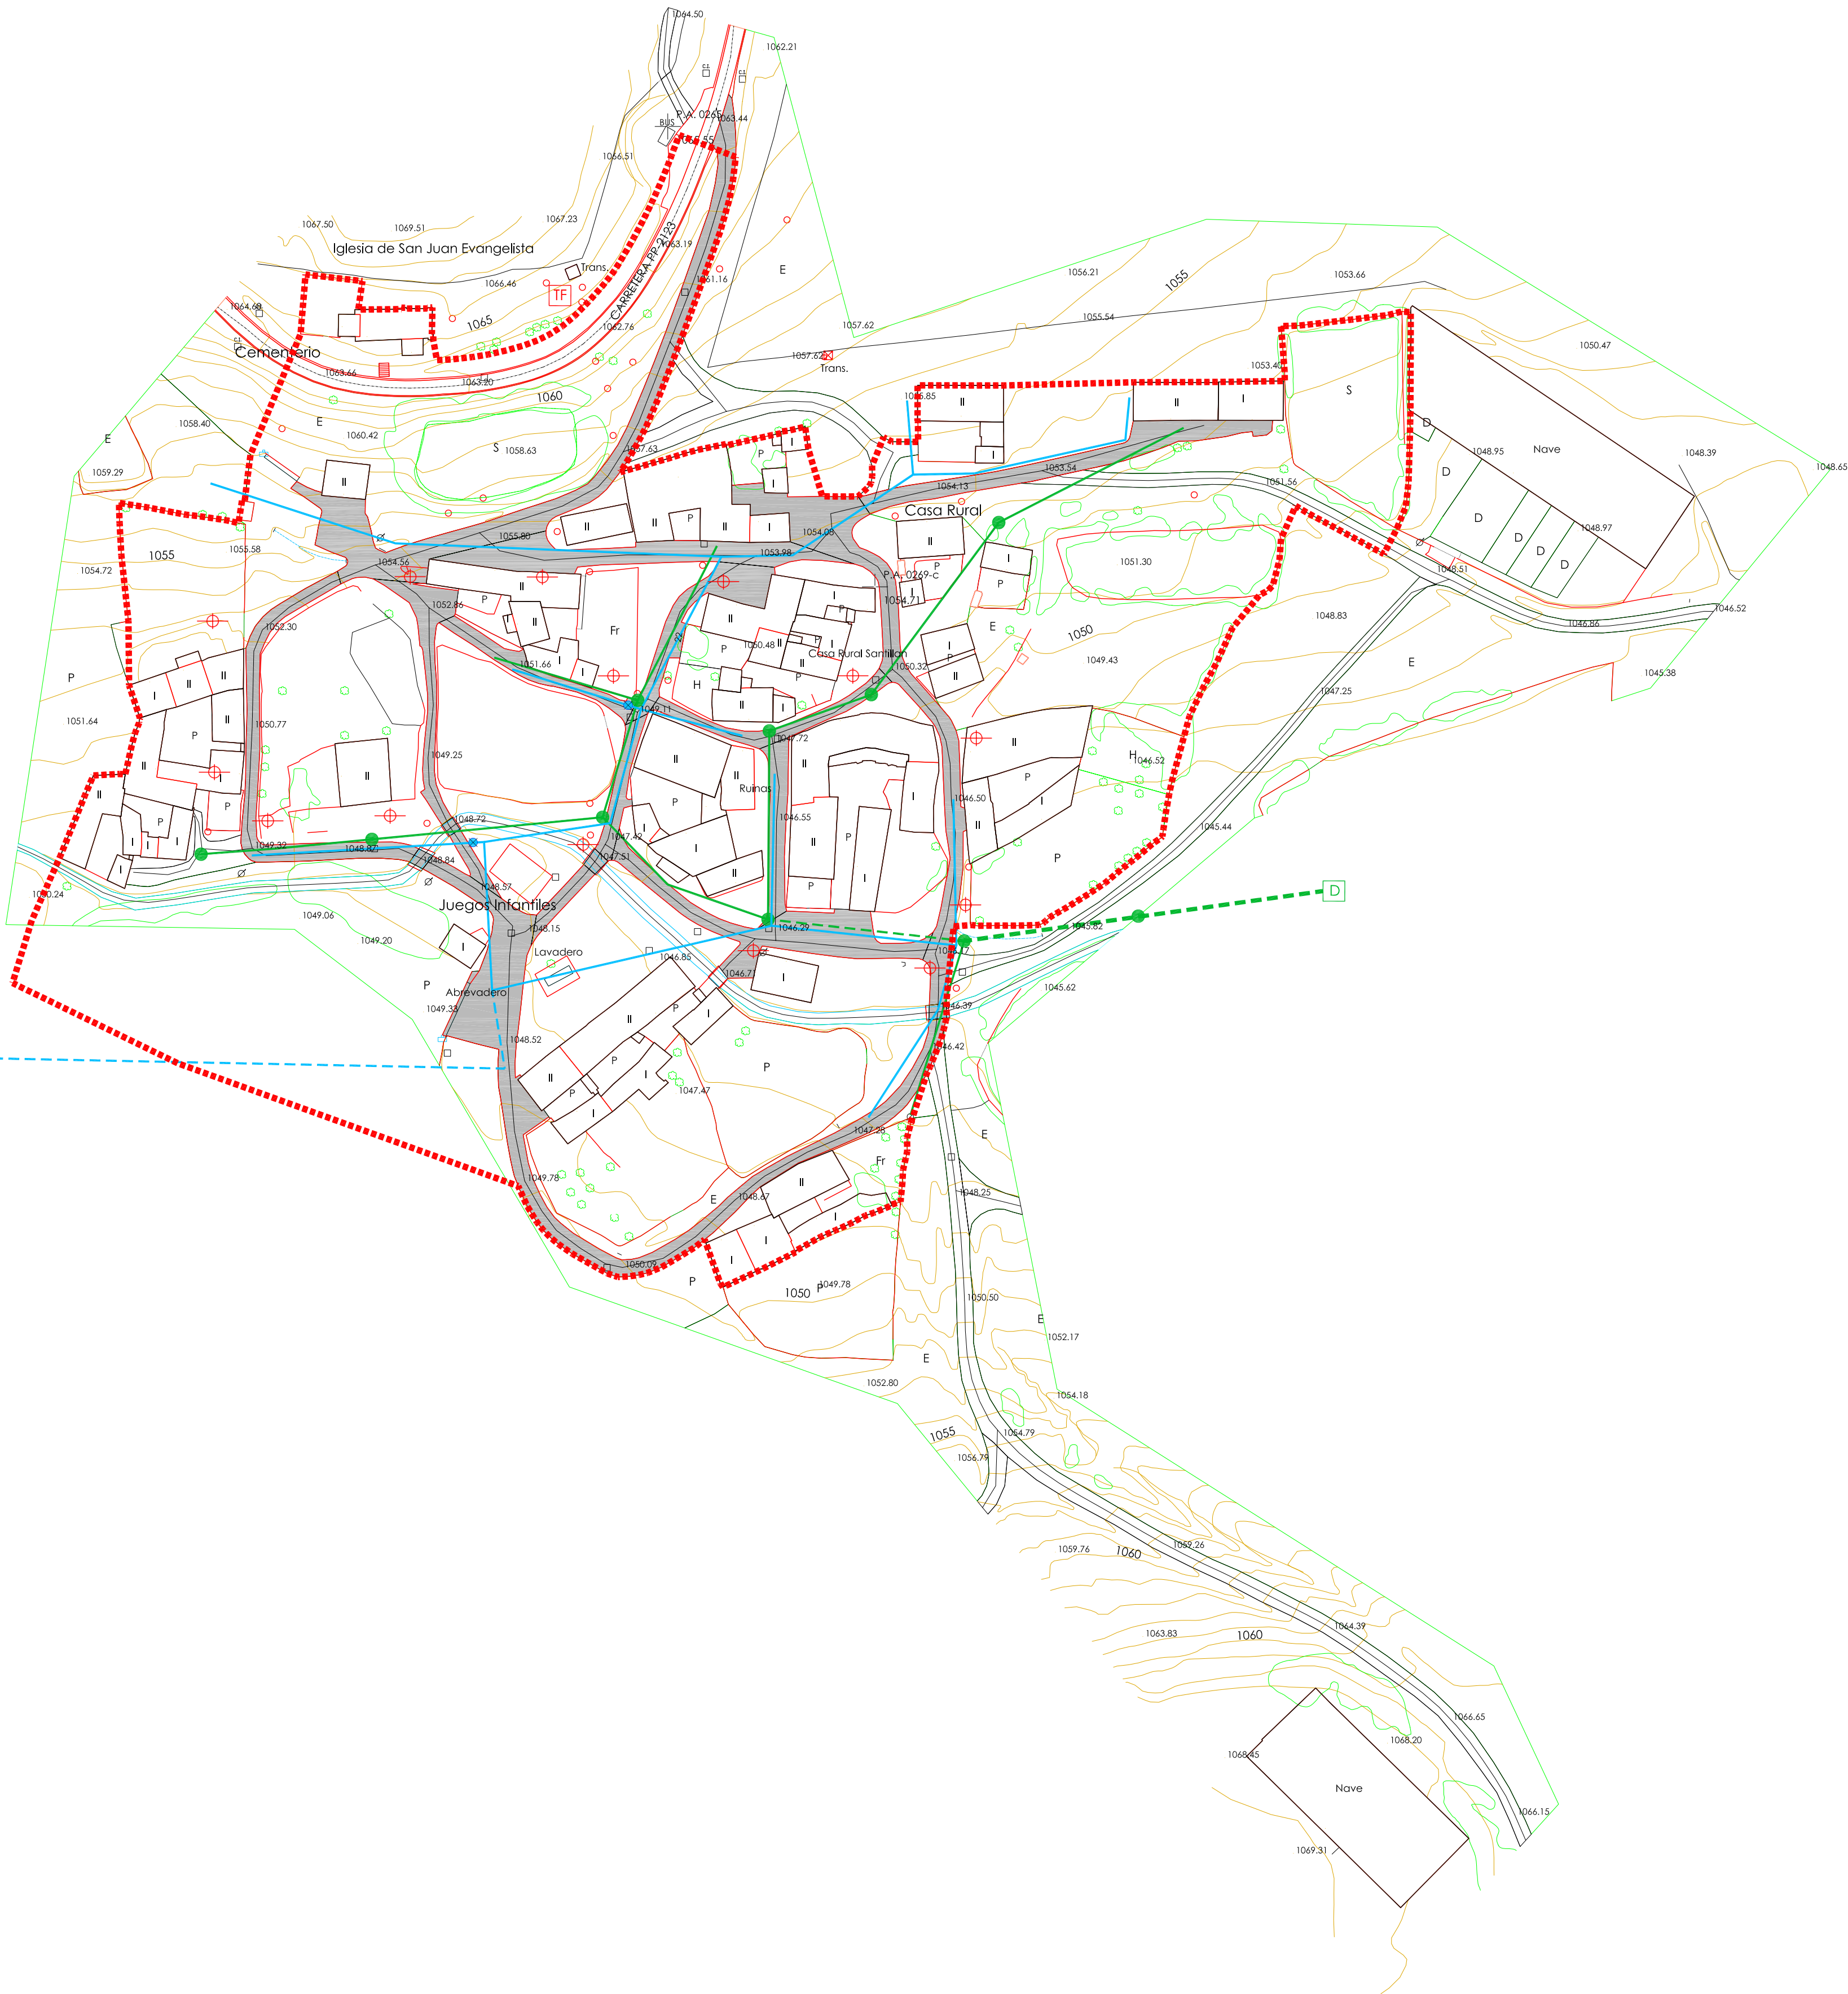

INFRAESTRUCTURAS Y SERVICIOS URBANOS

CAPTACIÓN Y ABASTECIMIENTO DE AGUA

- DU-SU-AA
- CAPTACIÓN
 - DEPÓSITO
 - POTABILIZADORA
 - VÁLVULA
 - HIDRANTE
 - RED DE ABASTECIMIENTO

SANEAMIENTO Y DEPURACIÓN

- DU-SU-SD
- DEPURADORA
 - VERTIDO LIBRE
 - FOSA SÉPTICA
 - POZO DE REGISTRO
 - RED DE SANEAMIENTO
 - COLECTOR
 - EMISARIO


ENERGÍA ELÉCTRICA Y ALUMBRADO / TELECOMUNICACIONES

- DU-SU-EA
- TRANSFORMADOR
 - CENTRAL ELÉCTRICA
 - SUBSTACIÓN ELÉCTRICA
 - PUNTO DE LUZ
 - POSTES DE TELÉFONO
 - ANTENA TELECOMUNICACIONES

ESTRUCTURA VIARIA

- DU-VI
- RED VIARIA
 - INFRAESTRUCTURA TERRITORIAL

NAVA DE SANTULLÁN

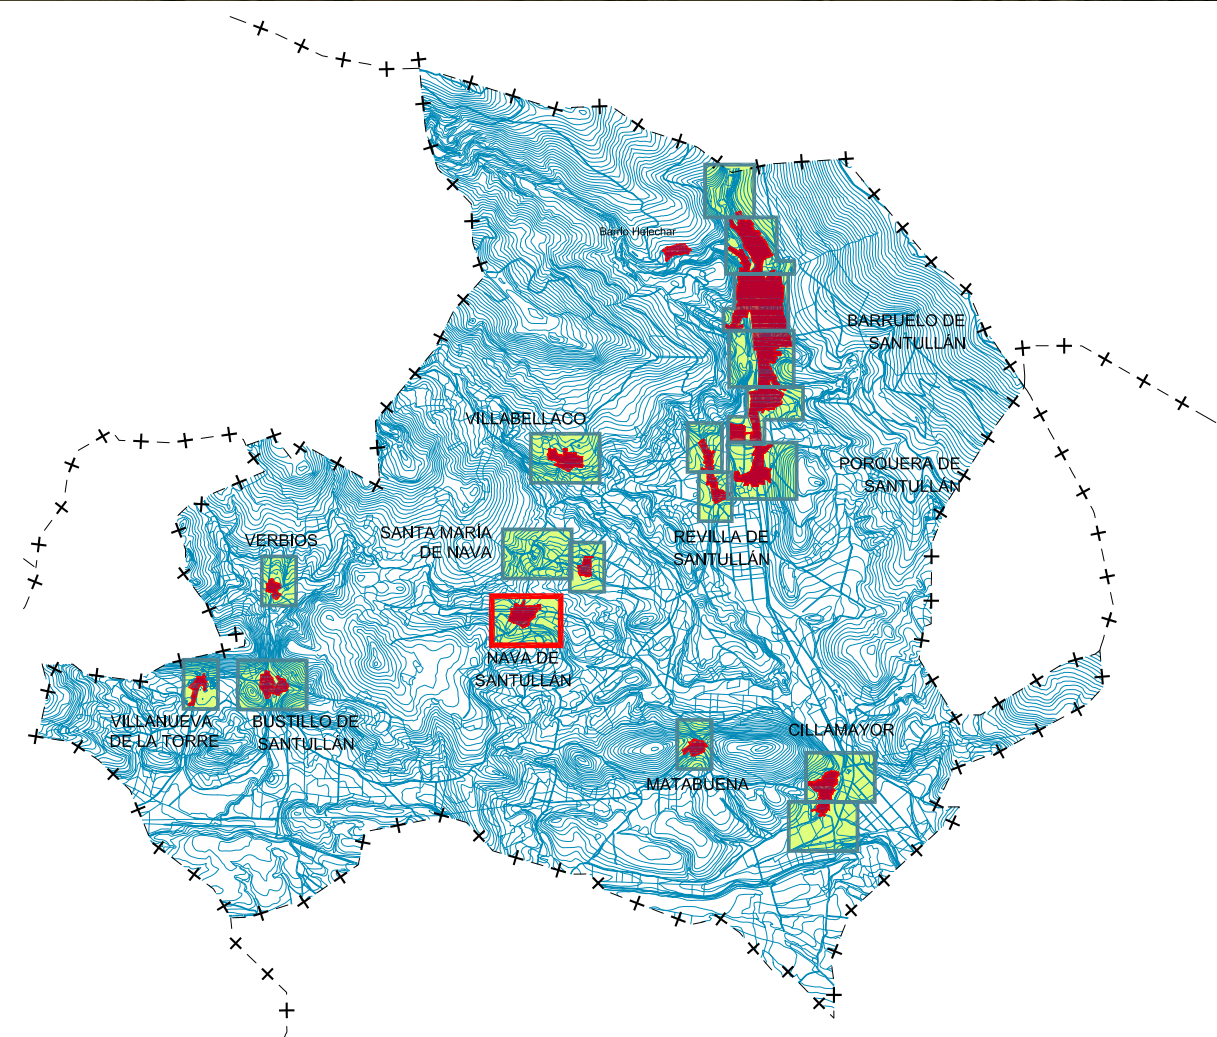

Documento Informativo, Fase: Aprobación Inicial (modificado)

FEBRERO 2011

BARRUELO DE SANTULLÁN (PALENCIA)

REVISIÓN NORMAS URBANÍSTICAS MUNICIPALES

Núcleos:	Barruelo de Santullán	Villabellaco	Verbios
	Helechar	Santa María de Nava	Villanueva de la Torre
	Porquera de Santullán	Nava de Santullán	Cillamayor
	Revilla de Santullán	Bustillo de Santullán	Matabuena

PLANOS de INFORMACIÓN

INFRAESTRUCTURAS Y SERVICIOS
Nava de Santullán (ámbito urbano)

Escala: 1:1.000

0 25 50 100 m



AYUNTAMIENTO DE
BARRUELO DE SANTULLÁN



Plano Nº

PI_3.6