

INFRAESTRUCTURAS Y SERVICIOS URBANOS

CAPTACIÓN Y ABASTECIMIENTO DE AGUA

DU-SU-AA

- CAPTACIÓN
- DEPÓSITO
- POTABILIZADORA
- VÁLVULA
- HIDRANTE
- RED DE ABASTECIMIENTO

SANEAMIENTO Y DEPURACIÓN

DU-SU-SD

- DEPURADORA
- VERTIDO LIBRE
- FOSA SÉPTICA
- POZO DE REGISTRO
- RED DE SANEAMIENTO
- COLECTOR
- EMISARIO

ENERGÍA ELÉCTRICA Y ALUMBRADO / TELECOMUNICACIONES


DU-SU-EA

- TRANSFORMADOR
- CENTRAL ELÉCTRICA
- SUBSTACIÓN ELÉCTRICA
- PUNTO DE LUZ
- POSTES DE TELÉFONO
- ANTENA TELECOMUNICACIONES


ESTRUCTURA VIARIA

DU-VI


- RED VIARIA
- INFRAESTRUCTURA TERRITORIAL

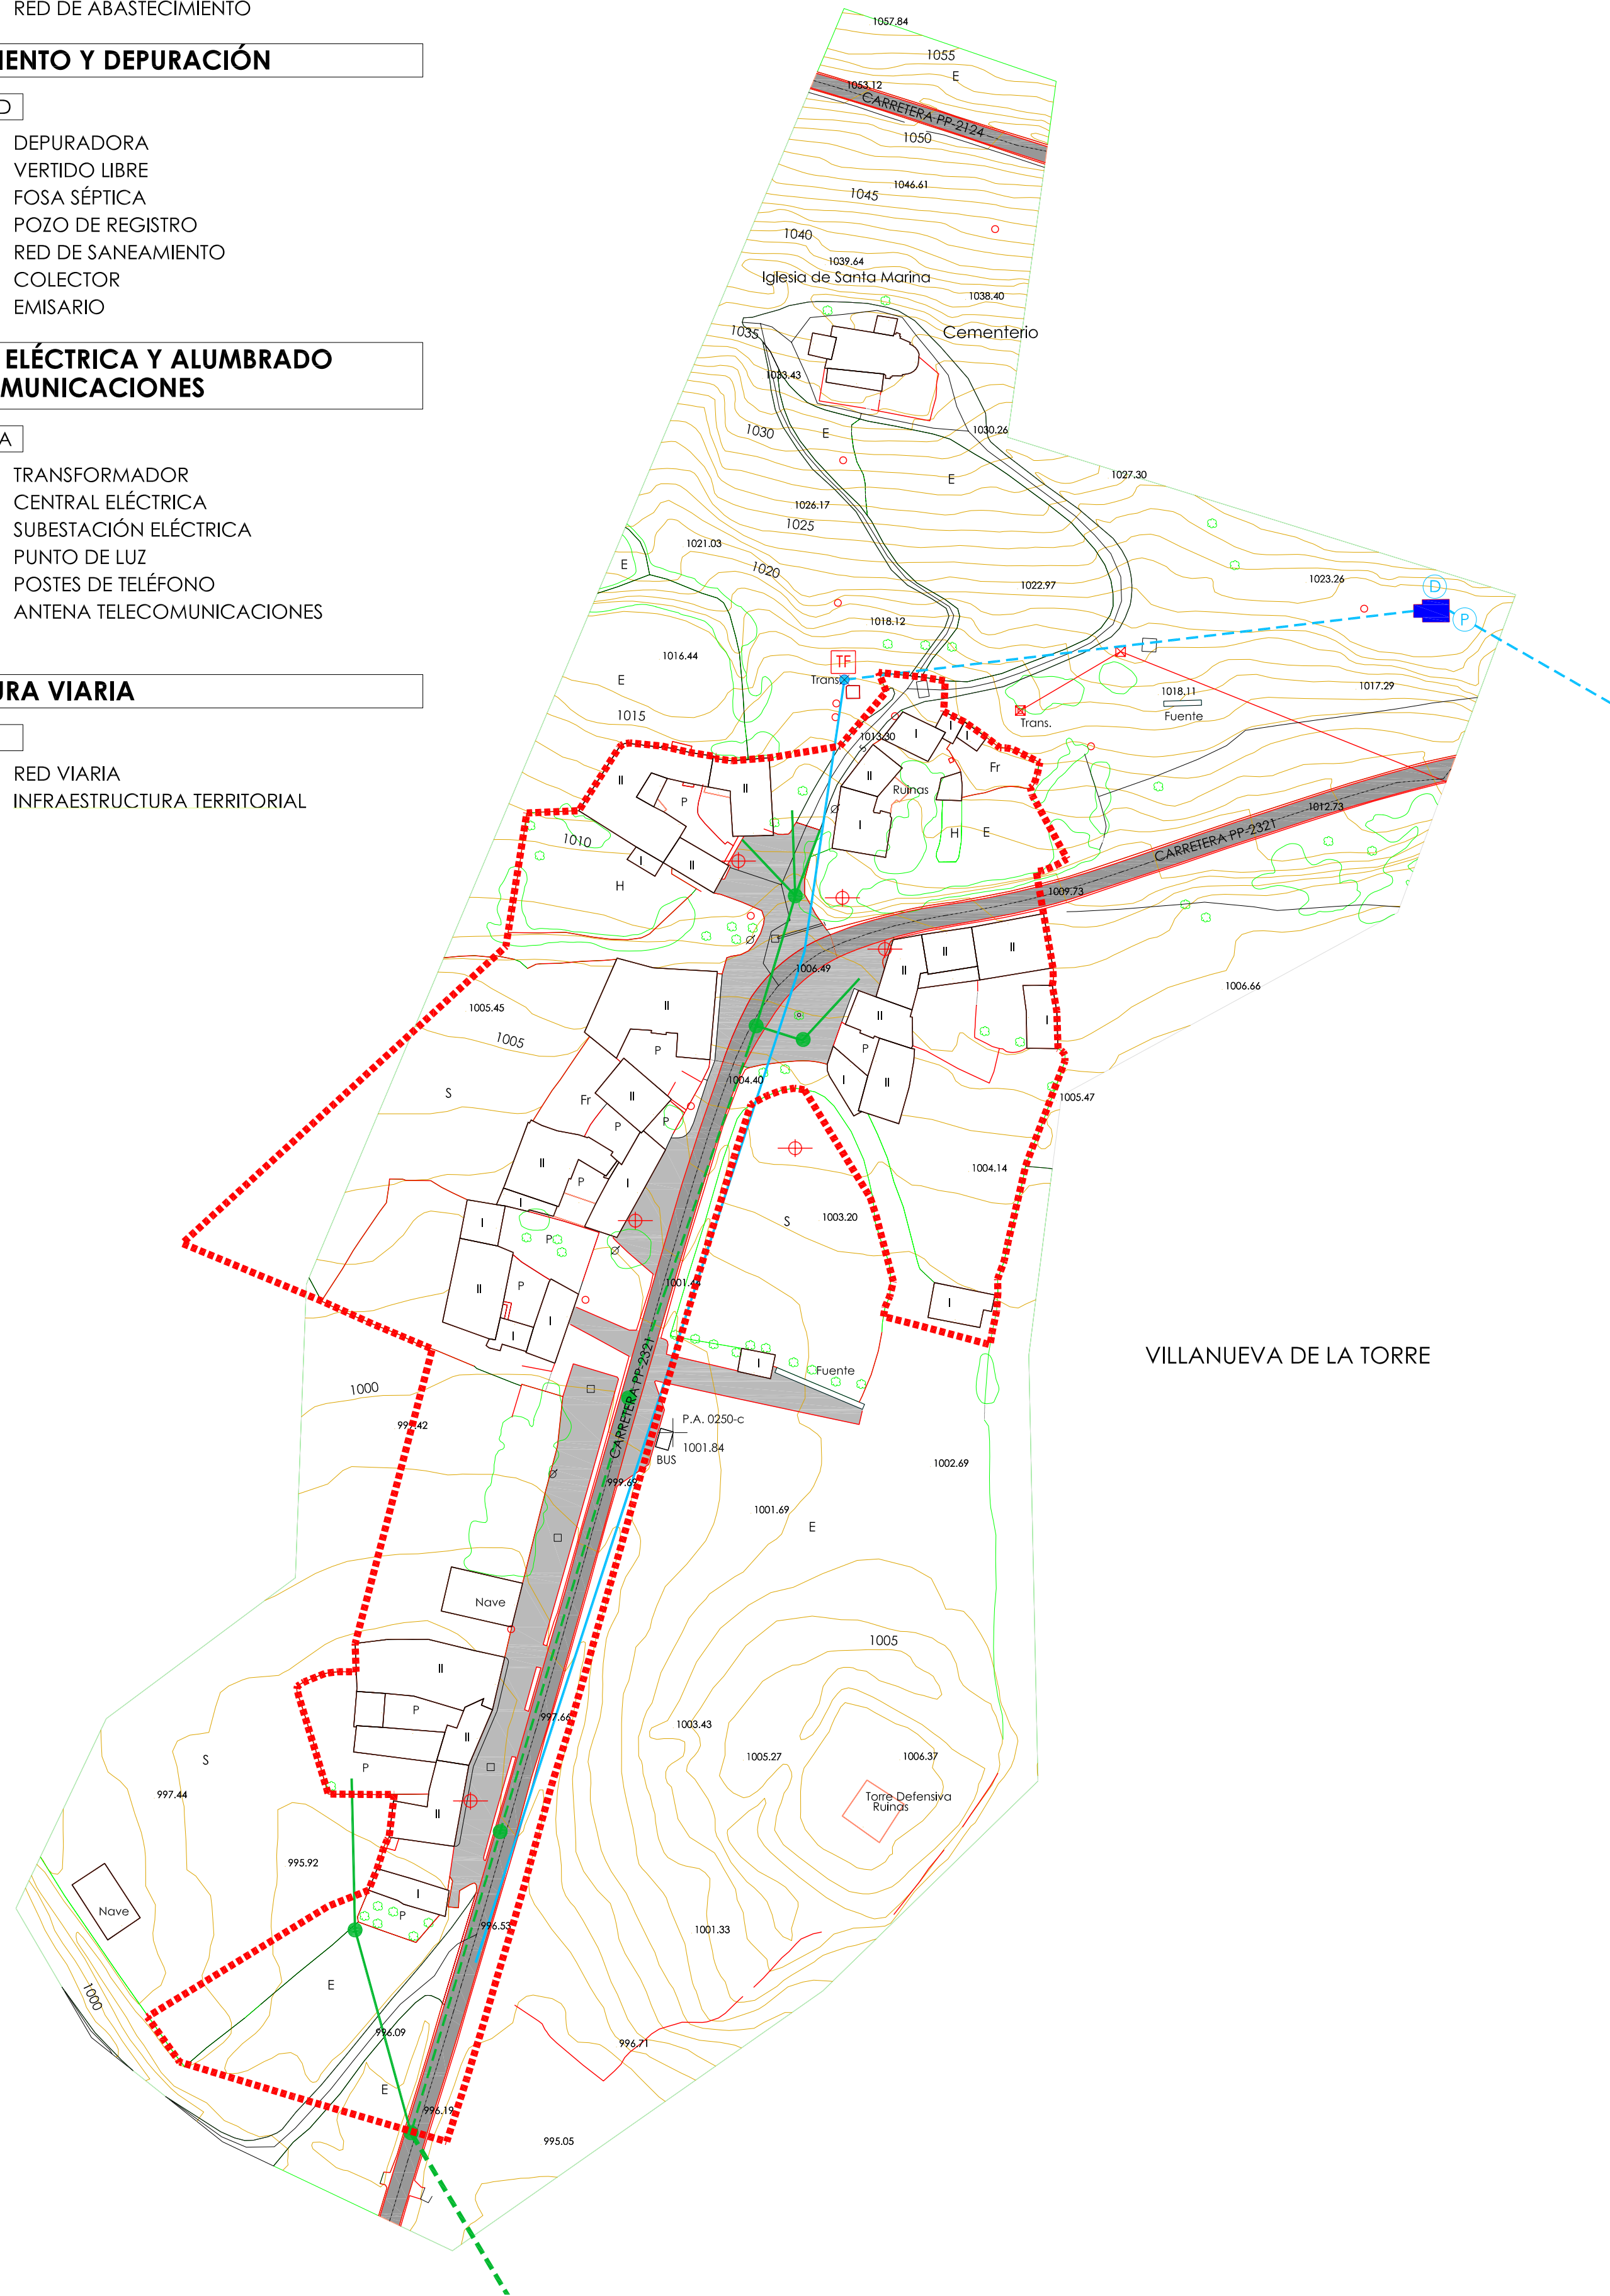

VILLANUEVA DE LA TORRE

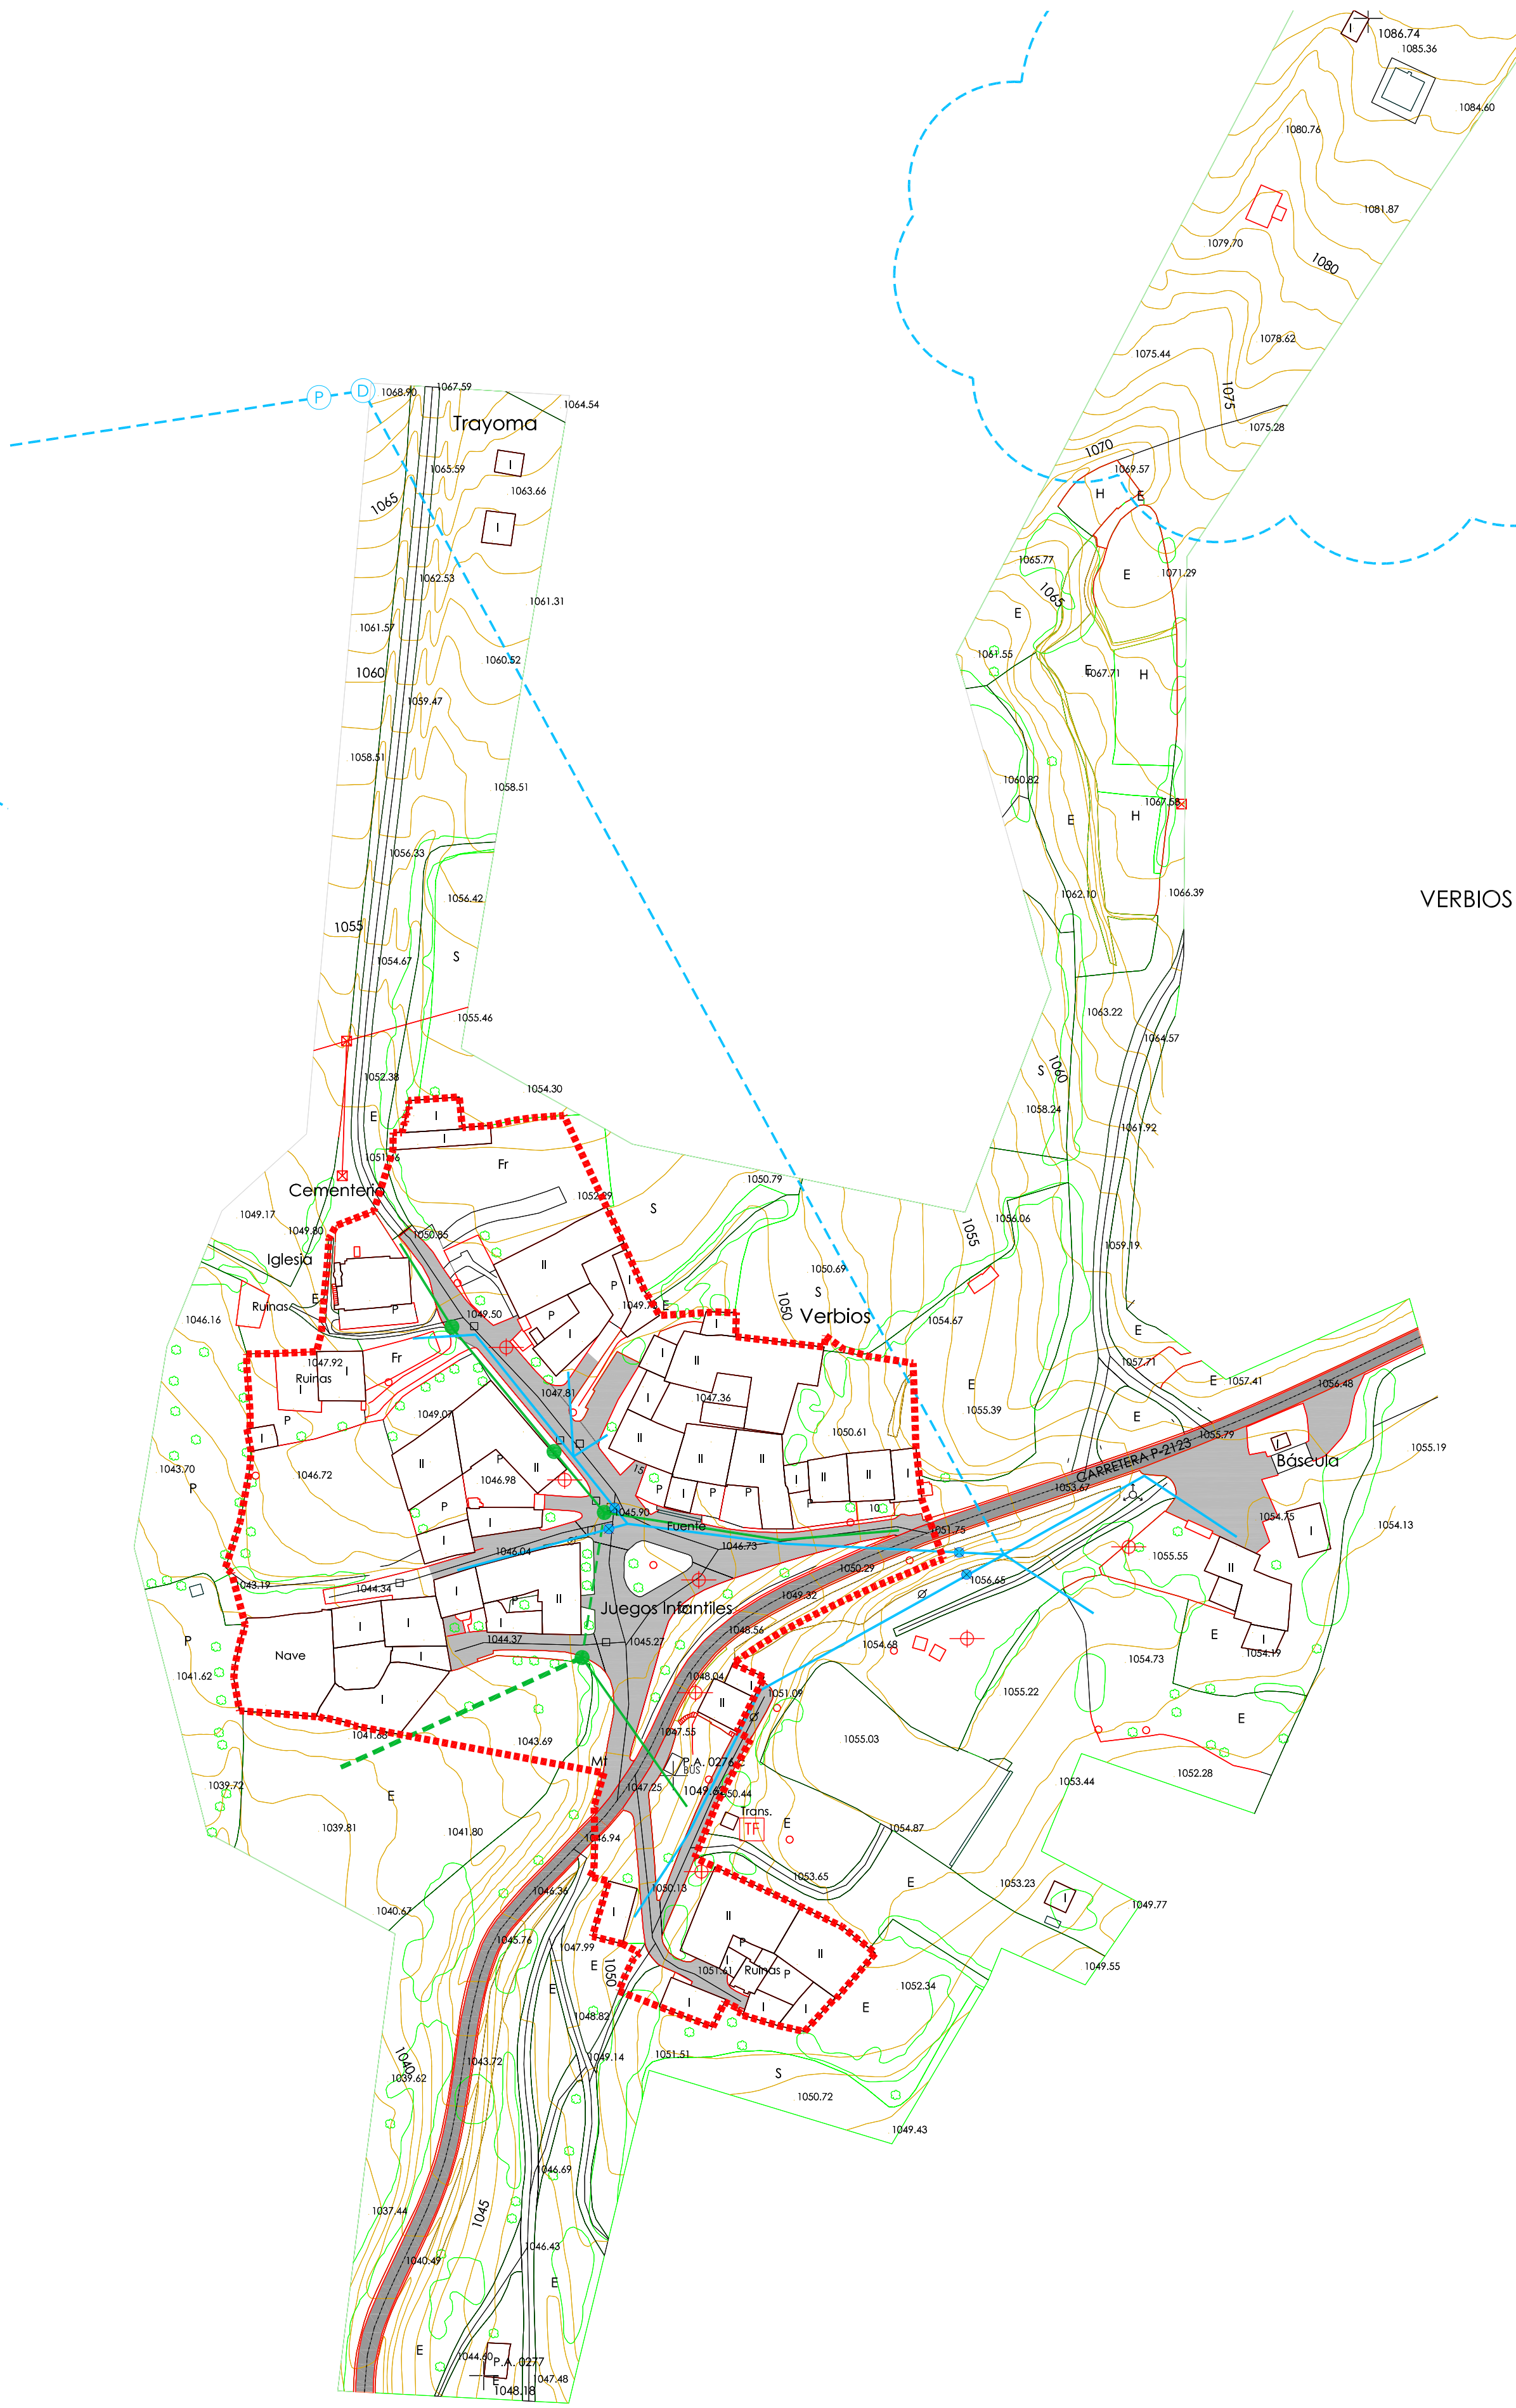

VERBIOS

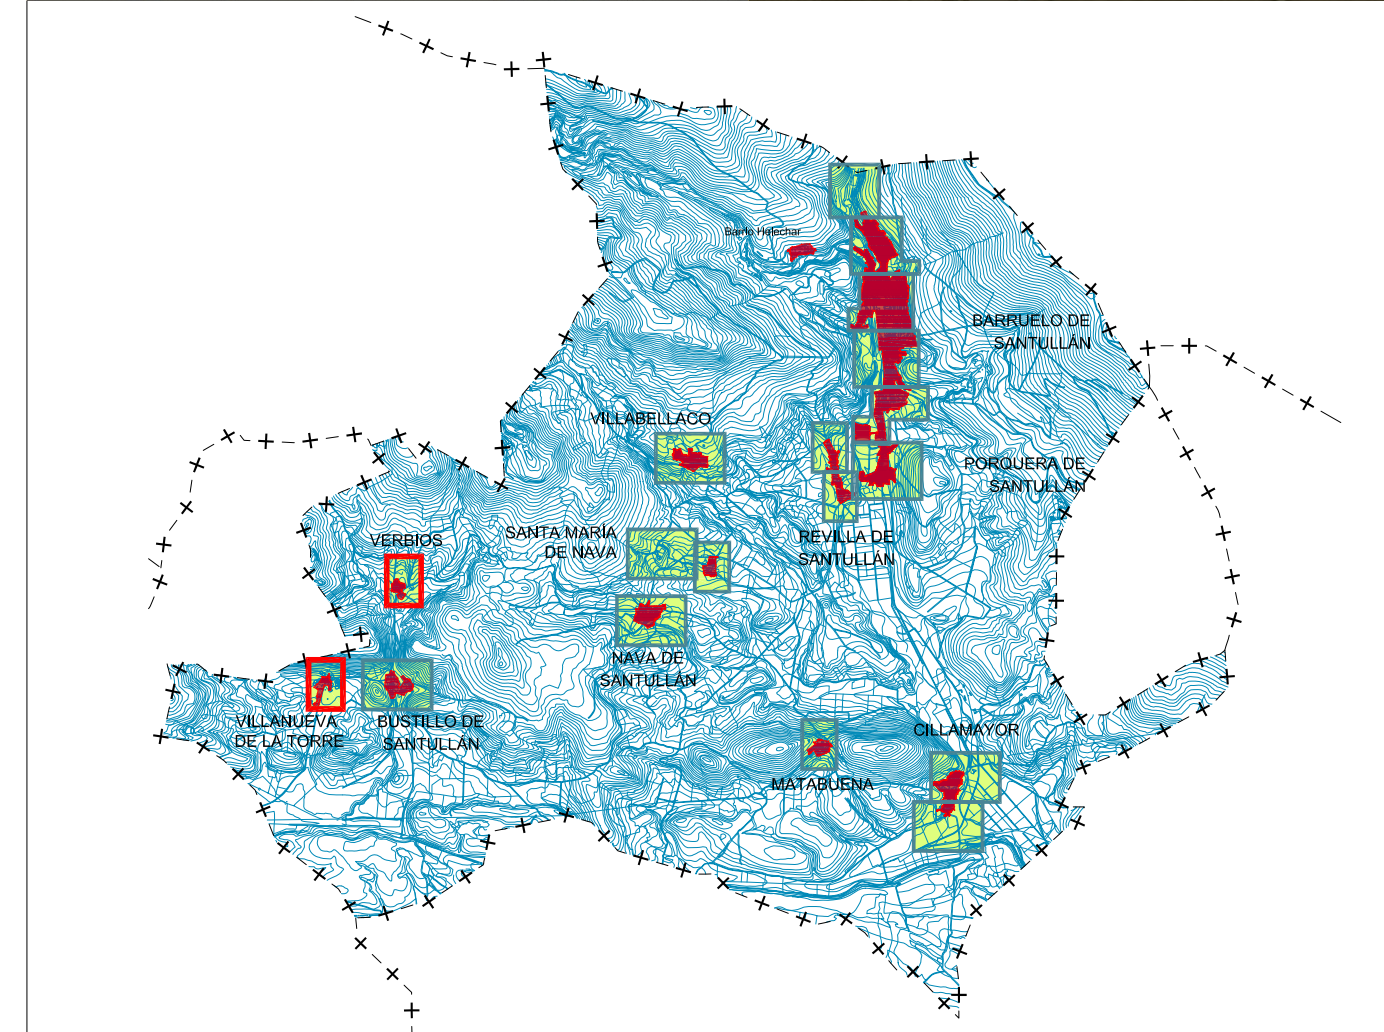

Documento Informativo, Fase: Aprobación Inicial (modificado) FEBRERO 2011

BARRUELO DE SANTULLÁN (PALENCIA)

REVISIÓN NORMAS URBANÍSTICAS MUNICIPALES

Núcleos:	Barruelo de Santullán	Villabellaco	Verbios
	- Helechar	- Santa María de Nava	- Villanueva de la Torre
	- Porquera de Santullán	- Nava de Santullán	- Cillamayor
	- Revilla de Santullán	- Bustillo de Santullán	- Matabuena

PLANOS de INFORMACIÓN
INFRAESTRUCTURAS Y SERVICIOS
Verbios y Villanueva de la Torre (ámbito urbano)

Escala: 1:1.000 0 25 50 100 m