


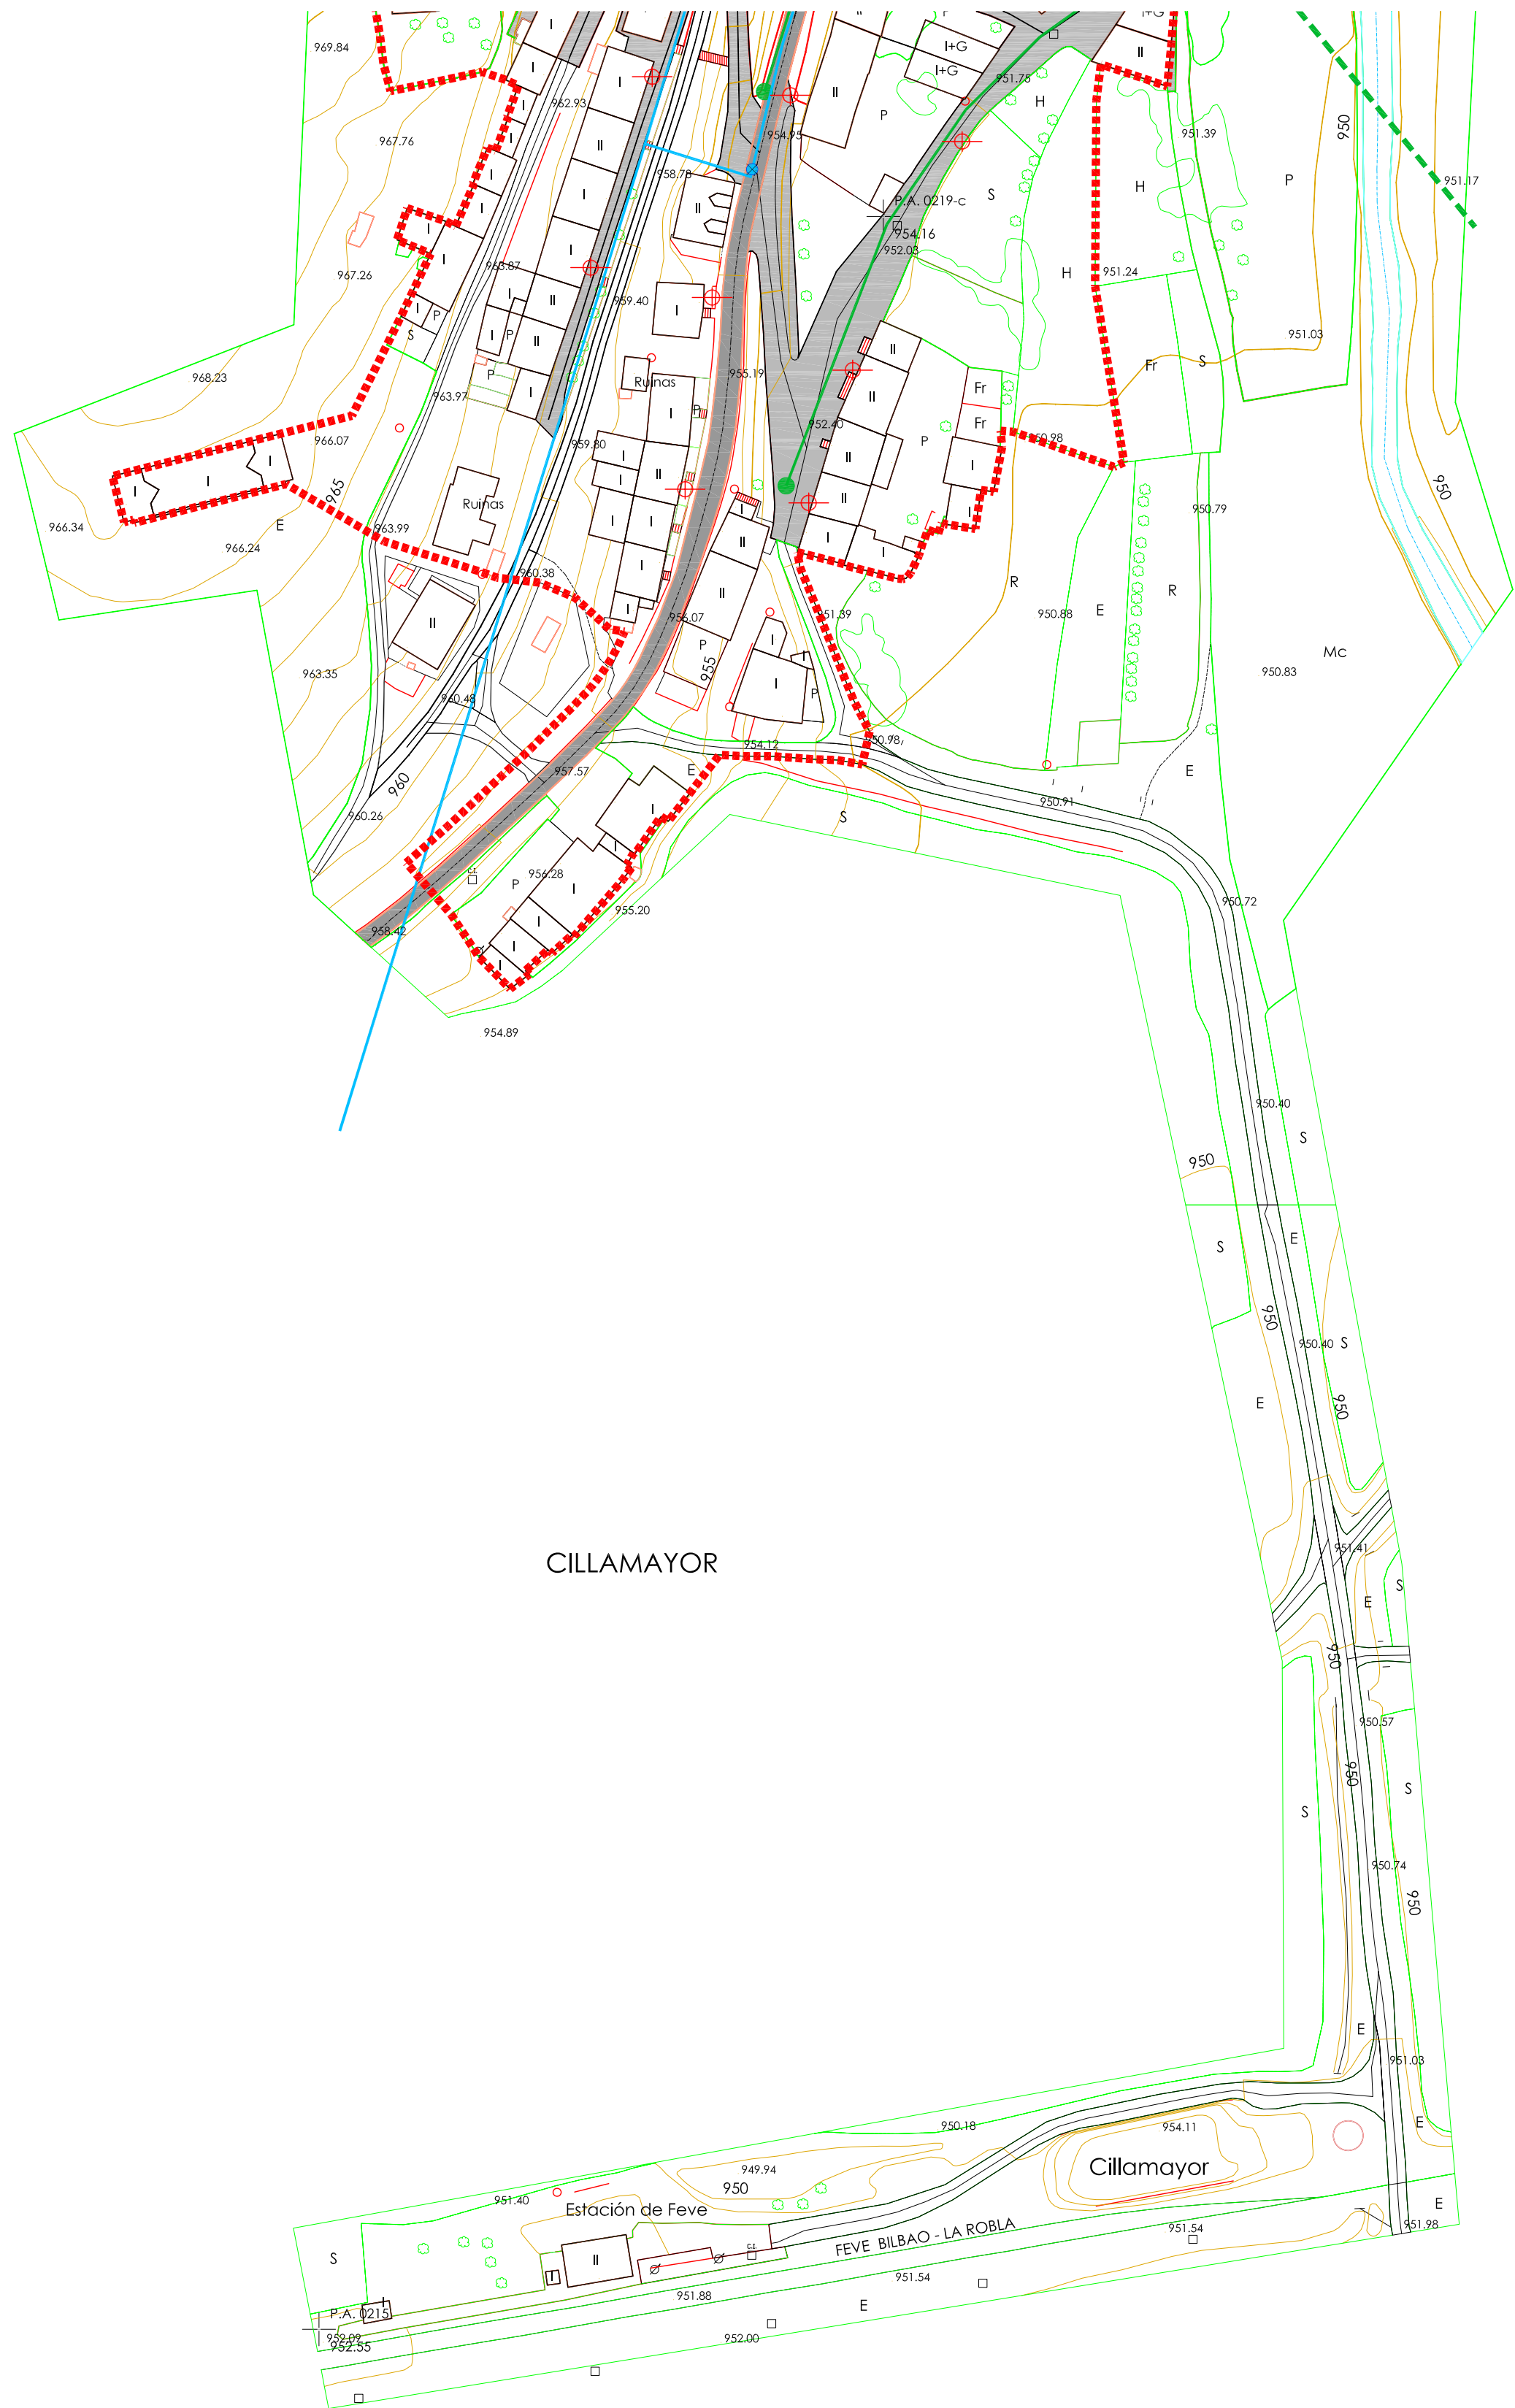

INFRAESTRUCTURAS Y SERVICIOS URBANOS

CAPTACIÓN Y ABASTECIMIENTO DE AGUA

- DU-SU-AA
- CAPTACIÓN
 - DEPÓSITO
 - POTABILIZADORA
 - VÁLVULA
 - HIDRANTE
 - RED DE ABASTECIMIENTO

SANEAMIENTO Y DEPURACIÓN


- DU-SU-SD
- DEPURADORA
 - VERTIDO LIBRE
 - FOSA SÉPTICA
 - POZO DE REGISTRO
 - RED DE SANEAMIENTO
 - COLECTOR
 - EMISARIO

ENERGÍA ELÉCTRICA Y ALUMBRADO / TELECOMUNICACIONES

- DU-SU-EA
- TRANSFORMADOR
 - CENTRAL ELÉCTRICA
 - SUBSTACIÓN ELÉCTRICA
 - PUNTO DE LUZ
 - POSTES DE TELÉFONO
 - ANTENA TELECOMUNICACIONES

ESTRUCTURA VIARIA

- DU-VI
- RED VIARIA
 - INFRAESTRUCTURA TERRITORIAL

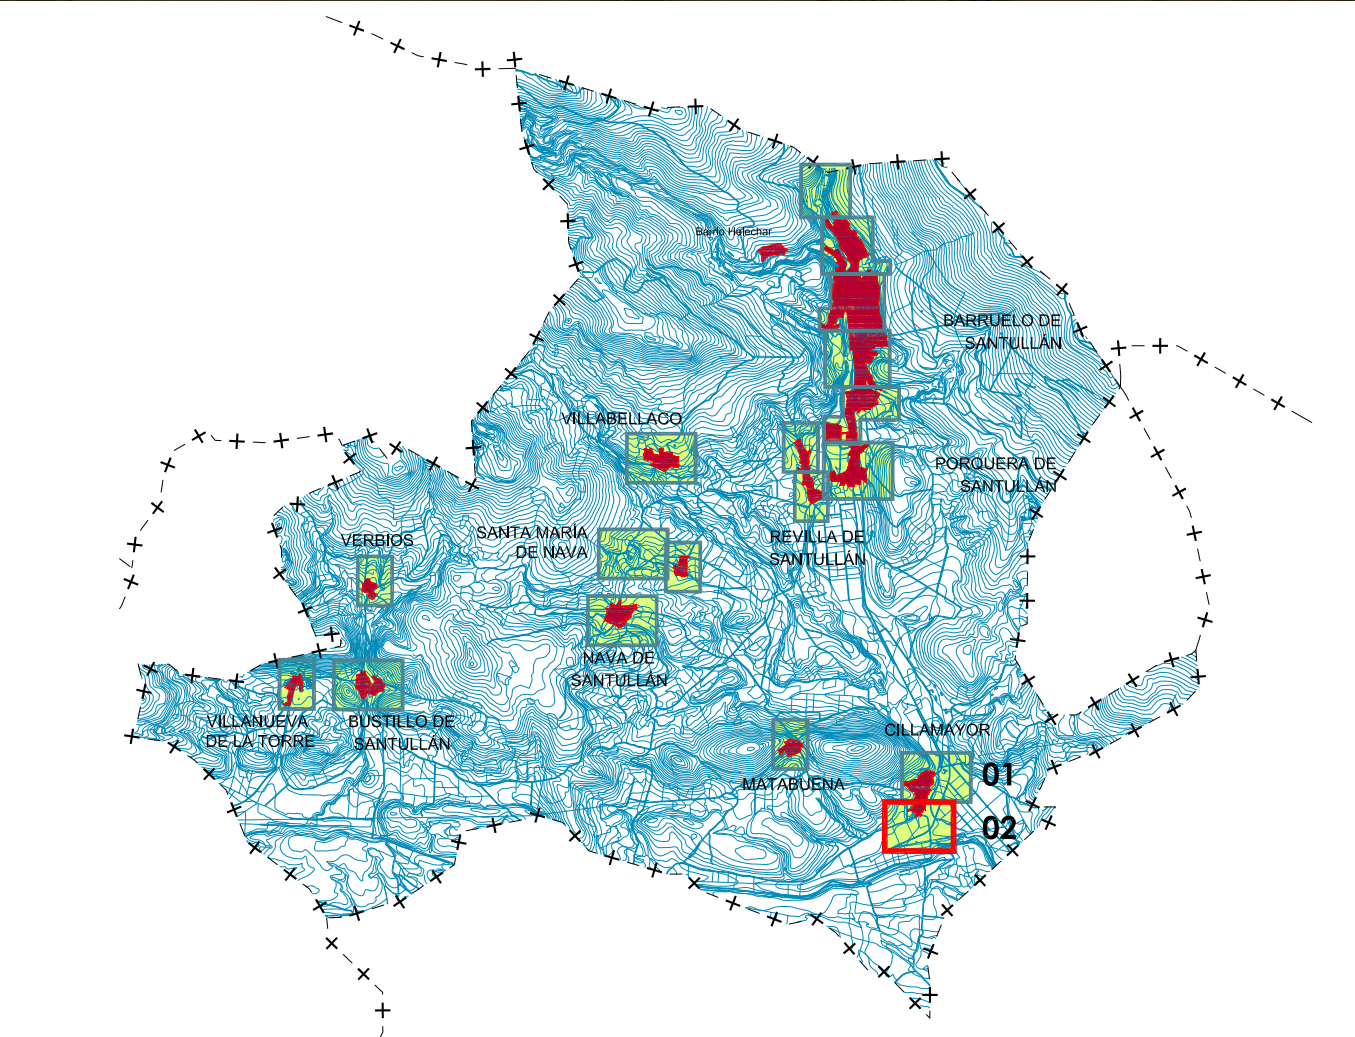

Documento Informativo, Fase: Aprobación Inicial (modificado) FEBRERO 2011

BARRUELO DE SANTULLÁN (PALENCIA)

REVISIÓN NORMAS URBANÍSTICAS MUNICIPALES

- Núcleos:
- Barruelo de Santullán
 - Villanueva de Santullán
 - Verbios
 - Helechar
 - Santa María de Nava
 - Villanueva de la Torre
 - Porquera de Santullán
 - Nava de Santullán
 - Cillamayor
 - Revilla de Santullán
 - Bustillo de Santullán
 - Matabuena

PLANOS de INFORMACIÓN
INFRAESTRUCTURAS Y SERVICIOS
Cillamayor (ámbito urbano)

Escala: 1:1.000 0 25 50 100 m

REF: A13.9.02-939



AYUNTAMIENTO DE
BARRUELO DE SANTULLÁN



Plano Nº

PI_3.9.02