

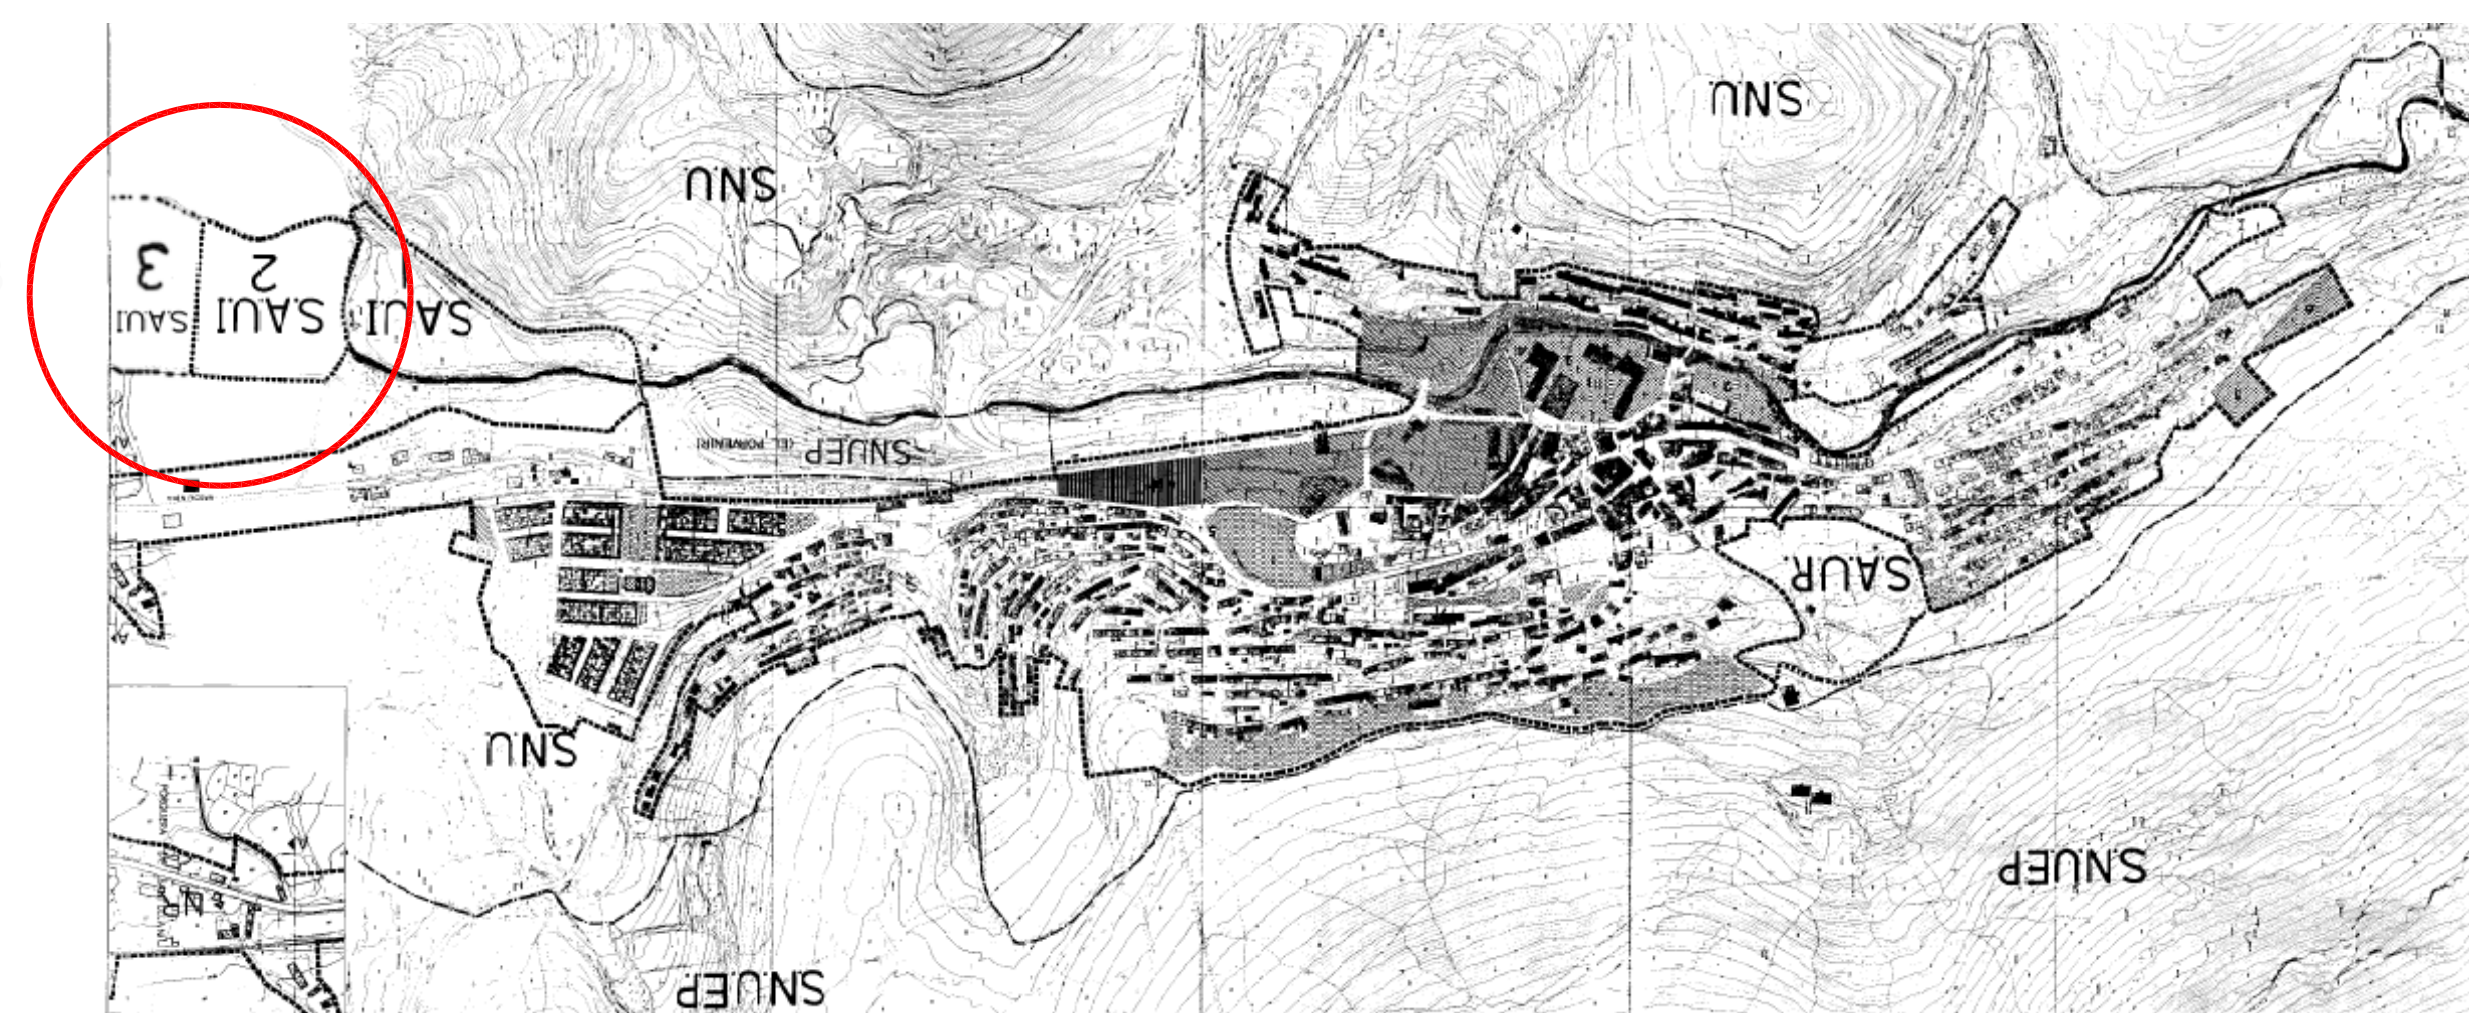


DETALLES A.U.I. 2 y 3

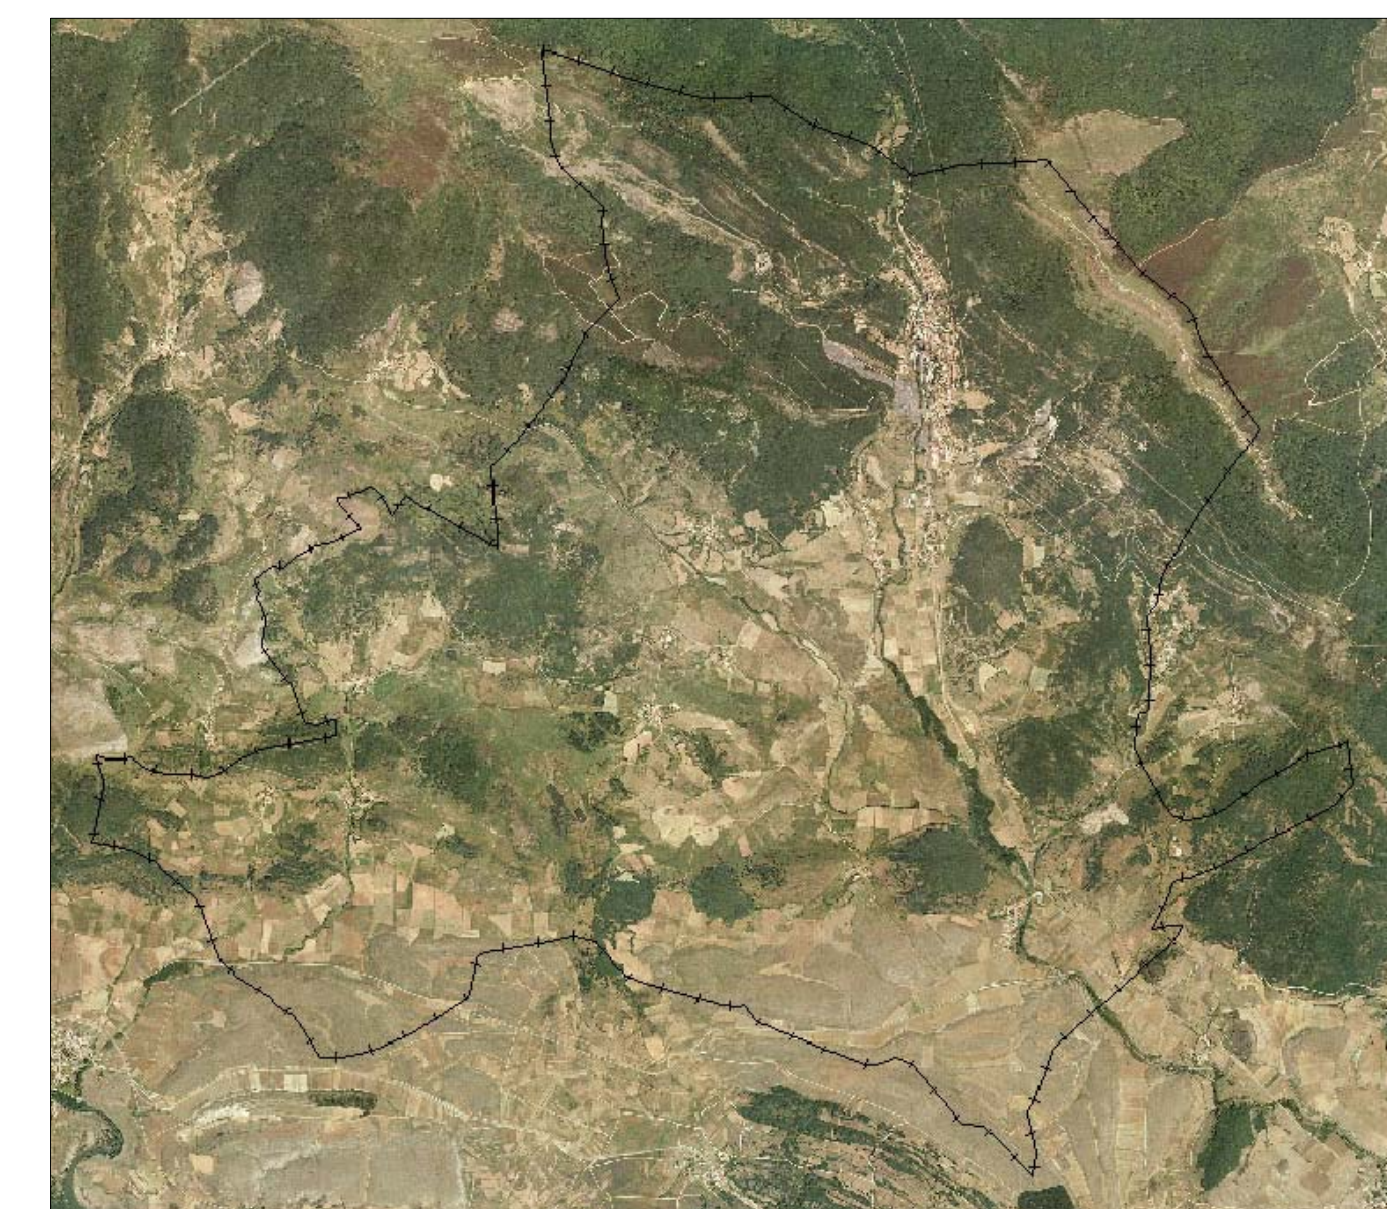

S.A.U.I. 3 (en fase de desarrollo)

S.A.U.I. 2 (ya ejecutado, suelo urbano)

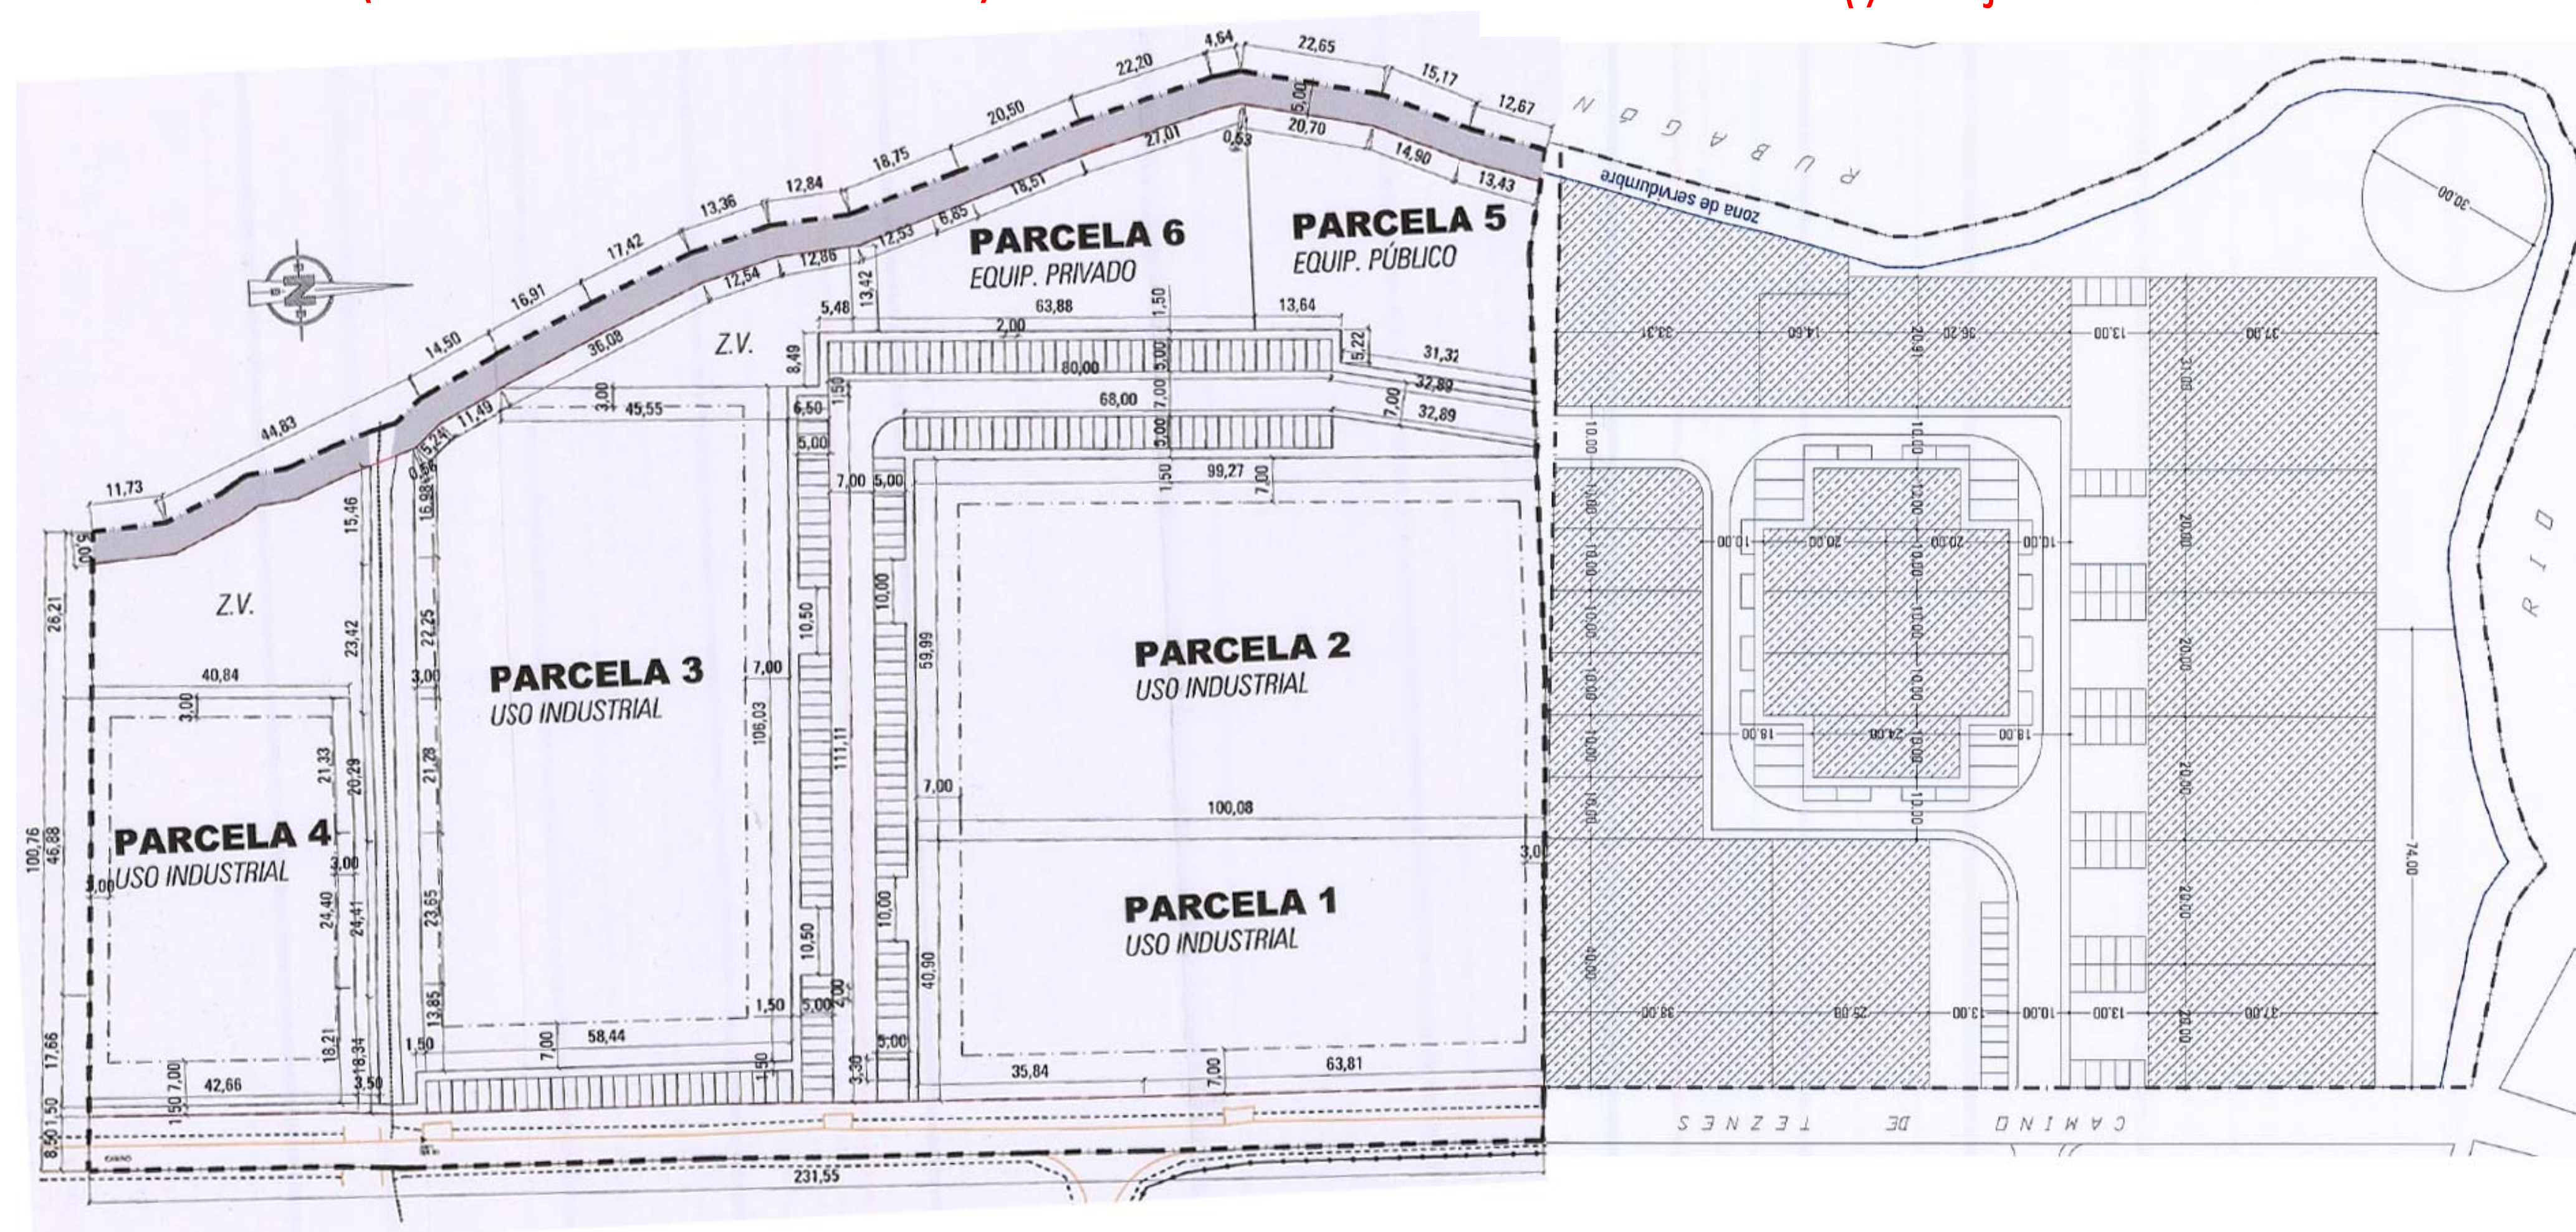

Documento Informativo, Fase: Aprobación Inicial (modificado)

FEBRERO 2011

BARRUELO DE SANTULLÁN (PALENCIA)

REVISIÓN NORMAS URBANÍSTICAS MUNICIPALES

Núcleos: Barruelo de Santullán - Villabellaco - Verbios
- Helechar - Santa María de Nava - Villanueva de la Torre
- Porquera de Santullán - Nava de Santullán - Cillamayor
- Revilla de Santullán - Bustillo de Santullán - Matabuena

PLANOS de INFORMACIÓN

PLANEAMIENTO ANTERIOR (y modificaciones posteriores)
Sectores SAUI2 Y SAUI 3 de Barruelo de Santullán

Escala: 1:750 0 25 50 75 m



AYUNTAMIENTO DE
BARRUELO DE SANTULLÁN



NIROSA
EQUIPO REDACTOR

Plano Nº
PI_4.3