


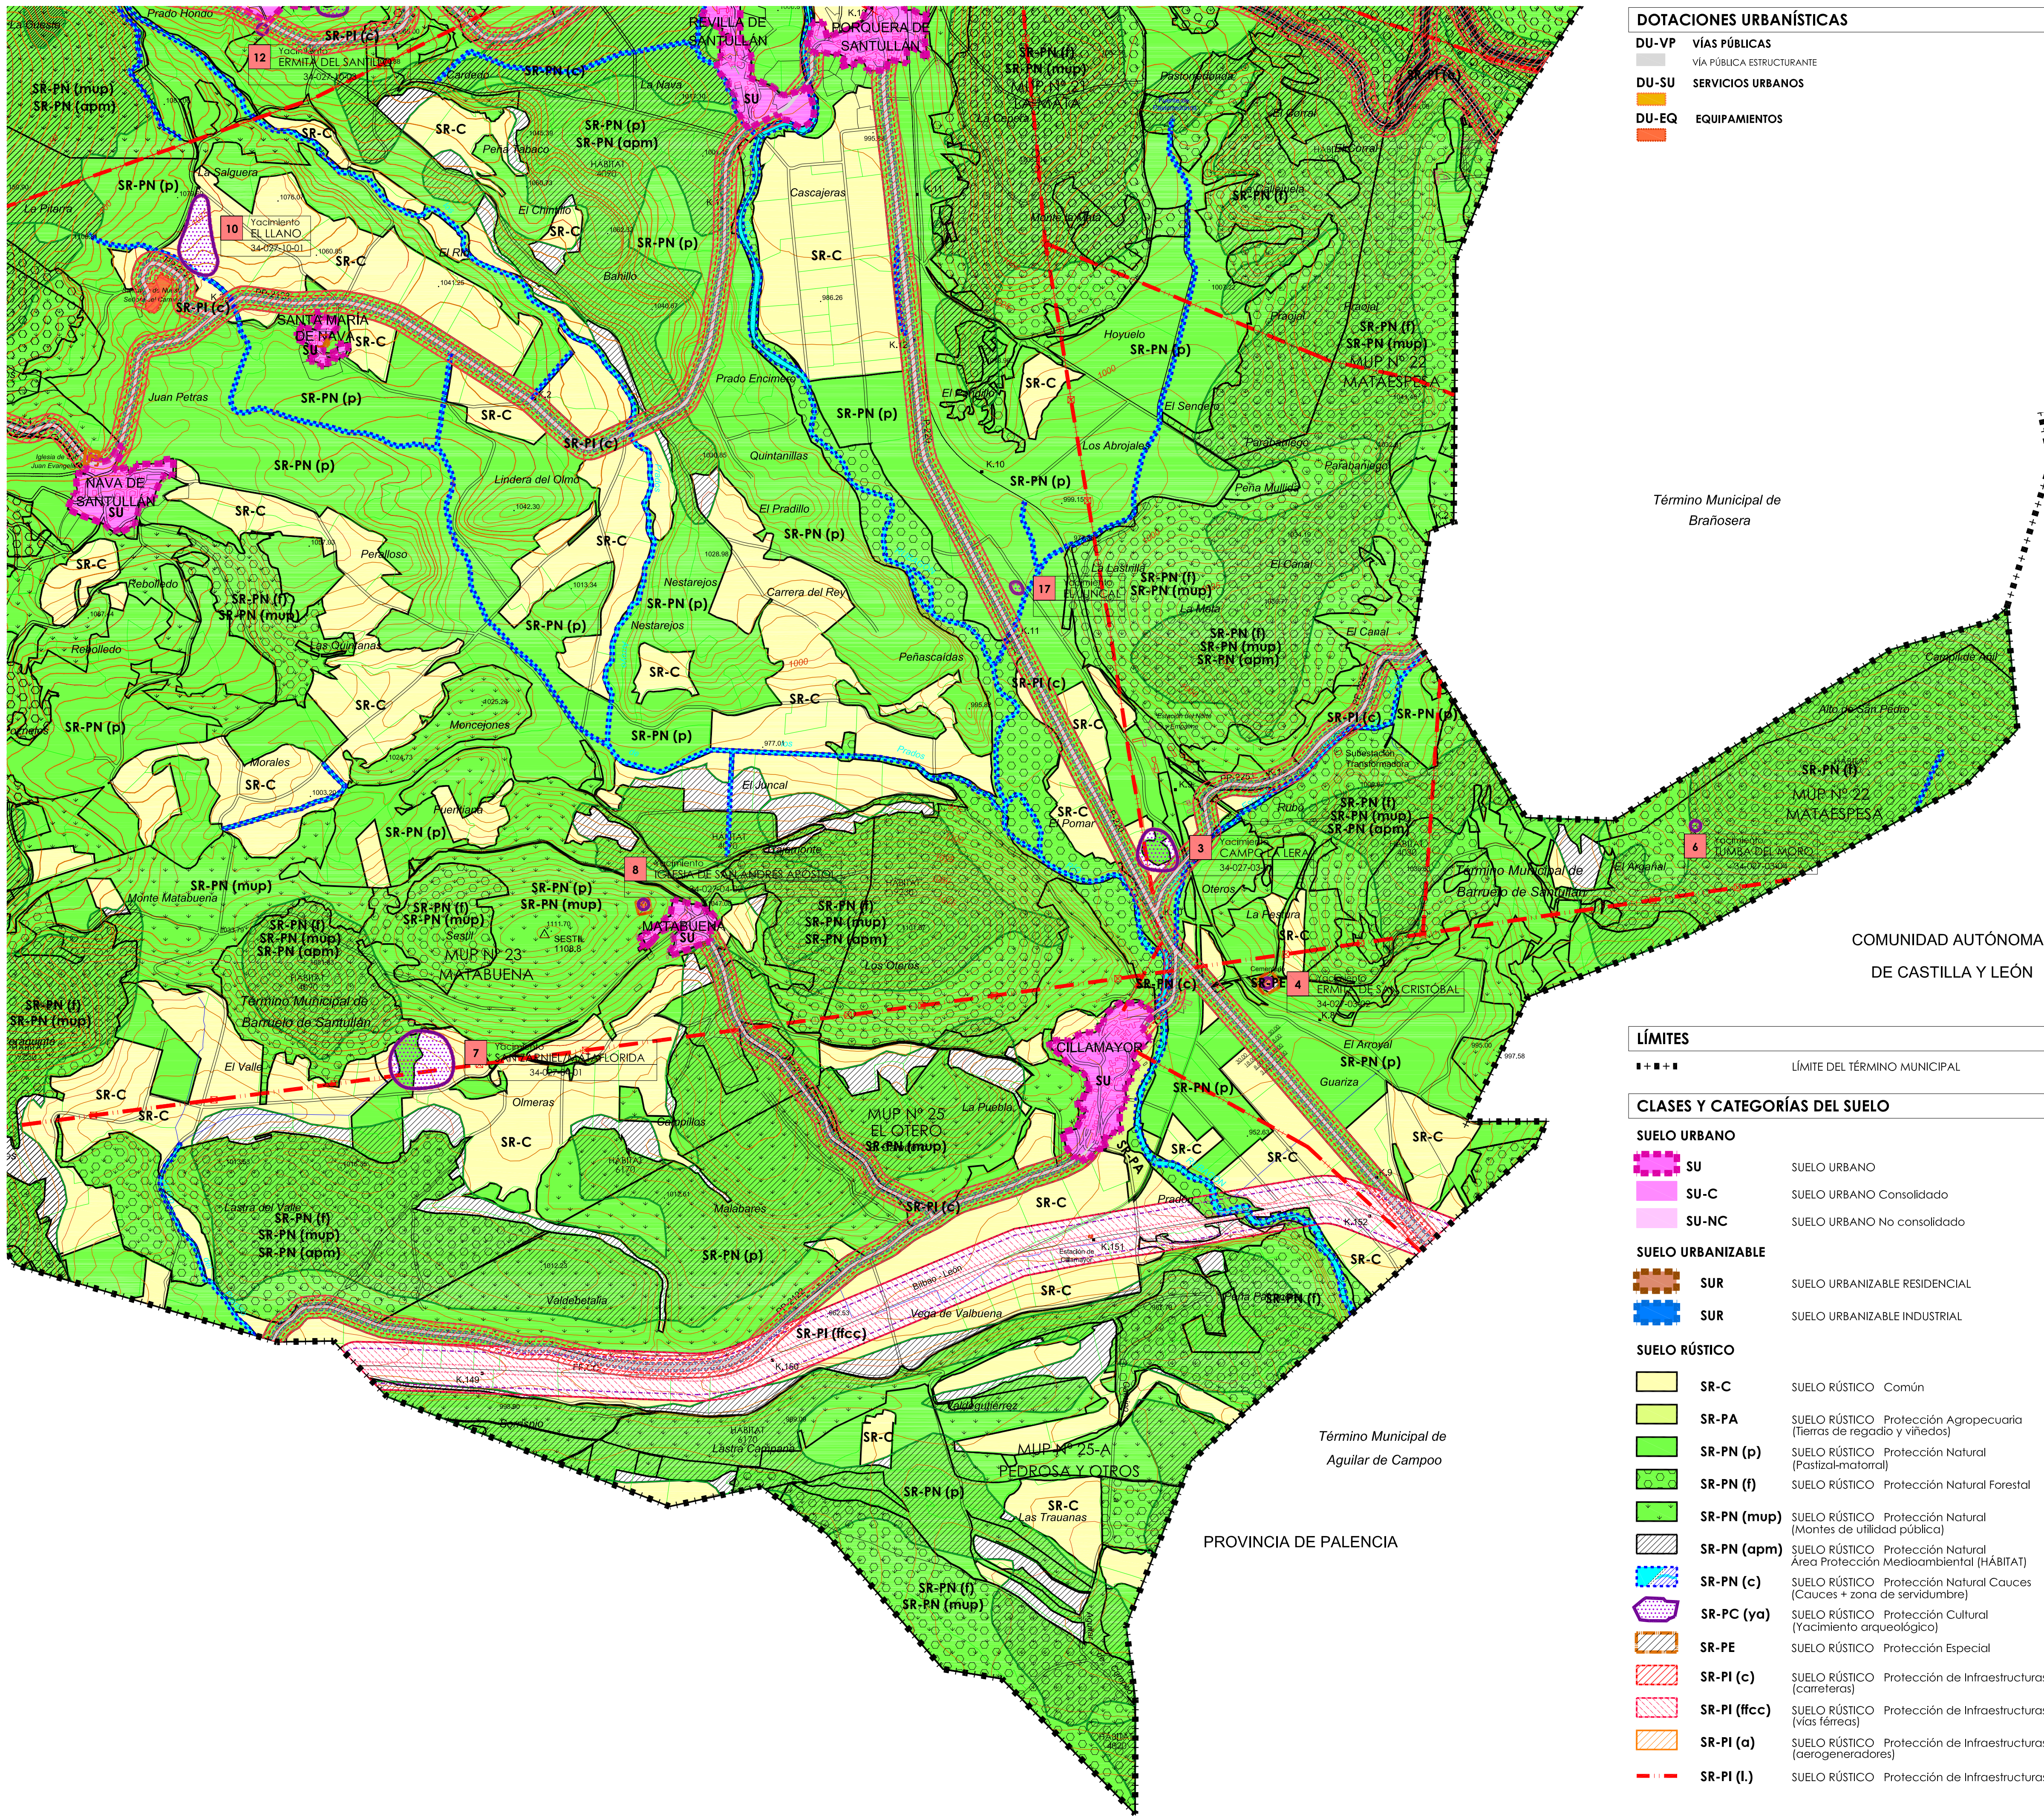

DOTACIONES URBANÍSTICAS

DU-VP	VÍAS PÚBLICAS
	VÍA PÚBLICA ESTRUCTURANTE
DU-SU	SERVICIOS URBANOS
DU-EQ	EQUIPAMIENTOS

CATÁLOGO DE ELEMENTOS PROTEGIDOS

CATALOGACIÓN SUPRAMUNICIPAL (NATURAL Y PAISAJÍSTICA)

HÁBITAT HÁBITAT. SEGÚN ANEXO I DE LA DIRECTIVA 92/43/CEE

CATALOGACIÓN MUNICIPAL (CULTURAL)

BIC	BIEN DE INTERÉS CULTURAL
	ZONA DE PROTECCIÓN BIC
	CONJUNTOS-EDIFICIOS Y ELEMENTOS DE INTERÉS DE CARÁCTER LOCAL
	ELEMENTOS DE CATÁLOGO ARQUEOLÓGICO

Nº	Tipo de Bien
Nombre	
Código IACTL	

ETN ELEMENTO ETNOLÓGICO

OTRAS INDICACIONES

---	D.P. CARRETERAS	---	LÍNEA DE POLICÍA MORTUORIA
---	SERVIDUMBRE CARRETERAS		
---	LÍNEA EDIFICACIÓN CARRETERAS		
---	AFECCIÓN CARRETERAS		
---	COTAS DE AFECCIÓN		

LÍMITES

■+■+■ LÍMITE DEL TÉRMINO MUNICIPAL

CLASES Y CATEGORÍAS DEL SUELO

SUELO URBANO


SU	SUELO URBANO
SU-C	SUELO URBANO Consolidado
SU-NC	SUELO URBANO No consolidado

SUELO URBANIZABLE

SUR	SUELO URBANIZABLE RESIDENCIAL
SUR	SUELO URBANIZABLE INDUSTRIAL

SUELO RÚSTICO

SR-C	SUELO RÚSTICO Común
SR-PA	SUELO RÚSTICO Protección Agropecuaria (Tierras de regadío y viñedos)
SR-PN (p)	SUELO RÚSTICO Protección Natural (Pastizal-matorral)
SR-PN (f)	SUELO RÚSTICO Protección Natural Forestal
SR-PN (mup)	SUELO RÚSTICO Protección Natural (Montes de utilidad pública)
SR-PN (apm)	SUELO RÚSTICO Protección Natural Área Protección Medioambiental (HÁBITAT)
SR-PN (c)	SUELO RÚSTICO Protección Natural Cauces (Cauces + zona de servidumbre)
SR-PC (ya)	SUELO RÚSTICO Protección Cultural (Yacimiento arqueológico)
SR-PE	SUELO RÚSTICO Protección Especial
SR-PI (c)	SUELO RÚSTICO Protección de Infraestructuras (carreteras)
SR-PI (ffc)	SUELO RÚSTICO Protección de Infraestructuras (vías férreas)
SR-PI (a)	SUELO RÚSTICO Protección de Infraestructuras (aerogeneradores)
SR-PI (l)	SUELO RÚSTICO Protección de Infraestructuras lineal

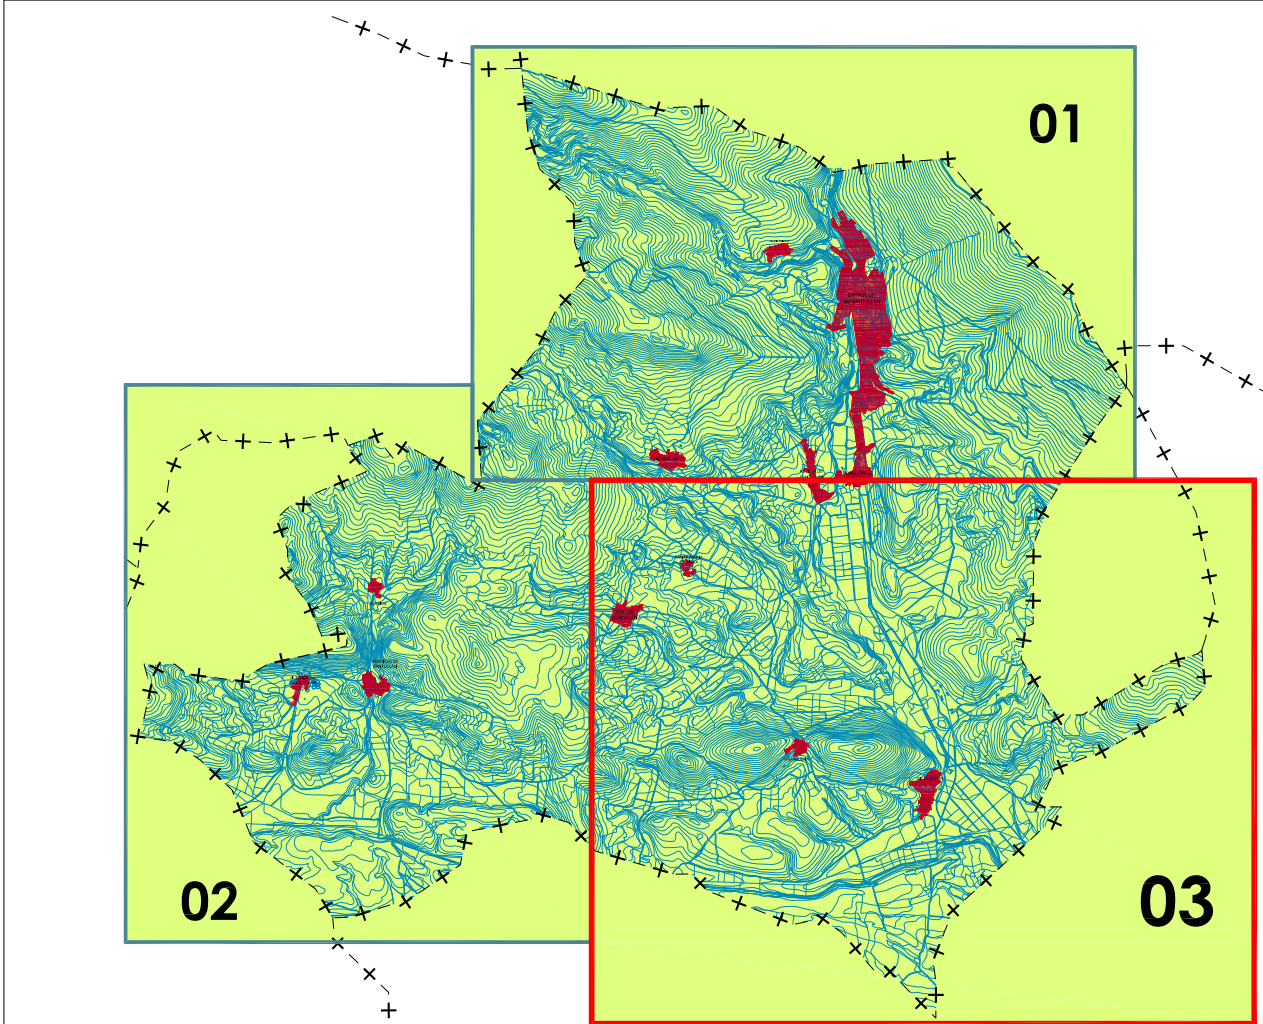

Documento Normativo, Fase: Aprobación Inicial (modificado) FEBRERO 2011

BARRUELO DE SANTULLÁN
(PALENCIA)

REVISIÓN NORMAS URBANÍSTICAS MUNICIPALES

Núcleos:

Barruelo de Santullán	- Villabellaco	- Verbios
- Helechar	- Santa María de Nava	- Villanueva de la Torre
- Porquera de Santullán	- Nava de Santullán	- Cillamayor
- Revilla de Santullán	- Bustillo de Santullán	- Matabuena

PLANOS de INFORMACIÓN

CLASIFICACIÓN, ORDENACIÓN Y CATALOGACIÓN DEL SUELO

Término Municipal

Escala: 1:10.000

0 250 500 1.000 m

AYUNTAMIENTO DE BARRUELO DE SANTULLÁN

NIROSA EQUIPO REDACTOR

Plano Nº

PO_1-03

REF: AID/103-039