

LÍMITES

■ ■ ■ ■ LÍMITE DEL TÉRMINO MUNICIPAL

CLASES Y CATEGORÍAS DEL SUELO

SUELO URBANO

	SU	SUELO URBANO
	SU-C	SUELO URBANO Consolidado
	SU-NC	SUELO URBANO No consolidado

SUELO URBANIZABLE

	SUR	SUELO URBANIZABLE RESIDENCIAL
	SUR	SUELO URBANIZABLE INDUSTRIAL

SUELO RÚSTICO

	SR-C	SUELO RÚSTICO Común
	SR-PA	SUELO RÚSTICO Protección Agropecuaria (Tierras de regadío y viñedos)
	SR-PN (p)	SUELO RÚSTICO Protección Natural (Pastizal-matorral)
	SR-PN (f)	SUELO RÚSTICO Protección Natural Forestal
	SR-PN (mup)	SUELO RÚSTICO Protección Natural (Montes de utilidad pública)
	SR-PN (apm)	SUELO RÚSTICO Protección Natural Área Protección Medioambiental (HÁBITAT)
	SR-PN (c)	SUELO RÚSTICO Protección Natural Cauces (Cauces + zona de servidumbre)
	SR-PC (ya)	SUELO RÚSTICO Protección Cultural (Yacimiento arqueológico)
	SR-PE	SUELO RÚSTICO Protección Especial
	SR-PI (c)	SUELO RÚSTICO Protección de Infraestructuras (carreteras)
	SR-PI (ffcc)	SUELO RÚSTICO Protección de Infraestructuras (vías férreas)
	SR-PI (a)	SUELO RÚSTICO Protección de Infraestructuras (aerogeneradores)
	SR-PI (l)	SUELO RÚSTICO Protección de Infraestructuras lineal

CALIFICACIÓN: Área de Ordenanza

RESIDENCIAL

	R-AC	Residencial, Área Central
	R-B	Residencial barrios
	R-EE	Residencial, Ensanche extensivo
	R-CT	Residencial, Conservación tipológica
	R-NR	Residencial, Núcleos rurales
	EL-UP	Espacios libres de Uso privado

INDUSTRIAL

	I-1	Industrial grado 1
	I-2	Industrial grado 2
	P-ZI	Prolongación zona industrial

INDUSTRIAL ASUMIDA

	IA-1	Industrial asumida sector SAUI-2
--	------	----------------------------------

DOTACIONAL


	A-FE	Área Ferroviaria
--	------	------------------

DOTACIONES URBANÍSTICAS

DU-VP	VÍAS PÚBLICAS	DU-EL	ESPACIOS LIBRES
	VÍA PÚBLICA ESTRUCTURANTE		EQUIPAMIENTOS
	RESTO VÍAS-ESPACIOS PÚBLICOS		EN EDIFICIO COMPLETO
	SERVICIOS URBANOS		EN PLANTA DEL EDIFICIO
	TELECOMUNICACIONES		ADMINISTRATIVO Y SERVICIOS
	ABASTECIMIENTO DE AGUA POTABLE		DEPORTIVO-RECREATIVO
	SANEAMIENTO Y DEPURACIÓN		CEMENTERIO
	ENERGÍA ELÉCTRICA		SANITARIO-ASISTENCIAL
			ENSEÑANZA
			CULTURAL Y REUNIÓN
			RELIGIOSO

DOTACIONES URBANÍSTICAS PLANEAMIENTO ASUMIDO

	EQUIPAMIENTOS		ESPACIOS LIBRES
	VÍALES		

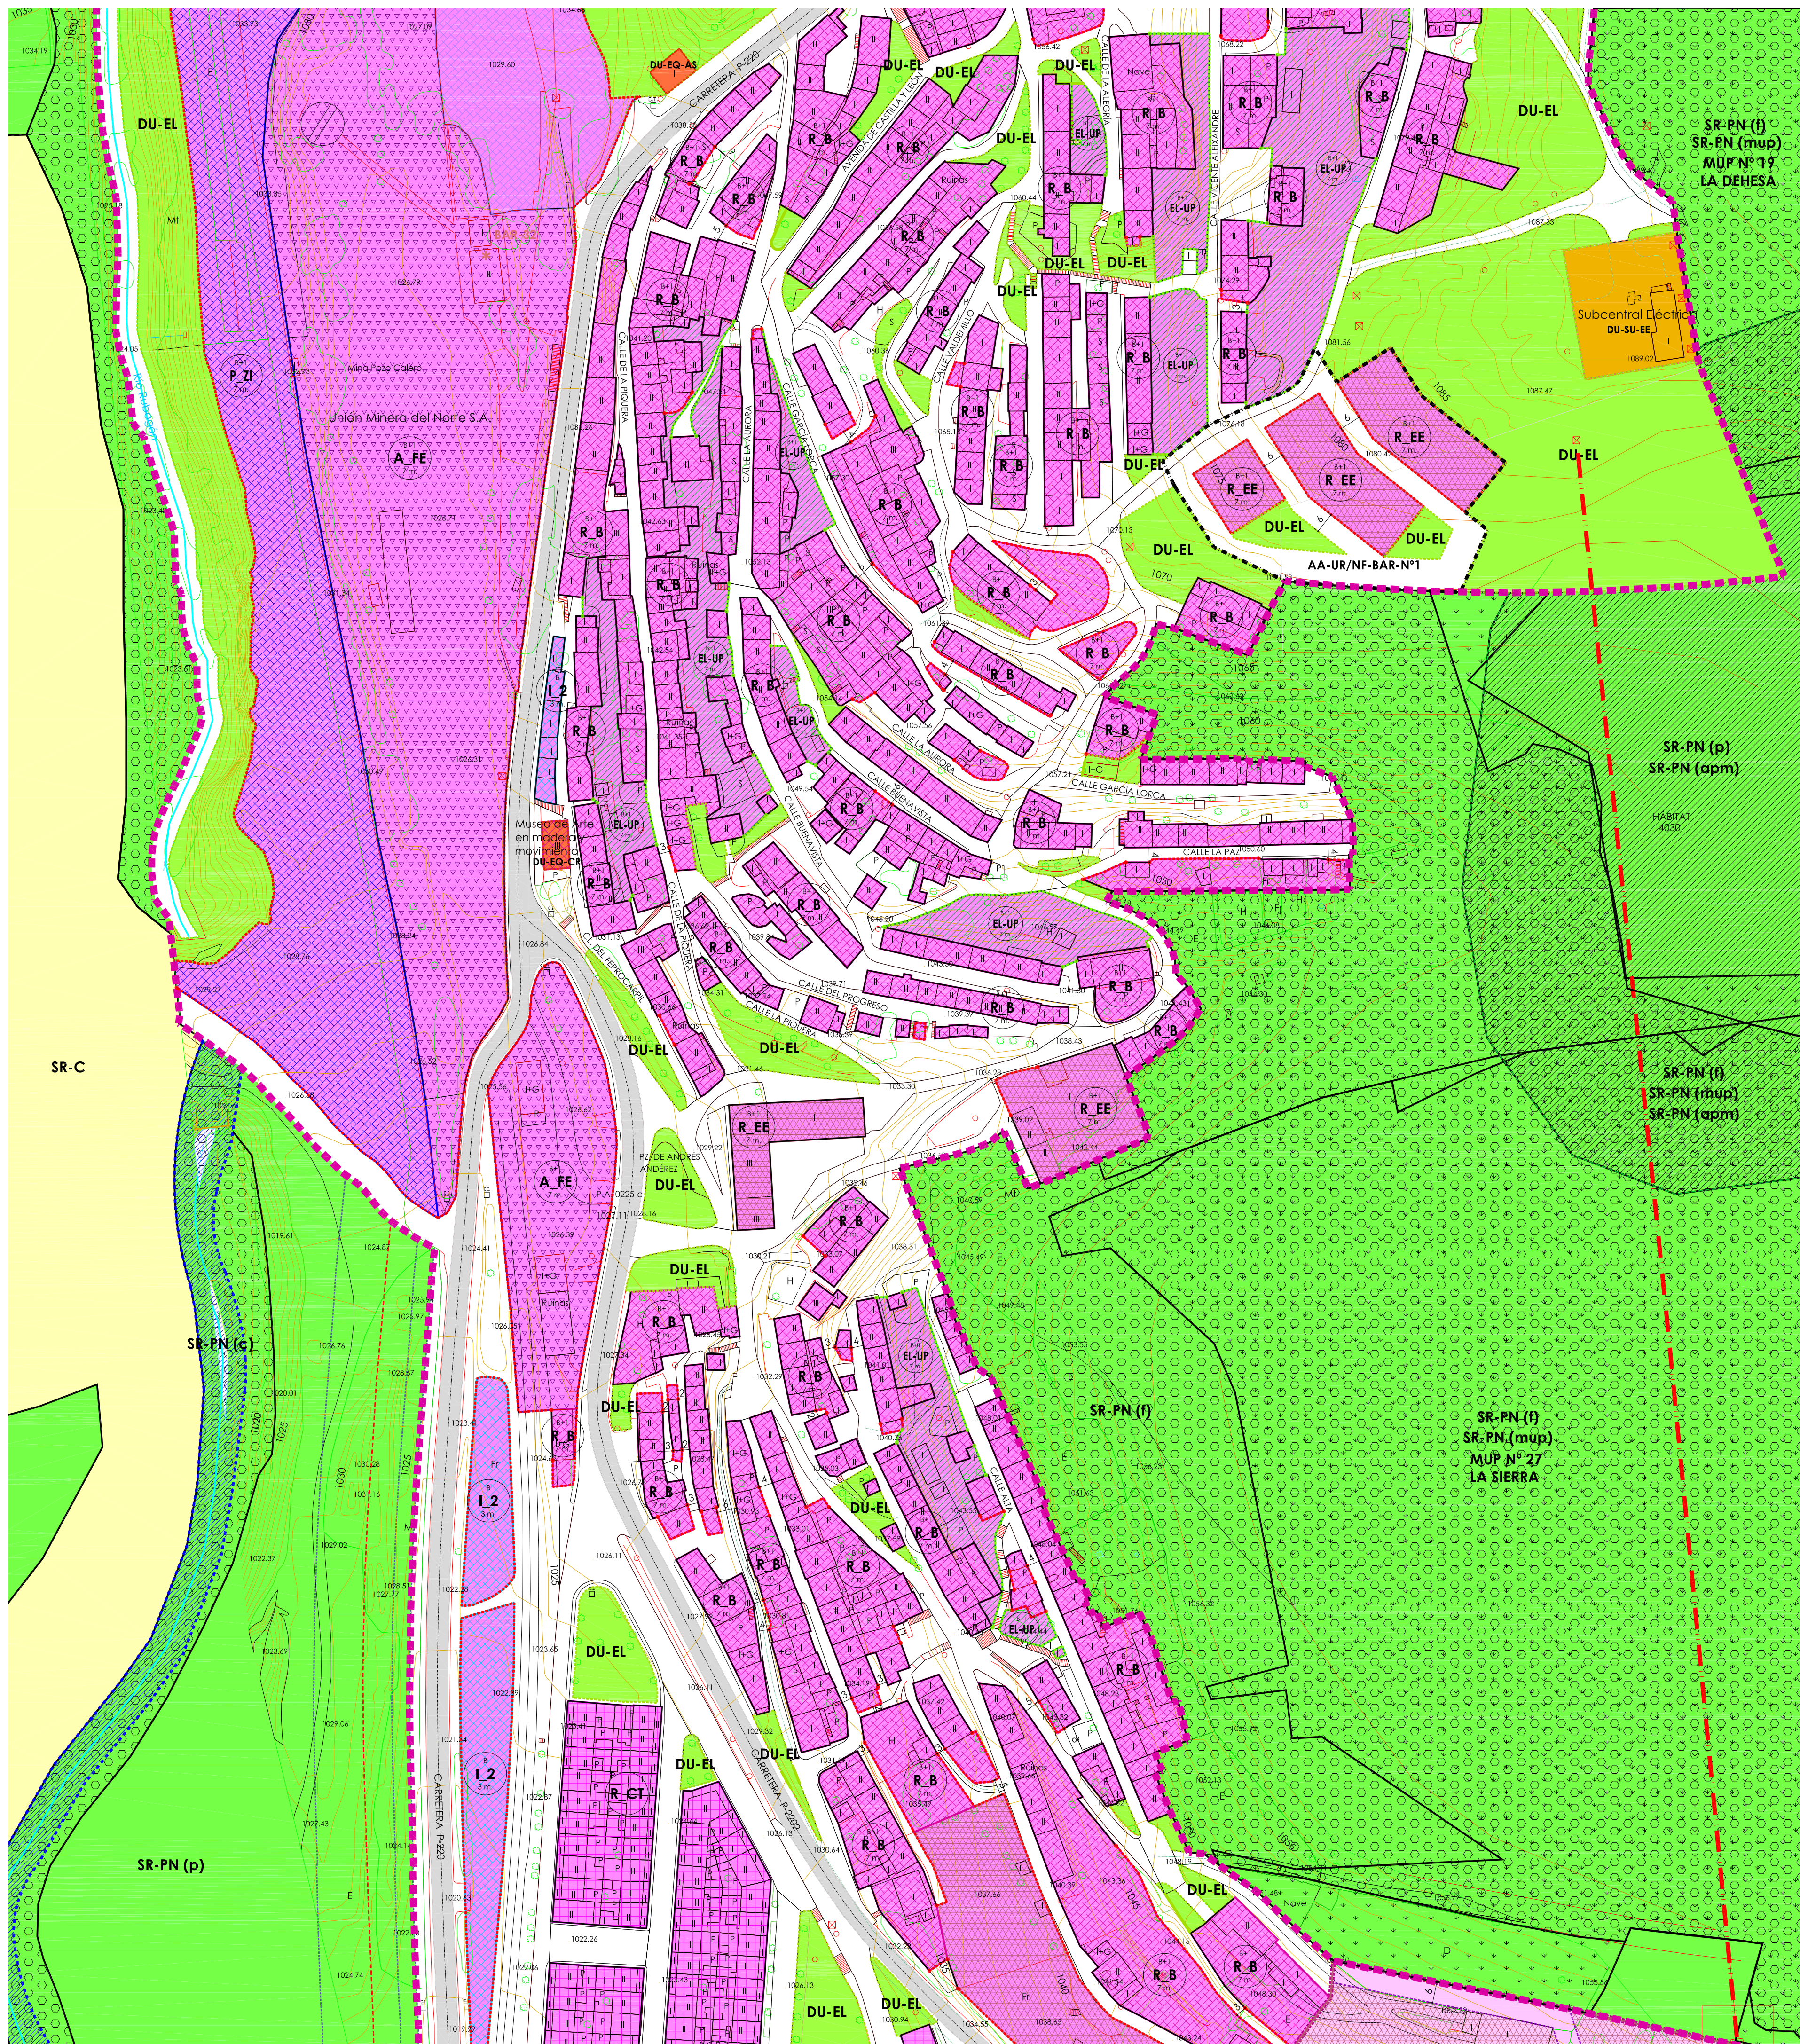

DOTACIONES URBANÍSTICAS PLANEAMIENTO ASUMIDO

	EQUIPAMIENTOS		ESPACIOS LIBRES
	VÍALES		

ÁMBITOS DE PLANEAMIENTO Y GESTIÓN

	AA-UR/NF/EX-N°X	SU-C/Actuación Aislada (A. AISLADA-URBANIZACIÓN/ NORMALIZACIÓN/ EXPROP.)
	SR-PN	SU-NC/ Sector Residencial
	SUR	SUR/ Sector Residencial
	SUR	SUR/ Sector Industrial
	Área de planeamiento asumido	

ETIQUETA

SU-NC	R	(*)	Con ord. detallada (*) Planeamiento asumido (H)
ST-N°1	0,5		Uso predominante
			Densidad máxima (m2c/m2)
			Denominación
			Sector "La Fuente"
			Sector-Numero Sector

CATÁLOGO DE ELEMENTOS PROTEGIDOS

CATALOGACIÓN SUPRAMUNICIPAL (NATURAL Y PAISAJÍSTICA)

	HÁBITAT	HÁBITAT, SEGÚN ANEXO I DE LA DIRECTIVA 92/43/CEE
--	----------------	--

CATALOGACIÓN MUNICIPAL(CULTURAL)

	BIC	BIEN DE INTERÉS CULTURAL
	ZONA DE PROTECCIÓN BIC	CONJUNTOS-EDIFICIOS Y ELEMENTOS DE INTERÉS DE CARÁCTER LOCAL
	ELEMENTOS DE INTERÉS DE CARÁCTER LOCAL	ELEMENTOS DE CATÁLOGO ARQUEOLÓGICO

	ETN	ELEMENTO ETNOLÓGICO
--	------------	---------------------

ELEMENTOS DE IMPACTO NEGATIVO Y DISCONFORMIDAD


	EIN.U	E.I.N. USO
	EIN.V	E.I.N. VOLUMEN

DETERMINACIONES DE ORDENACIÓN DETALLADA

	COTA DE RASANTE		ALINEACIÓN EXISTENTE
	ANCHO DE VIAL		ALINEACIÓN MODIFICADA
	VIAL VINCULANTE		ALINEACIÓN ESPACIOS LIBRES DE USO PRIVADO

OTRAS INDICACIONES

	D.P. CARRETERAS		D.P. FFCC
	SERVIDUMBRE CARRETERAS		LINEA EDIFICACIÓN FFCC
	LINEA EDIFICACIÓN CARRETERAS		ZONA DE PROTECCIÓN FFCC
	AFECCIÓN CARRETERAS		LINEA DE POLICÍA MORTUORIA
	COTAS DE AFECCIÓN		

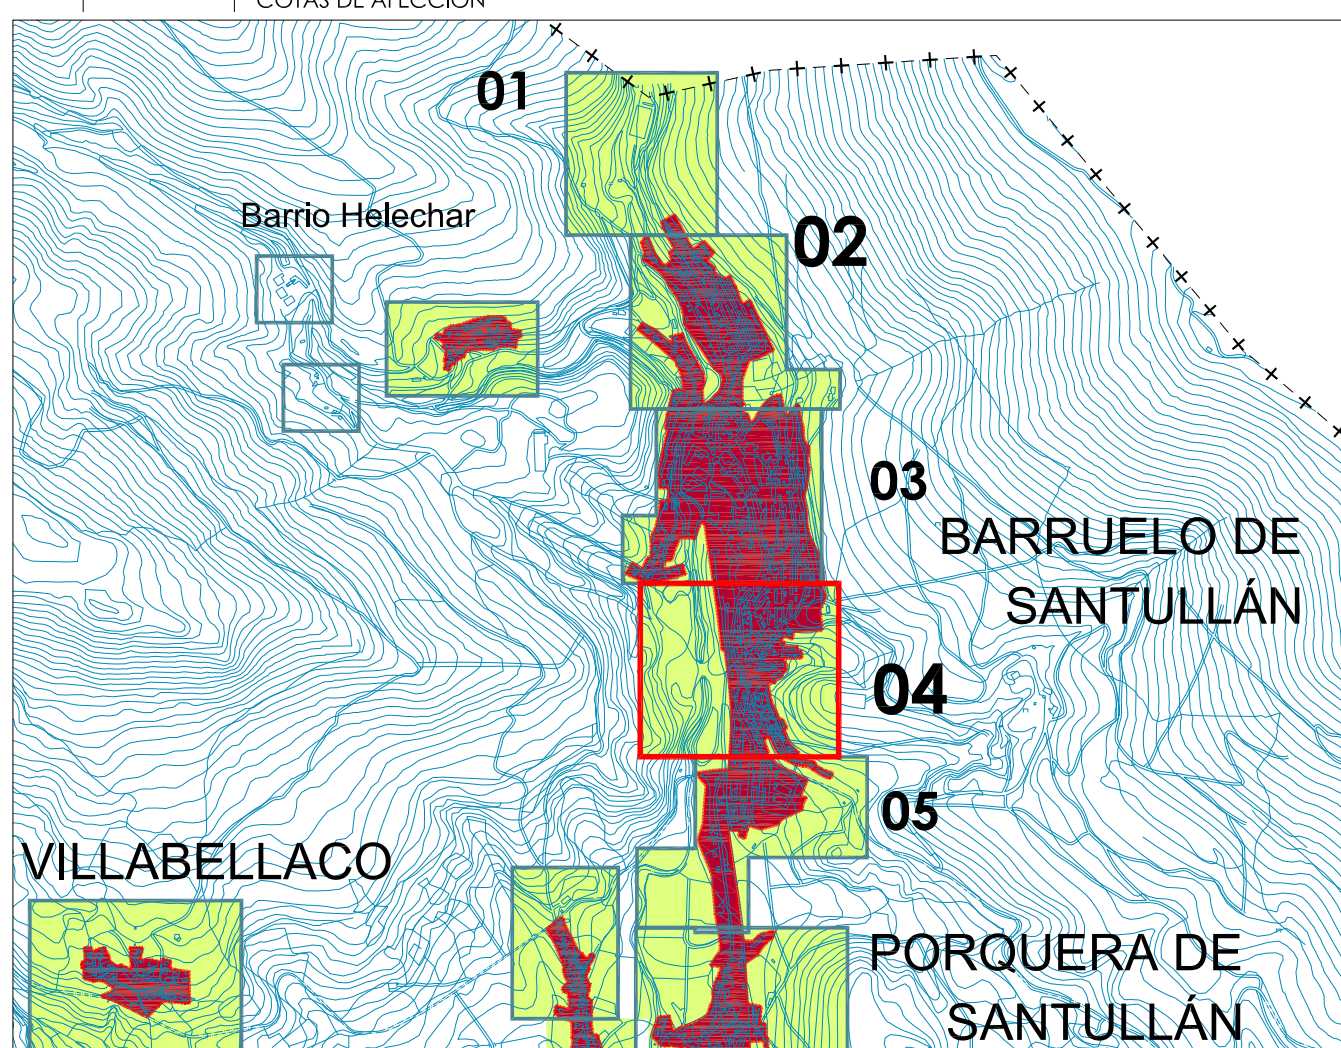

Documento Normativo, Fase: Aprobación Inicial (modificado)

FEBRERO 2011

BARRUELO DE SANTULLÁN
(PALENCIA)

REVISIÓN NORMAS URBANÍSTICAS MUNICIPALES

Núcleos:	Barruelo de Santullán	Villabellaco	Verbios
	- Helechar	- Santa María de Nava	- Villanueva de la Torre
	- Porquera de Santullán	- Nava de Santullán	- Cillamayor
	- Revilla de Santullán	- Bustillo de Santullán	- Matabuena

PLANOS DE INFORMACIÓN

ORDENACIÓN, GESTIÓN DEL SUELO Y CATALOGACIÓN
Barruelo de Santullán (ámbito urbano)

Escala:

1:1.000

AYUNTAMIENTO DE
BARRUELO DE SANTULLÁN

Plano N°

PO_2.1-04