

LÍMITES

■+■+■

LÍMITE DEL TÉRMINO MUNICIPAL

CLASES Y CATEGORÍAS DEL SUELO

SUELO URBANO

SU

SUELO URBANO

SU-C

SUELO URBANO Consolidado

SU-NC

SUELO URBANO No consolidado

SUELO URBANIZABLE

SUR

SUELO URBANIZABLE RESIDENCIAL

SUR

SUELO URBANIZABLE INDUSTRIAL

SUELO RÚSTICO

SR-C

SUELO RÚSTICO Común

SR-PA

SUELO RÚSTICO Protección Agropecuaria (Tierras de regadío y viñedos)

SR-PN (p)

SUELO RÚSTICO Protección Natural (Pastizal-matorral)

SR-PN (f)

SUELO RÚSTICO Protección Natural Forestal

SR-PN (mup)

SUELO RÚSTICO Protección Natural (Montes de utilidad pública)

SR-PN (apm)

SUELO RÚSTICO Protección Natural Área Protección Medioambiental (HÁBITAT)

SR-PN (c)

SUELO RÚSTICO Protección Natural Cauces (Cauces + zona de servidumbre)

SR-PC (ya)

SUELO RÚSTICO Protección Cultural (Yacimiento arqueológico)

SR-PE

SUELO RÚSTICO Protección Especial

SR-PI (c)

SUELO RÚSTICO Protección de Infraestructuras (carreteras)

SR-PI (ffc)



SUELO RÚSTICO Protección de Infraestructuras (vías férreas)

SR-PI (a)

SUELO RÚSTICO Protección de Infraestructuras (aerogeneradores)

SR-PI (l)

SUELO RÚSTICO Protección de Infraestructuras lineal

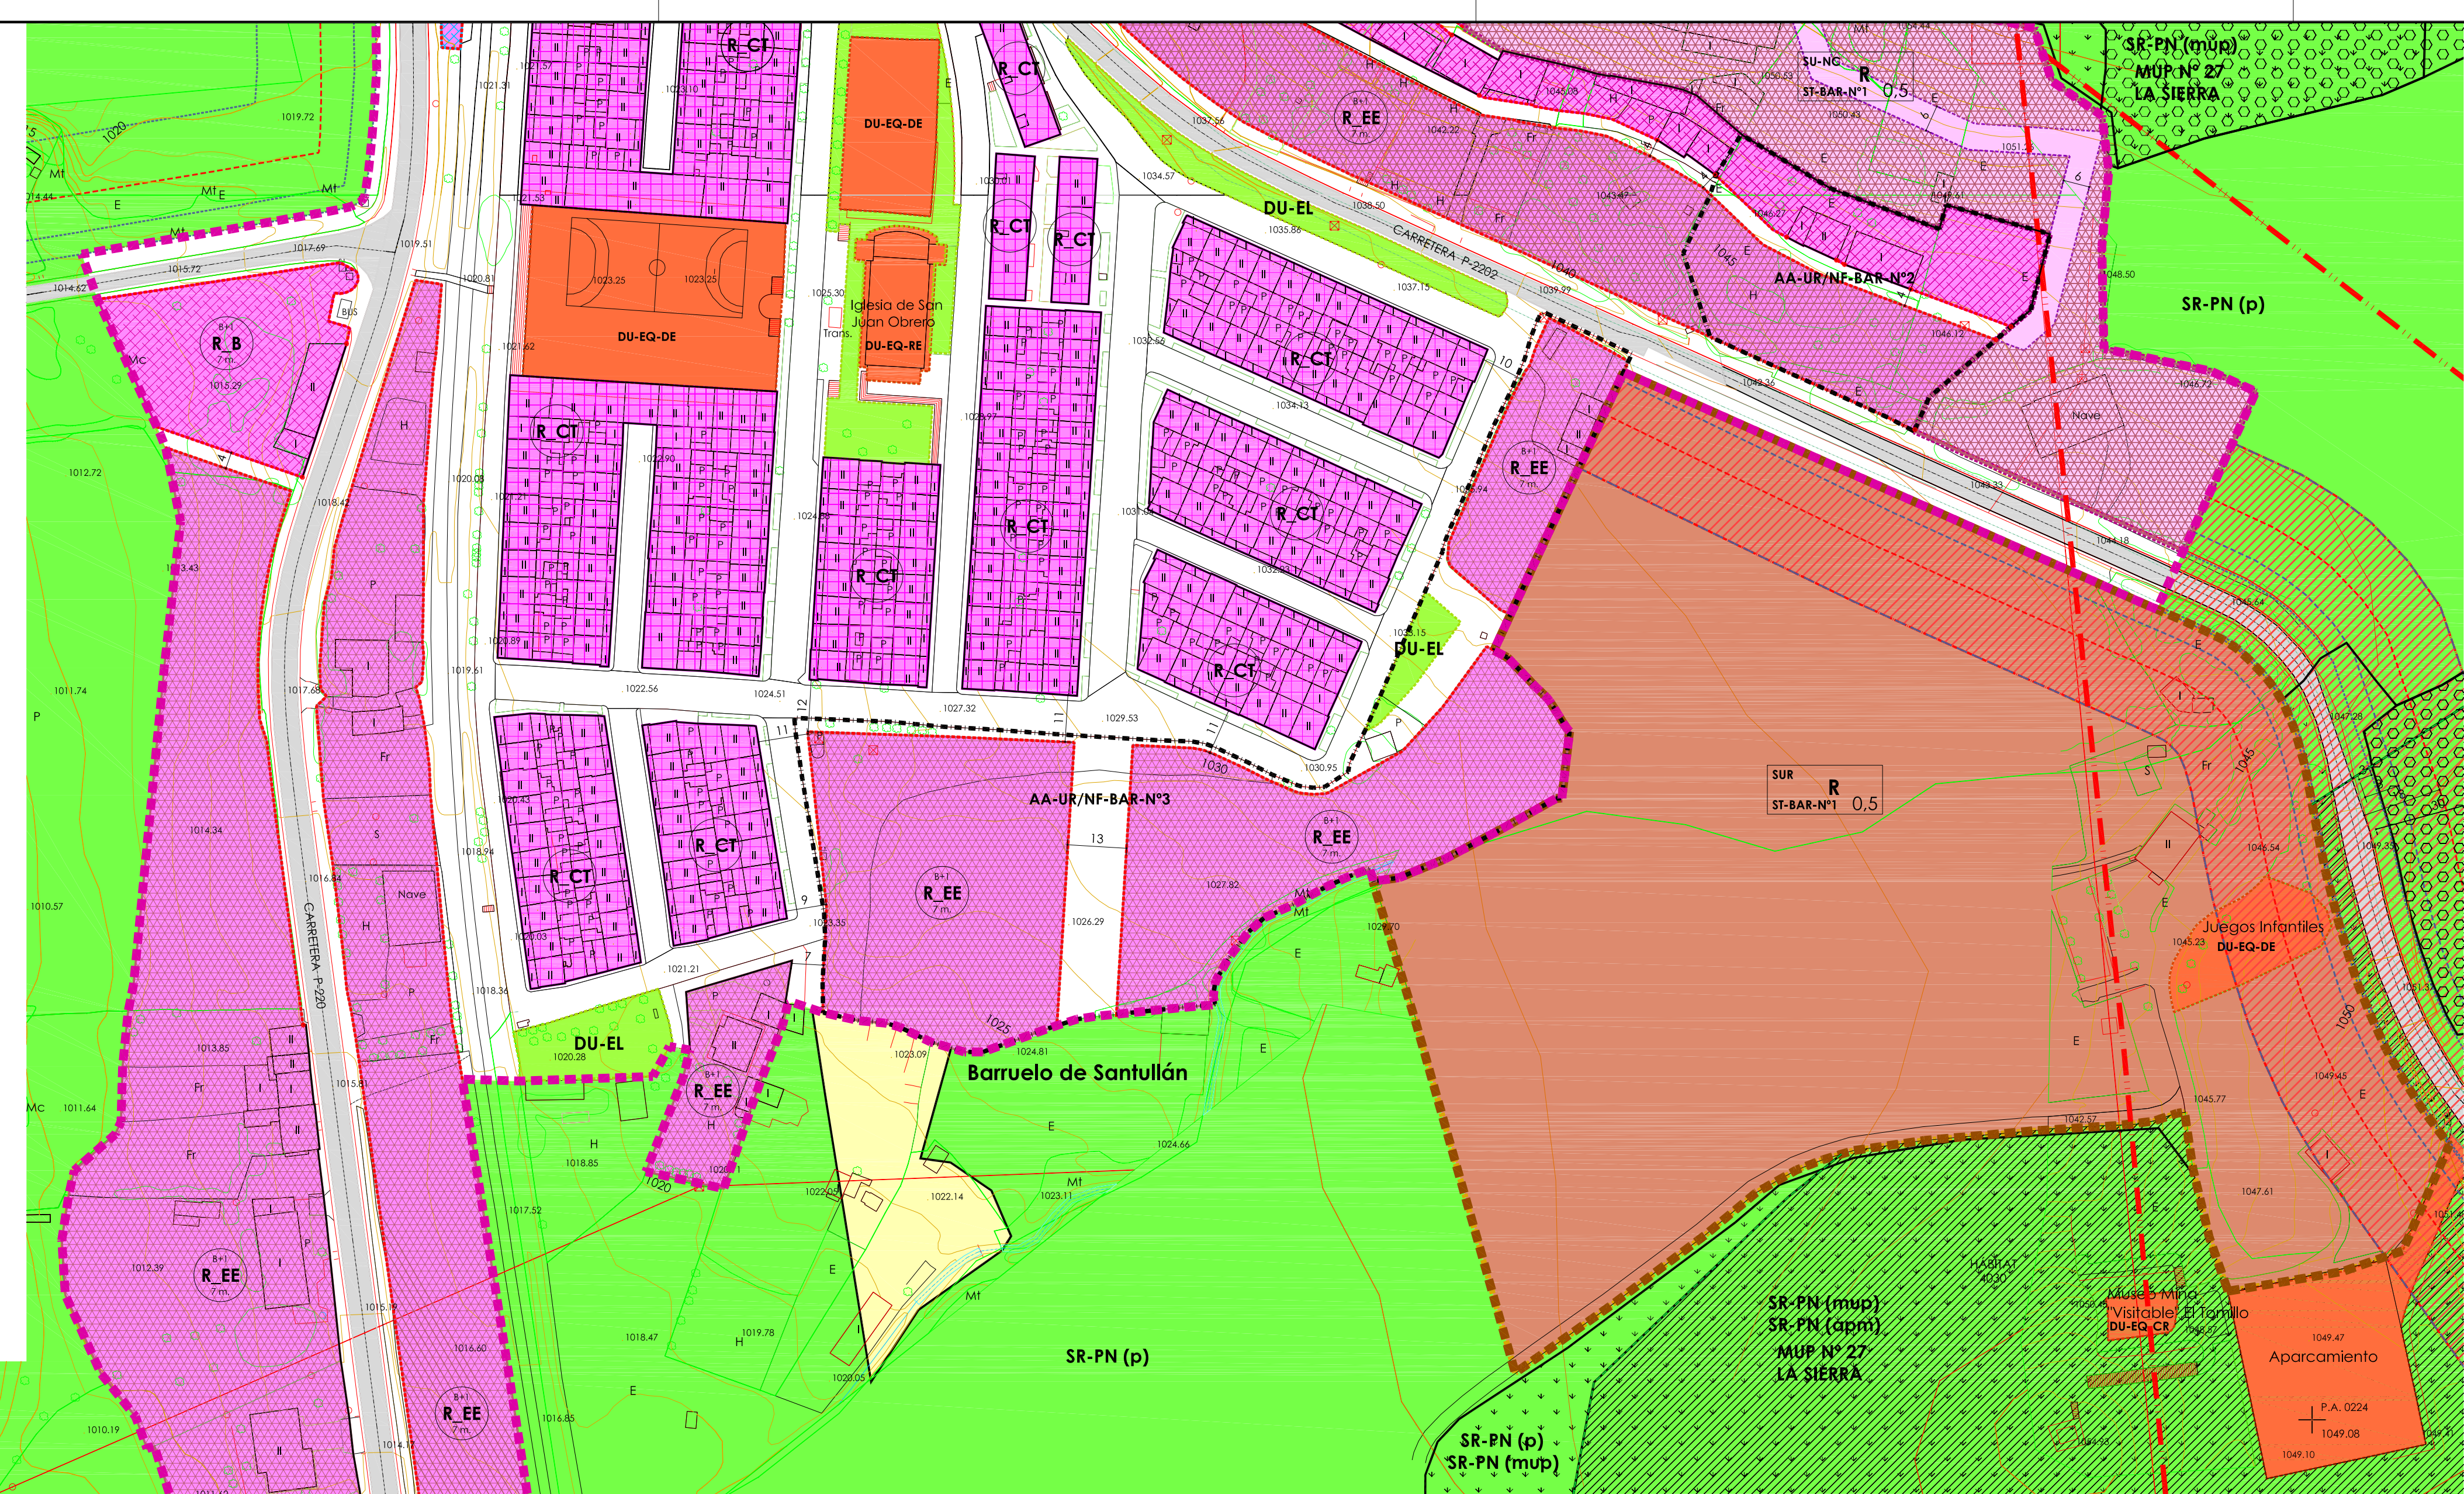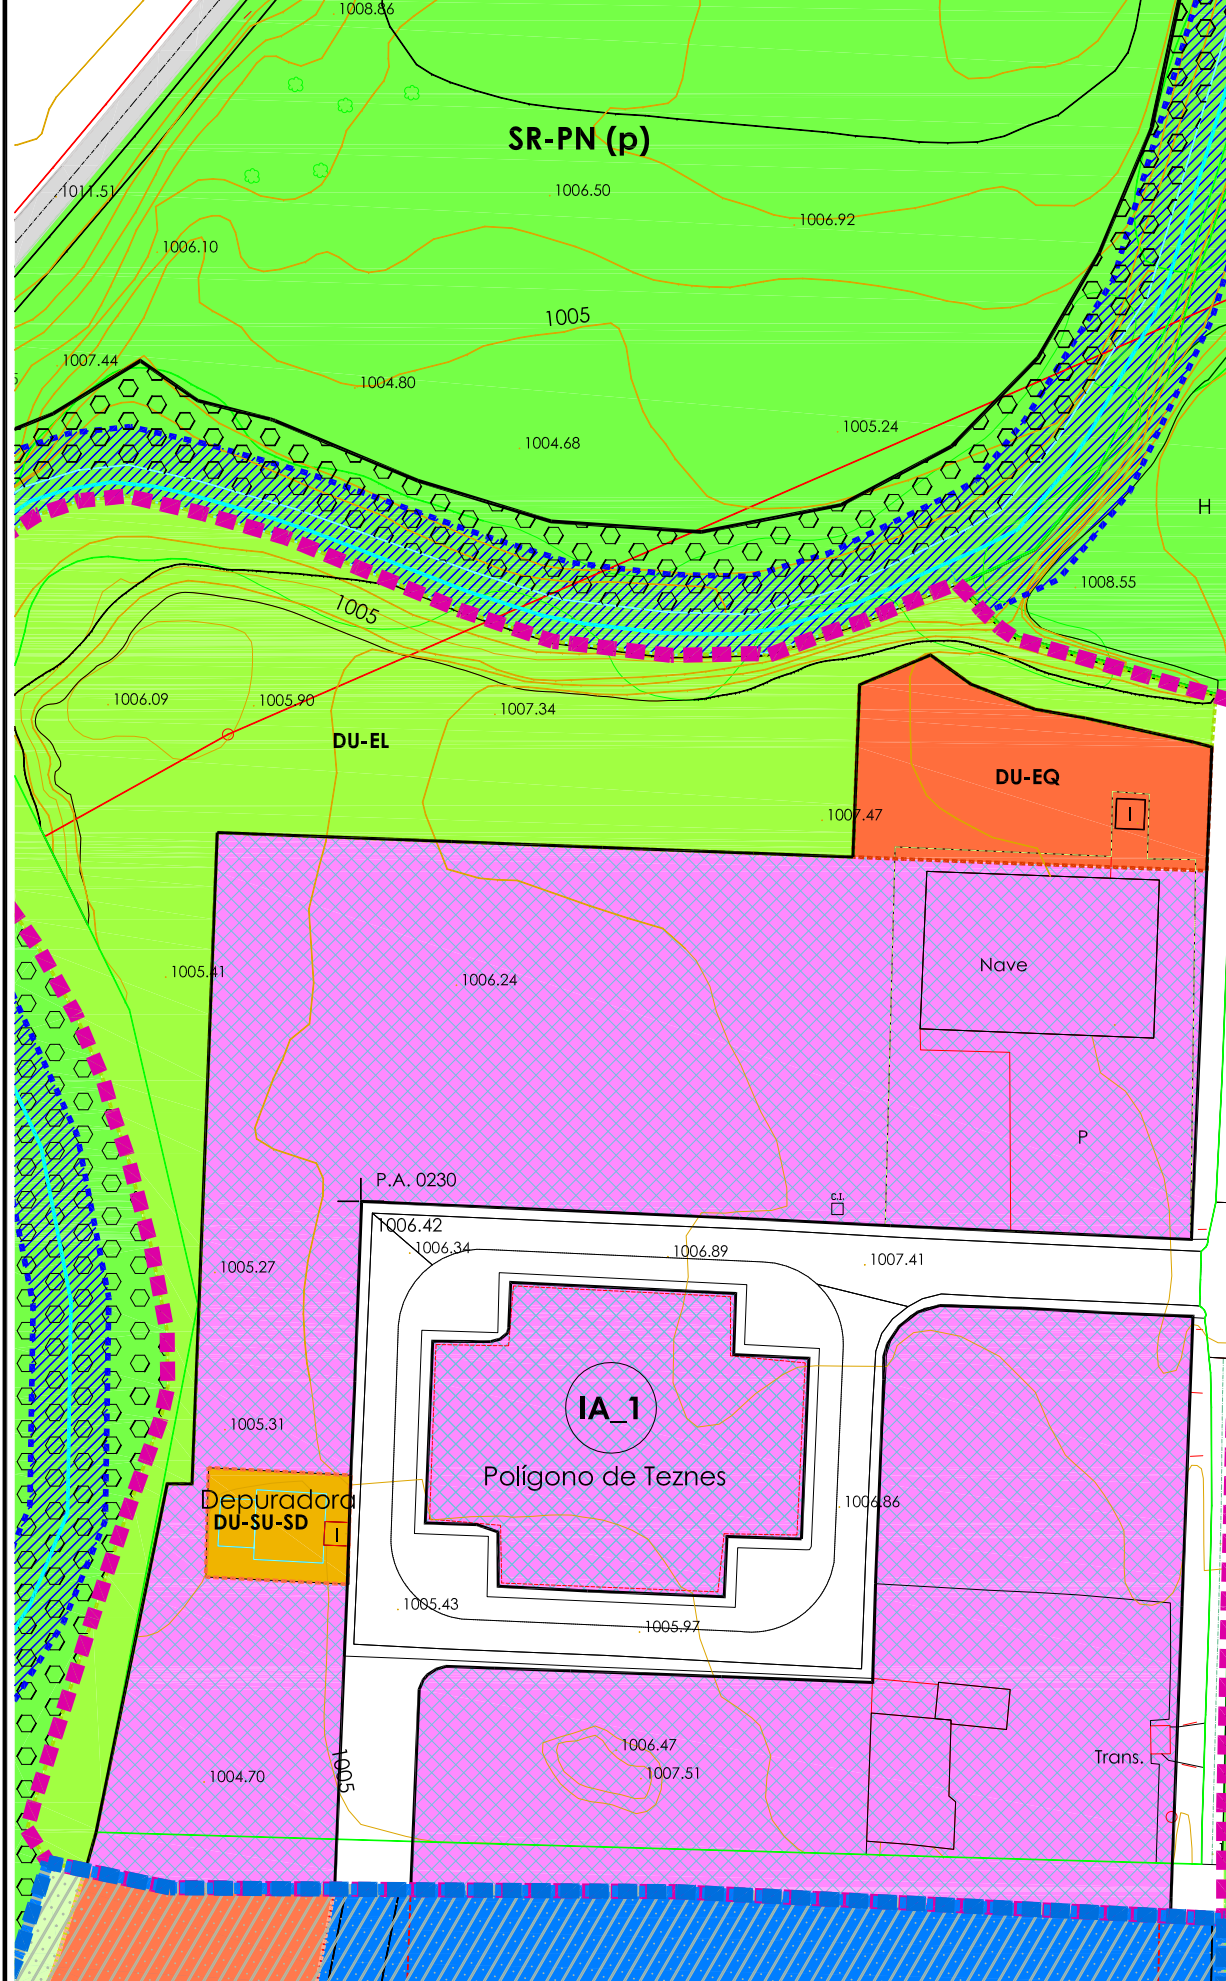

CALIFICACIÓN: Área de Ordenanza

RESIDENCIAL

- R-AC Residencial, Área Central
- R-B Residencial barrios
- R-EE Residencial, Ensanche extensivo
- R-CT Residencial, Conservación tipológica
- R-NR Residencial, Núcleos rurales
- EL-UP Espacios libres de Uso privado

INDUSTRIAL

- I-1 Industrial grado 1
- I-2 Industrial grado 2
- P-ZI Prolongación zona industrial

INDUSTRIAL ASUMIDA

- IA-1 Industrial asumida sector SAUI-2

DOTACIONAL

- A-FE Área Ferroviaria

DOTACIONES URBANÍSTICAS

DU-VP VÍAS PÚBLICAS

- VÍA PÚBLICA ESTRUCTURANTE
- RESTO VÍAS-ESPACIOS PÚBLICOS

DU-SU SERVICIOS URBANOS

- TELECOMUNICACIONES
- ABASTECIMIENTO DE AGUA POTABLE
- SANEAMIENTO Y DEPURACIÓN
- ENERGÍA ELÉCTRICA

DU-EL ESPACIOS LIBRES

- EN EDIFICIO COMPLETO
- EN PLANTA DEL EDIFICIO

- ADMINISTRATIVO Y SERVICIOS
- DEPORTIVO-RECREATIVO
- CEMENTERIO
- SANITARIO-ASISTENCIAL
- ENSEÑANZA
- CULTURAL Y REUNIÓN
- RELIGIOSO

ETIQUETA

m² plantas

área de ordenanza

7 m

altura máxima

DOTACIONES URBANÍSTICAS PLANEAMIENTO ASUMIDO

DU-EQ EQUIPAMIENTOS

- VIALES

CATÁLOGO DE ELEMENTOS PROTEGIDOS

CATALOGACIÓN SUPRAMUNICIPAL (NATURAL Y PAISAJÍSTICA)


HÁBITAT

HÁBITAT, SEGÚN ANEXO I DE LA DIRECTIVA 92/43/CEE

CATALOGACIÓN MUNICIPAL (CULTURAL)

- BIC BIEN DE INTERÉS CULTURAL
- ZONA DE PROTECCIÓN BIC
- CONJUNTOS-EDIFICIOS Y ELEMENTOS DE INTERÉS DE CARÁCTER LOCAL
- ELEMENTOS DE CATÁLOGO ARQUEOLÓGICO

Nº Tipo de Bien
Nombre
Código IACYL

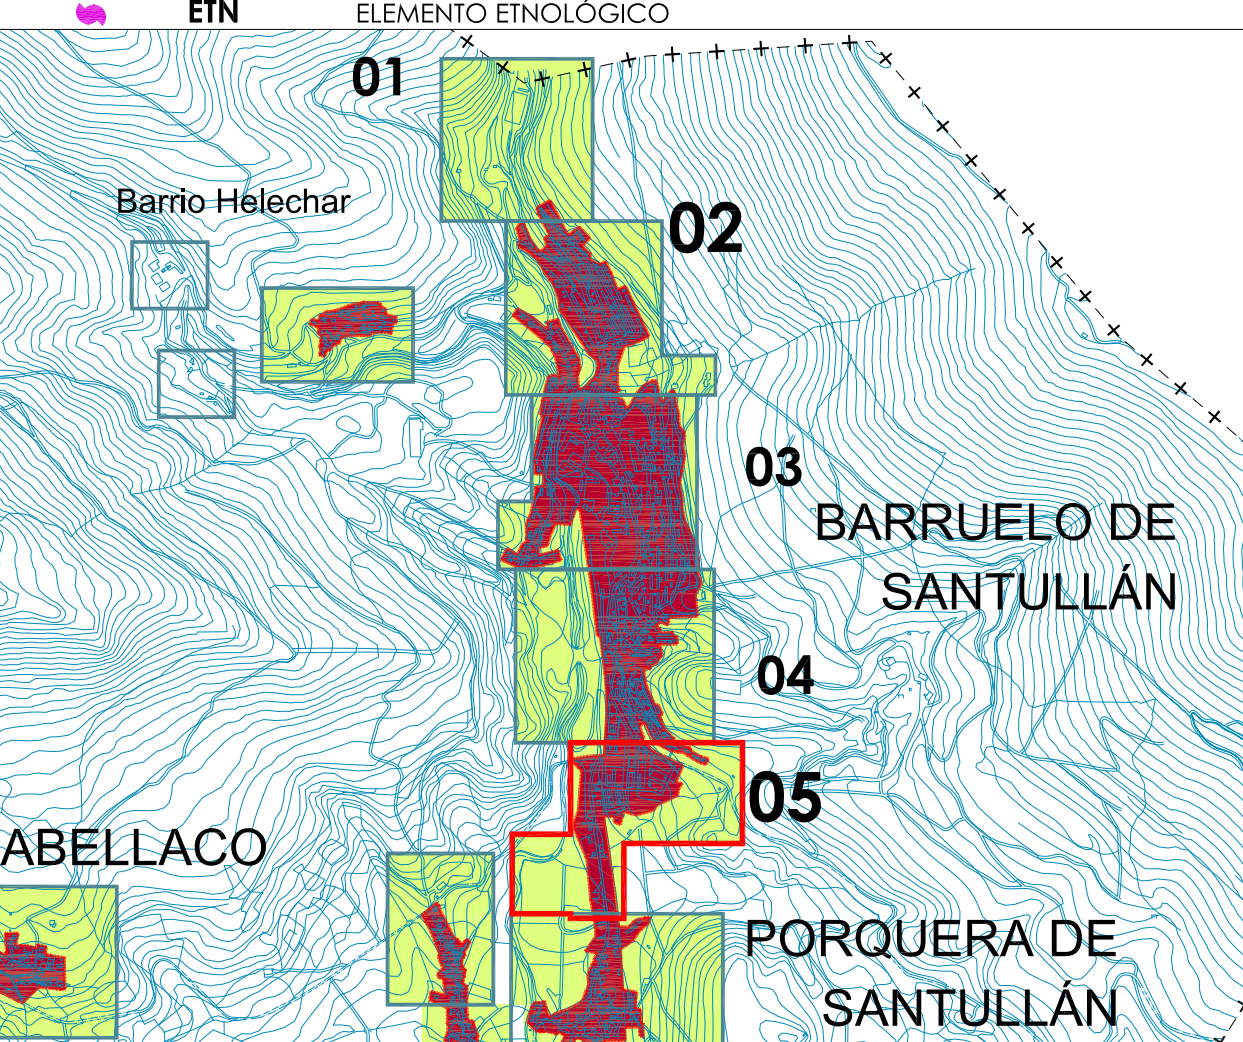

ÁMBITOS DE PLANEAMIENTO Y GESTIÓN

- AA-UR/NF/EX-NºX SU-C/Actuación Aislada (A. AISLADA-URBANIZACIÓN/ NORMALIZACIÓN/ EXPROP.)
- SU-NC/ Sector Residencial
- SUR/ Sector Residencial
- SUR/ Sector Industrial
- Área de planeamiento asumido

ETIQUETA

Categoría de suelo
SU-NC ST-Nº1 R 0,5
Con ord. detallada (*) Planeamiento asumido (H)
Uso predominante
Densidad máxima (mód/m²)
Denominación
Sector "La Fuente"
Sector-Número Sector

ELEMENTOS DE IMPACTO NEGATIVO Y DISCONFORMIDAD

EIN.U EIN.V

- EIN.U E.I.N. USO
- EIN.V E.I.N. VOLUMEN

DETERMINACIONES DE ORDENACIÓN DETALLADA

- COTA DE RASANTE
- ALINEACIÓN EXISTENTE
- ALINEACIÓN MODIFICADA
- ALINEACIÓN ESPACIOS LIBRES DE USO PRIVADO

OTRAS INDICACIONES

- D.P. CARRETERAS
- SERVIDUMBRE CARRETERAS
- LÍNEA EDIFICACIÓN FFCC
- LÍNEA EDIFICACIÓN CARRETERAS
- AFECCIÓN CARRETERAS
- COTAS DE AFECCIÓN
- D.P. FFCC
- LÍNEA DE PROTECCIÓN FFCC
- LÍNEA DE POLICÍA MORTUORIA

Documento Normativo, Fase: Aprobación Inicial (modificado) FEBRERO 2011

BARRUELO DE SANTULLÁN (PALENCIA)

REVISIÓN NORMAS URBANÍSTICAS MUNICIPALES

Núcleos:

- Barruelo de Santullán
- Helechar
- Porquera de Santullán
- Revilla de Santullán
- Villabellaco
- Santa María de Nava
- Nava de Santullán
- Bustillo de Santullán
- Verbios
- Villanueva de la Torre
- Cillamayor
- Matabuena

PLANOS de INFORMACIÓN

ORDENACIÓN, GESTIÓN DEL SUELO Y CATALOGACIÓN Barruelo de Santullán (ámbito urbano)

Escala: 1:1.000

0 25 50 100 m

AYUNTAMIENTO DE BARRUELO DE SANTULLÁN

NIROSA EQUIPO REDACTOR

Plano Nº PO_2.1-05