

LÍMITES

■ ■ ■ ■ LÍMITE DEL TÉRMINO MUNICIPAL

CLASES Y CATEGORÍAS DEL SUELO

SUELO URBANO

	SU	SUELO URBANO
	SU-C	SUELO URBANO Consolidado
	SU-NC	SUELO URBANO No consolidado

SUELO URBANIZABLE

	SUR	SUELO URBANIZABLE RESIDENCIAL
	SUR	SUELO URBANIZABLE INDUSTRIAL

SUELO RÚSTICO

	SR-C	SUELO RÚSTICO Común
	SR-PA	SUELO RÚSTICO Protección Agropecuaria (Tierras de regadío y viñedos)
	SR-PN (p)	SUELO RÚSTICO Protección Natural (Pastizal-matorral)
	SR-PN (f)	SUELO RÚSTICO Protección Natural Forestal
	SR-PN (mup)	SUELO RÚSTICO Protección Natural (Montes de utilidad pública)
	SR-PN (apm)	SUELO RÚSTICO Protección Natural Área Protección Medioambiental (HÁBITAT)
	SR-PN (c)	SUELO RÚSTICO Protección Natural Cauces (Cauces + zona de servidumbre)
	SR-PC (ya)	SUELO RÚSTICO Protección Cultural (Yacimiento arqueológico)
	SR-PE	SUELO RÚSTICO Protección Especial
	SR-PI (c)	SUELO RÚSTICO Protección de Infraestructuras (carreteras)
	SR-PI (ficc)	SUELO RÚSTICO Protección de Infraestructuras (vías férreas)
	SR-PI (a)	SUELO RÚSTICO Protección de Infraestructuras (aerogeneradores)
	SR-PI (l)	SUELO RÚSTICO Protección de Infraestructuras lineal

CALIFICACIÓN: Área de Ordenanza

RESIDENCIAL

	R_AC	Residencial, Área Central
	R_B	Residencial barrios
	R_EE	Residencial, Ensanche extensivo
	R_CT	Residencial, Conservación tipológica
	R_NR	Residencial, Núcleos rurales
	EL_UP	Espacios libres de Uso privado

INDUSTRIAL

	I_1	Industrial grado 1
	I_2	Industrial grado 2
	P_ZI	Prolongación zona industrial

INDUSTRIAL ASUMIDA

	IA_1	Industrial asumida sector SAUI-2
--	------	----------------------------------

DOTACIONAL


	A_FE	Área Ferroviaria
--	------	------------------

DOTACIONES URBANÍSTICAS

DU-VP VÍAS PÚBLICAS	DU-EL ESPACIOS LIBRES
DU-SU SERVICIOS URBANOS	DU-EQ EQUIPAMIENTOS
DU-SU-TC TELECOMUNICACIONES	DU-EQ-AS ADMINISTRATIVO Y SERVICIOS
DU-SU-AA ABASTECIMIENTO DE AGUA POTABLE	DU-EQ-DE DEPORTIVO-RECREATIVO
DU-SU-SD SANEAMIENTO Y DEPURACIÓN	DU-EQ-CT CEMENTERIO
DU-SU-EE ENERGÍA ELÉCTRICA	DU-EQ-SA SANITARIO-ASISTENCIAL
	DU-EQ-EN ENSEÑANZA
	DU-EQ-CR CULTURAL Y REUNIÓN
	DU-EQ-RE RELIGIOSO

DOTACIONES URBANÍSTICAS PLANEAMIENTO ASUMIDO

	DU-EQ	EQUIPAMIENTOS
	DU-EL	ESPACIOS LIBRES
	VIALES	

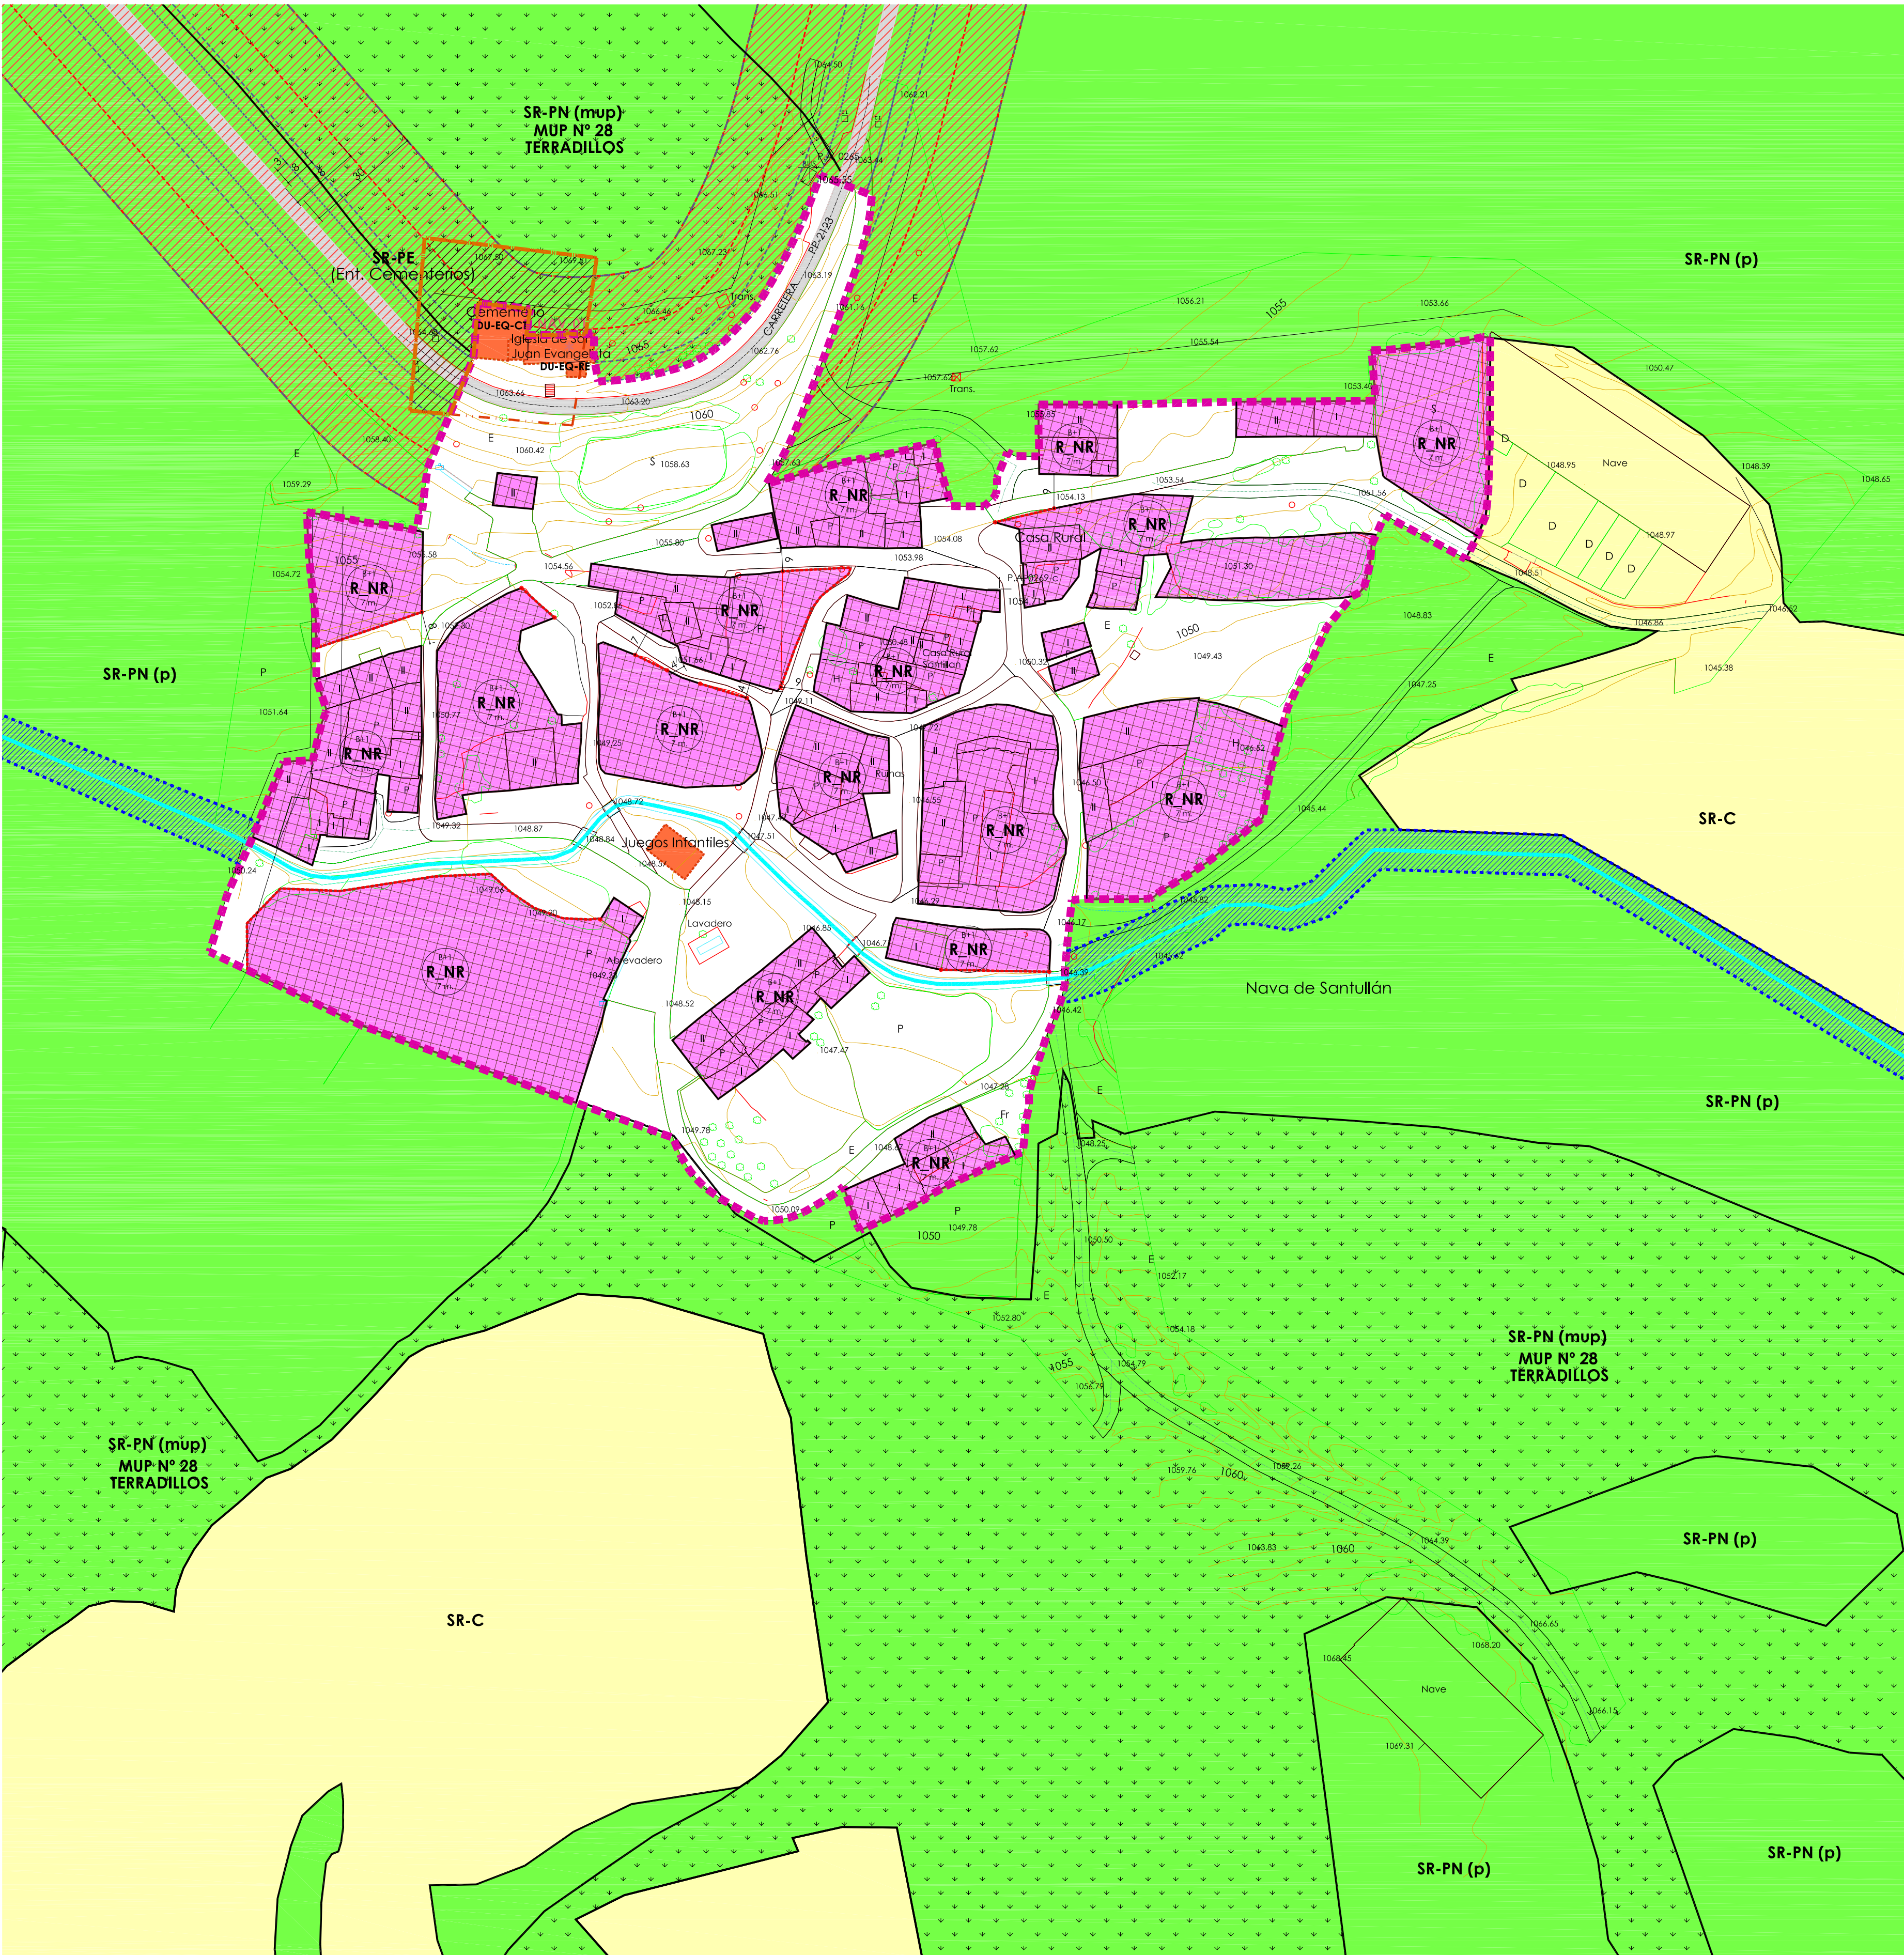

ÁMBITOS DE PLANEAMIENTO Y GESTIÓN

	AA-UR/NF/EX-N°X	SU-C/Actuación Aislada (A. AISLADA-URBANIZACIÓN/ NORMALIZACIÓN/ EXPROP.)
	SU-NC	SU-NC/ Sector Residencial
	SUR	SUR/ Sector Residencial
	SUR	SUR/ Sector Industrial
	Área de planeamiento asumido	

ETIQUETA

SU-NC	R	(*,#)
ST-N°1	0.5	
Sector "La Fuente"		

CATÁLOGO DE ELEMENTOS PROTEGIDOS

CATALOGACIÓN SUPRAMUNICIPAL (NATURAL Y PAISAJÍSTICA)

HÁBITAT HÁBITAT, SEGÚN ANEXO I DE LA DIRECTIVA 92/43/CEE

CATALOGACIÓN MUNICIPAL (CULTURAL)

	BIC	BIEN DE INTERÉS CULTURAL
	ZONA DE PROTECCIÓN BIC	
	CONJUNTOS-EDIFICIOS Y ELEMENTOS DE INTERÉS DE CARÁCTER LOCAL	
	ELEMENTOS DE CATÁLOGO ARQUEOLÓGICO	

ETN ELEMENTO ETNOLÓGICO

ELEMENTOS DE IMPACTO NEGATIVO Y DISCONFORMIDAD


	EIN.U	E.I.N. USO
	EIN.V	E.I.N. VOLUMEN

DETERMINACIONES DE ORDENACIÓN DETALLADA

	COTA DE RASANTE		ALINEACIÓN EXISTENTE
	ANCHO DE VIAL		ALINEACIÓN MODIFICADA
	VIAL VINCULANTE		ALINEACIÓN ESPACIOS LIBRES DE USO PRIVADO
	COTAS DE AFECTACIÓN		D.P. FCCC
			LINEA EDIFICACIÓN FCCC
			ZONA DE PROTECCIÓN FCCC
			AFECCIÓN CARRETERAS
			LINEA DE POLICÍA MORTUORIA

OTRAS INDICACIONES

	D.P. CARRETERAS		D.P. FCCC
	SERVIDUMBRE CARRETERAS		LINEA EDIFICACIÓN FCCC
	LINEA EDIFICACIÓN CARRETERAS		ZONA DE PROTECCIÓN FCCC
	AFECCIÓN CARRETERAS		LINEA DE POLICÍA MORTUORIA

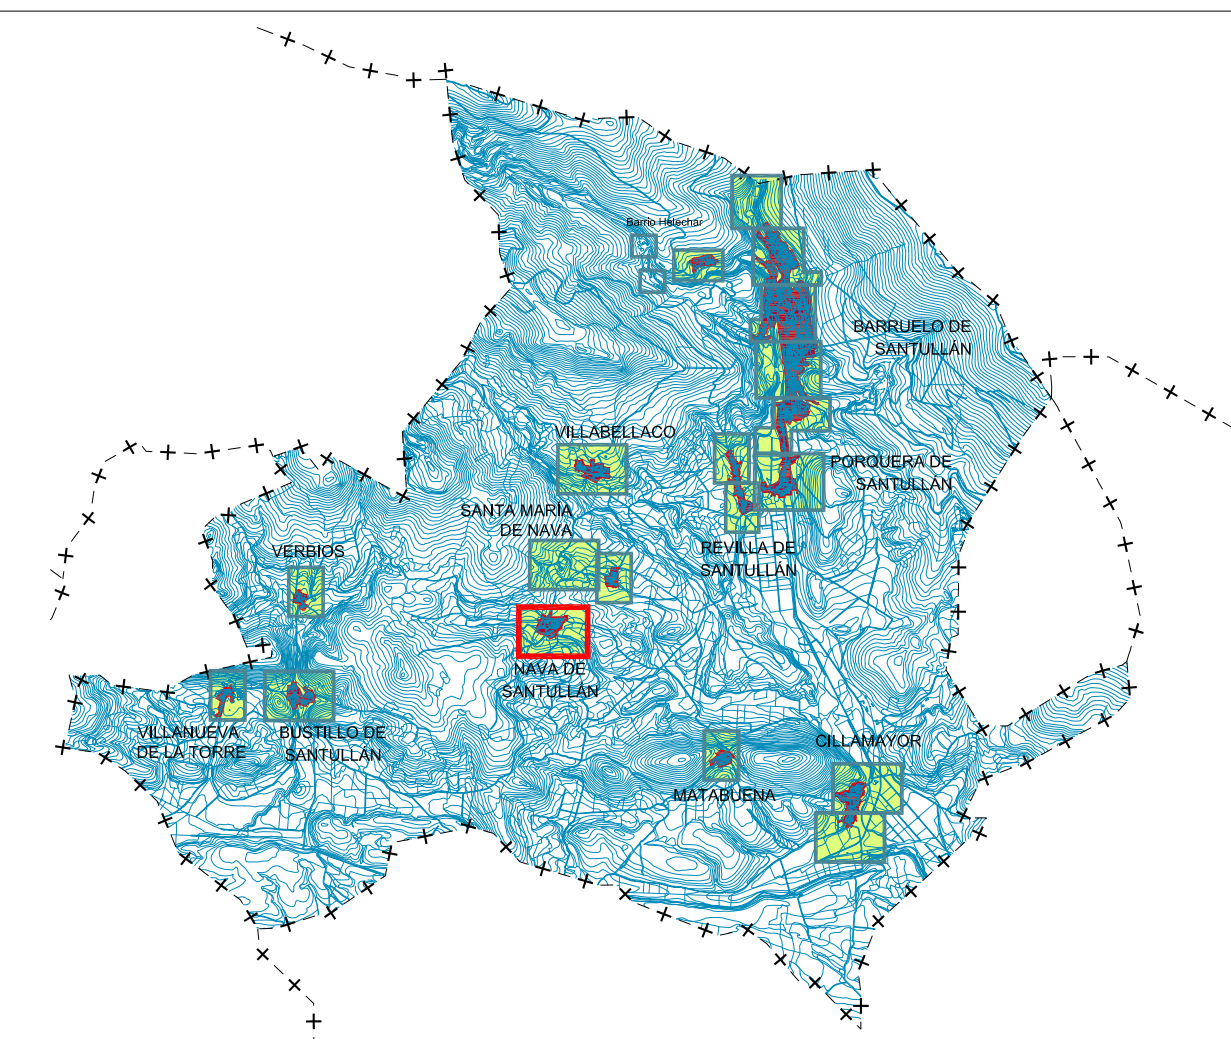

Documento Normativo, Fase: Aprobación Inicial (modificado)

FEBRERO 2011

BARRUELO DE SANTULLÁN (PALENCIA)

REVISIÓN NORMAS URBANÍSTICAS MUNICIPALES

Núcleos:	Barruelo de Santullán	Villabellaco	Verbios
	Helechar	Santa María de Nava	Villanueva de la Torre
	Porquera de Santullán	Nava de Santullán	Cillamayor
	Revilla de Santullán	Bustillo de Santullán	Matabuena

PLANOS de INFORMACIÓN

ORDENACIÓN, GESTIÓN DEL SUELO Y CATALOGACIÓN Nava de Santullán (ámbito urbano)

Escala: 1:1.000 0 25 50 100 m

REF: AIO2.299



AYUNTAMIENTO DE BARRUELO DE SANTULLÁN



Plano N°

PO_2.7