


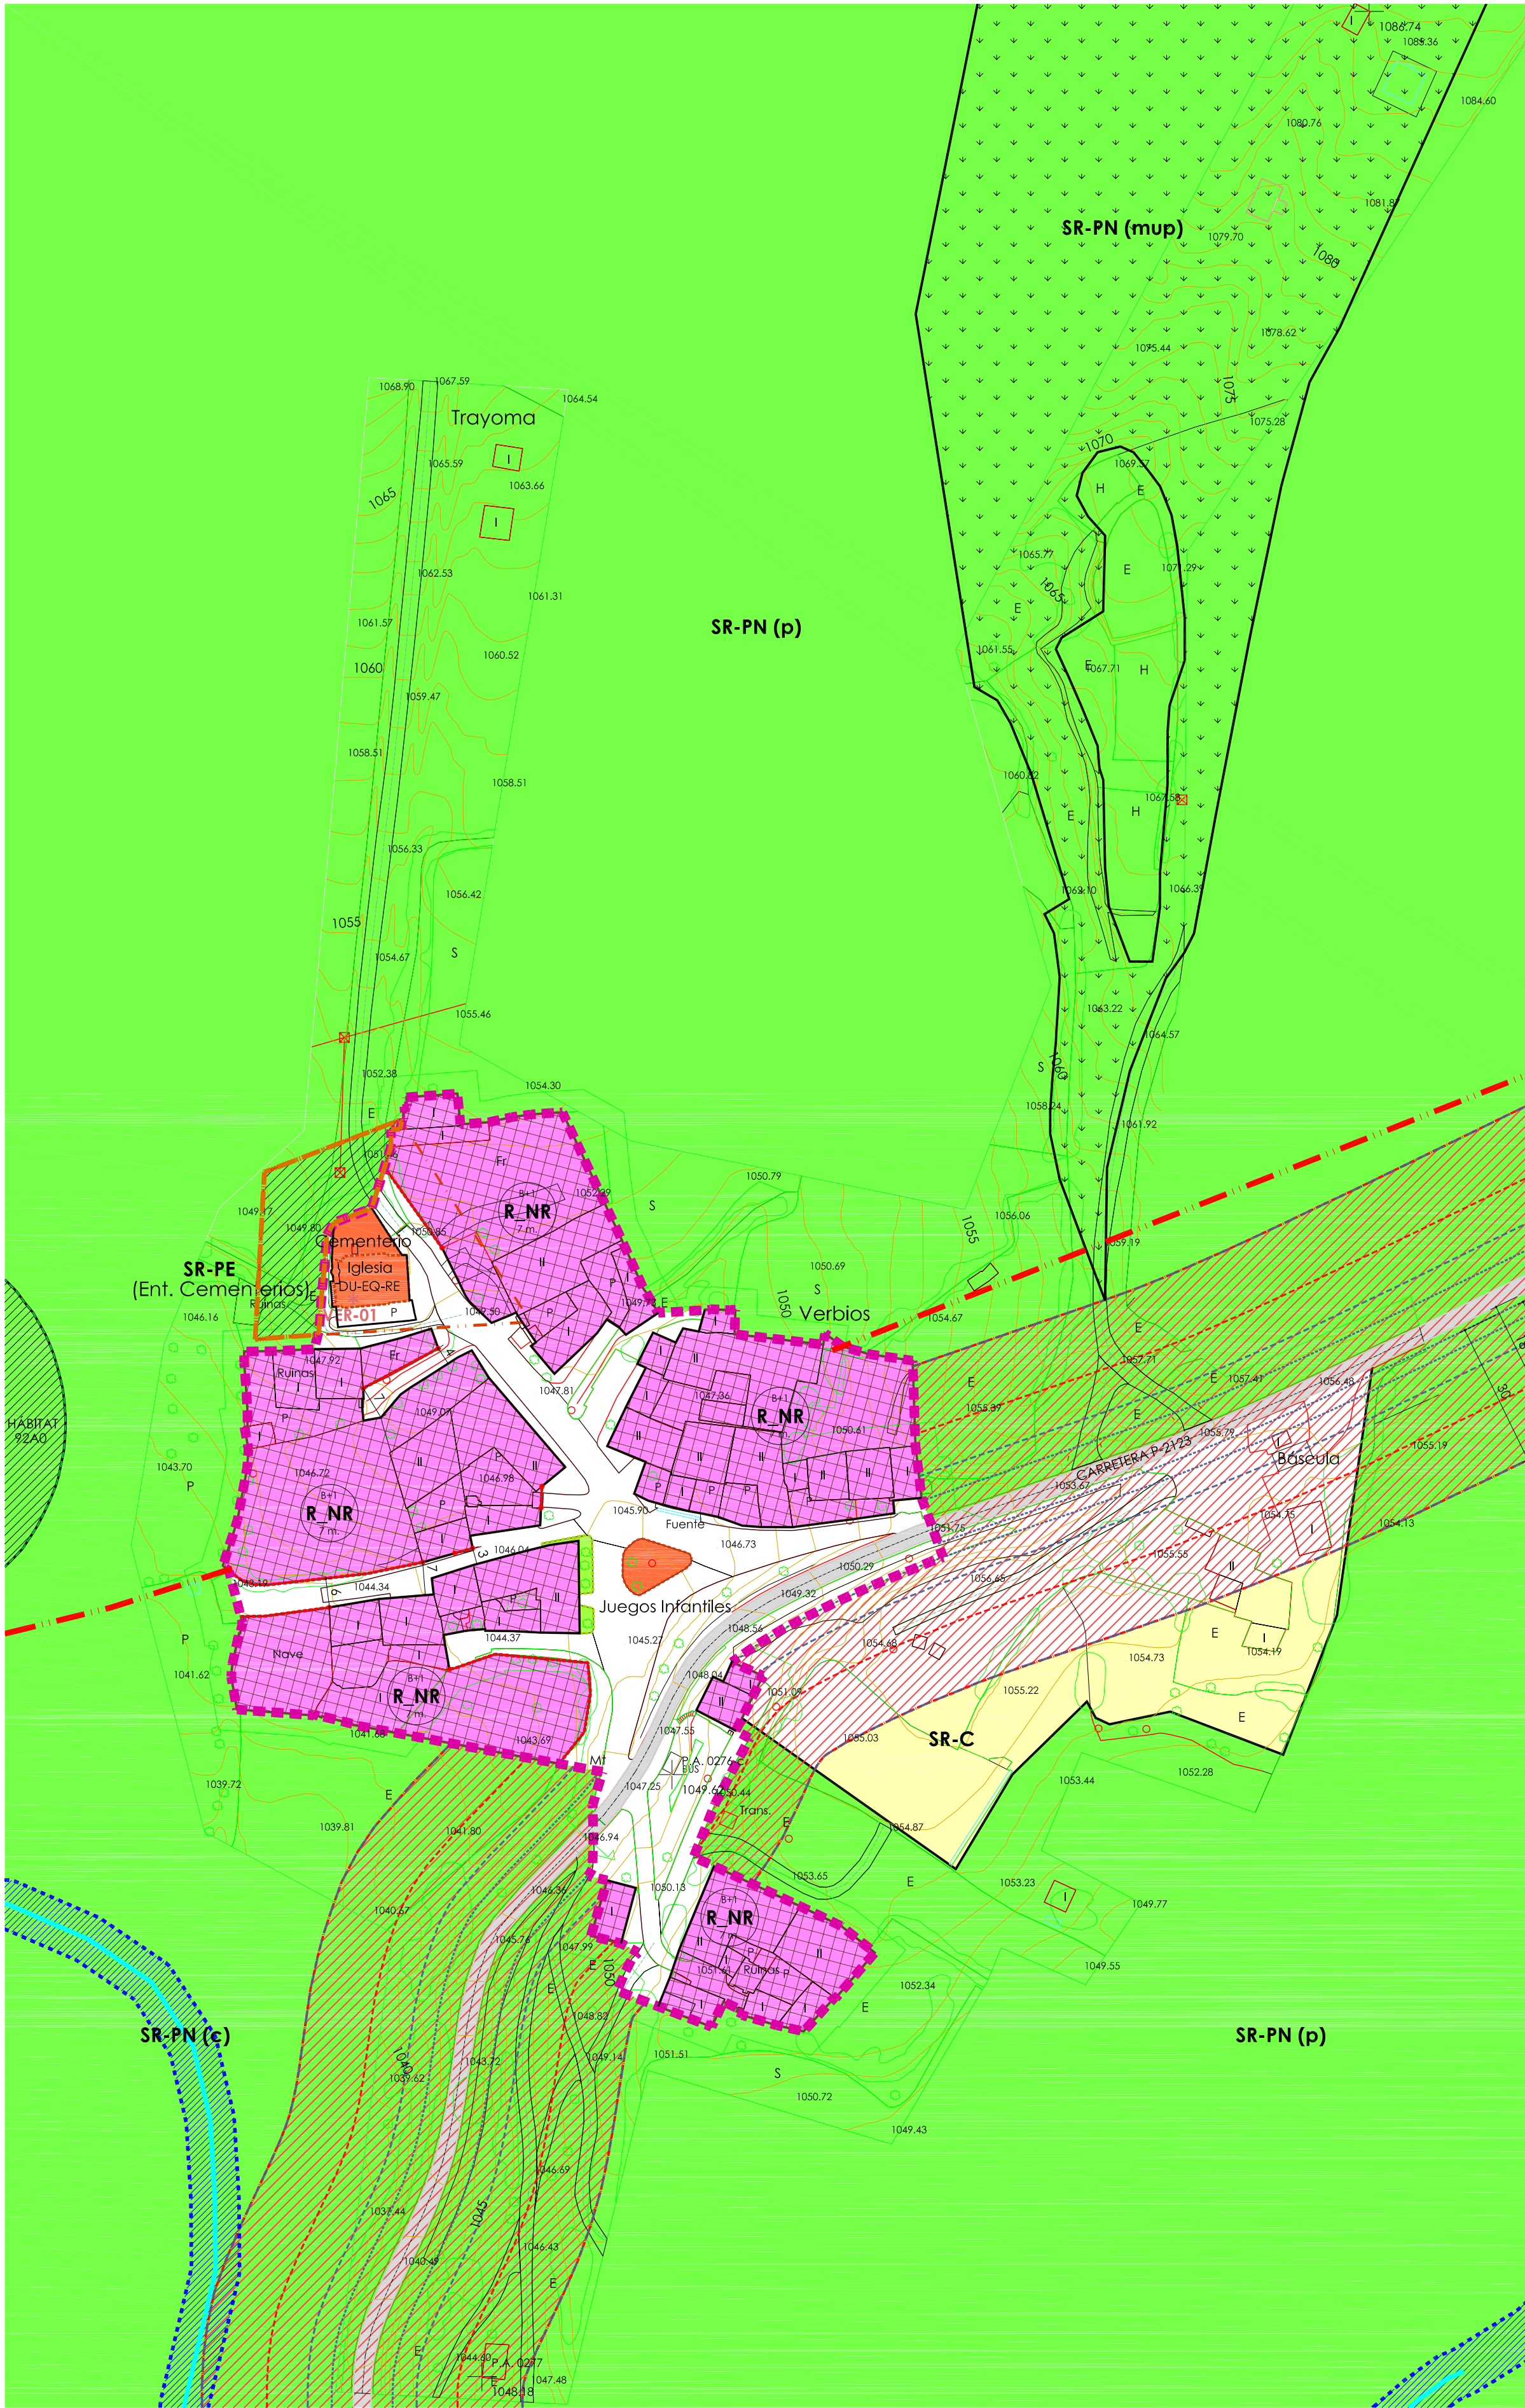


LÍMITES		
■ + ■ + ■ LÍMITE DEL TÉRMINO MUNICIPAL		
CLASES Y CATEGORÍAS DEL SUELO		
SUELO URBANO		
	SU	SUELO URBANO
	SU-C	SUELO URBANO Consolidado
	SU-NC	SUELO URBANO No consolidado
SUELO URBANIZABLE		
	SUR	SUELO URBANIZABLE RESIDENCIAL
	SUR	SUELO URBANIZABLE INDUSTRIAL
SUELO RÚSTICO		
	SR-C	SUELO RÚSTICO Común
	SR-PA	SUELO RÚSTICO Protección Agropecuaria (Tierras de regadío y viñedos)
	SR-PN (p)	SUELO RÚSTICO Protección Natural (Pastizal-matorral)
	SR-PN (f)	SUELO RÚSTICO Protección Natural Forestal
	SR-PN (mup)	SUELO RÚSTICO Protección Natural (Montes de utilidad pública)
	SR-PN (apm)	SUELO RÚSTICO Protección Natural Área Protección Medioambiental (HÁBITAT)
	SR-PN (c)	SUELO RÚSTICO Protección Natural Cauces (Cauces + zona de servidumbre)
	SR-PC (ya)	SUELO RÚSTICO Protección Cultural (Yacimiento arqueológico)
	SR-PE	SUELO RÚSTICO Protección Especial
	SR-PI (c)	SUELO RÚSTICO Protección de Infraestructuras (carreteras)
	SR-PI (ffcc)	SUELO RÚSTICO Protección de Infraestructuras (vías férreas)
	SR-PI (a)	SUELO RÚSTICO Protección de Infraestructuras (aerogeneradores)
	SR-PI (l)	SUELO RÚSTICO Protección de Infraestructuras lineal

CALIFICACIÓN: Área de Ordenanza		
RESIDENCIAL		
	R_AC	Residencial, Área Central
	R_B	Residencial barrios
	R_EE	Residencial, Ensanche extensivo
	R_CT	Residencial, Conservación tipológica
	R_NR	Residencial, Núcleos rurales
	EL_UP	Espacios libres de Uso privado
INDUSTRIAL		
	I_1	Industrial grado 1
	I_2	Industrial grado 2
	P_ZI	Prolongación zona industrial
INDUSTRIAL ASUMIDA		
	IA_1	Industrial asumida sector SAUI-2
DOTACIONAL		
	A_FE	Área Ferroviaria

DOTACIONES URBANÍSTICAS		
DU-VP VÍAS PÚBLICAS		
	DU-VP	VÍA PÚBLICA ESTRUCTURANTE
	DU-VP	RESTO VÍAS-ESPACIOS PÚBLICOS
DU-SU SERVICIOS URBANOS		
	DU-SU-TC	TELECOMUNICACIONES
	DU-SU-AA	ABASTECIMIENTO DE AGUA POTABLE
	DU-SU-SD	SANEAMIENTO Y DEPURACIÓN
	DU-SU-EE	ENERGÍA ELÉCTRICA
DU-EL ESPACIOS LIBRES		
	DU-EL	EN EDIFICIO COMPLETO
	DU-EQ	EQUIPAMIENTOS
	DU-EQ	EN PLANTA DEL EDIFICIO
	DU-EQ-AS	ADMINISTRATIVO Y SERVICIOS
	DU-EQ-DE	DEPORTIVO-RECREATIVO
	DU-EQ-CT	CEMENTERIO
	DU-EQ-SA	SANITARIO-ASISTENCIAL
	DU-EQ-EN	ENSEÑANZA
	DU-EQ-CR	CULTURAL Y REUNIÓN
	DU-EQ-RE	RELIGIOSO


DOTACIONES URBANÍSTICAS PLANEAMIENTO ASUMIDO		
	DU-EQ	EQUIPAMIENTOS
	DU-EQ	ESPACIOS LIBRES
	DU-EQ	VIALES

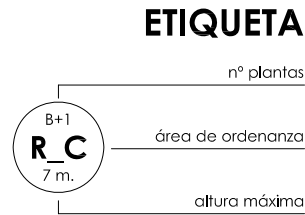

ÁMBITOS DE PLANEAMIENTO Y GESTIÓN		
	AA-UR/NF/EX-N°X	SU-C/Actuación Aislada (A. AISLADA-URBANIZACIÓN/ NORMALIZACIÓN/ EXPROP.)
	SU-NC	Sector Residencial
	SUR	Sector Residencial
	SUR	Sector Industrial
	SUR	Área de planeamiento asumido
ETIQUETA		
	SU-NC	R
	SU-NC	0,5
	SU-NC	Sector "La Fuente"

CATÁLOGO DE ELEMENTOS PROTEGIDOS		
CATALOGACIÓN SUPRAMUNICIPAL (NATURAL Y PAISAJÍSTICA)		
	HÁBITAT	HÁBITAT, SEGÚN ANEXO I DE LA DIRECTIVA 92/43/CEE
CATALOGACIÓN MUNICIPAL (CULTURAL)		
	BIC	BIEN DE INTERÉS CULTURAL
	BIC	ZONA DE PROTECCIÓN BIC
	BIC	CONJUNTOS-EDIFICIOS Y ELEMENTOS DE INTERÉS DE CARÁCTER LOCAL
	BIC	ELEMENTOS DE CATÁLOGO ARQUEOLÓGICO
	BIC	Nº
	BIC	Nombre
	BIC	Código IACVL
	ETN	ELEMENTO ETNOLÓGICO

ELEMENTOS DE IMPACTO NEGATIVO Y DISCONFORMIDAD		
	EIN.U	E.I.N. USO
	EIN.V	E.I.N. VOLUMEN
DETERMINACIONES DE ORDENACIÓN DETALLADA		
	COTA DE RASANTE	379.95
	ANCHO DE VIAL	12.00
	VIAL VINCULANTE	
	ALINEACIÓN EXISTENTE	
	ALINEACIÓN MODIFICADA	
	ALINEACIÓN ESPACIOS LIBRES DE USO PRIVADO	
OTRAS INDICACIONES		
	D.P. CARRETERAS	
	SERVIDUMBRE CARRETERAS	
	LÍNEA EDIFICACIÓN CARRETERAS	
	AFECCIÓN CARRETERAS	
	COTAS DE AFECCIÓN	20
	D.P. FFCC	
	LÍNEA EDIFICACIÓN FFCC	
	ZONA DE PROTECCIÓN FFCC	
	LÍNEA DE POLICÍA MORTUORIA	

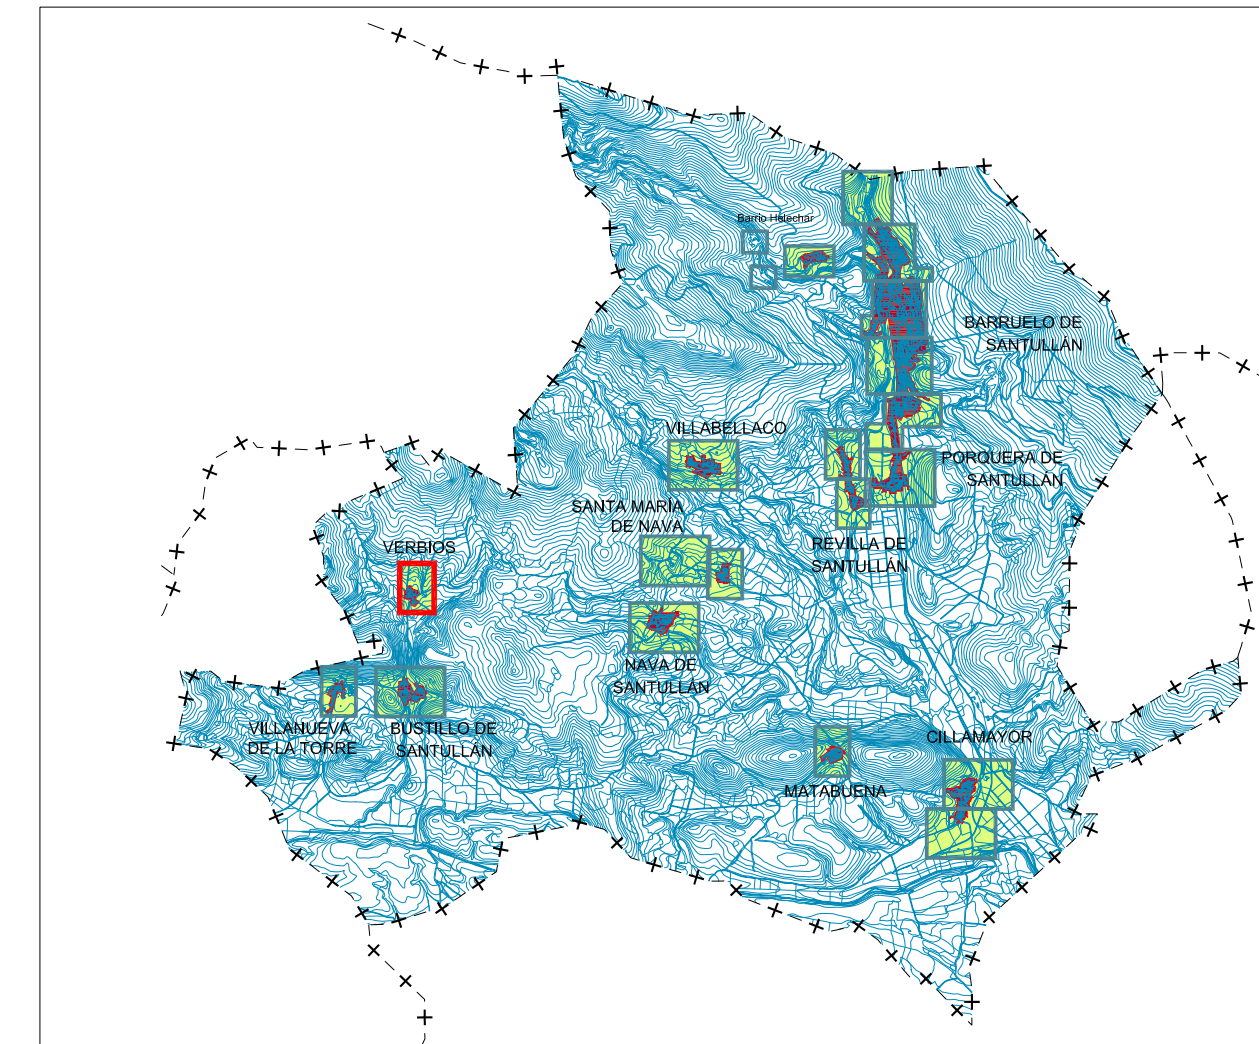

Documento Normativo, Fase: Aprobación Inicial (modificado) FEBRERO 2011

BARRUELO DE SANTULLÁN (PALENCIA)

REVISIÓN NORMAS URBANÍSTICAS MUNICIPALES

Núcleos: Barruelo de Santullán - Helechar - Porquera de Santullán - Revilla de Santullán - Villabellaco - Santa María de Nava - Nava de Santullán - Bustillo de Santullán - Verbios - Villanueva de la Torre - Cillamayor - Matabuena

PLANOS de INFORMACIÓN

ORDENACIÓN, GESTIÓN DEL SUELO Y CATALOGACIÓN Verbios (ámbito urbano)

Escala: 1:1.000 0 25 50 100 m

REF: A102-2439

AYUNTAMIENTO DE BARRUELO DE SANTULLÁN

NIROSA EQUIPO REDACTOR

Plano Nº PO_2.9