


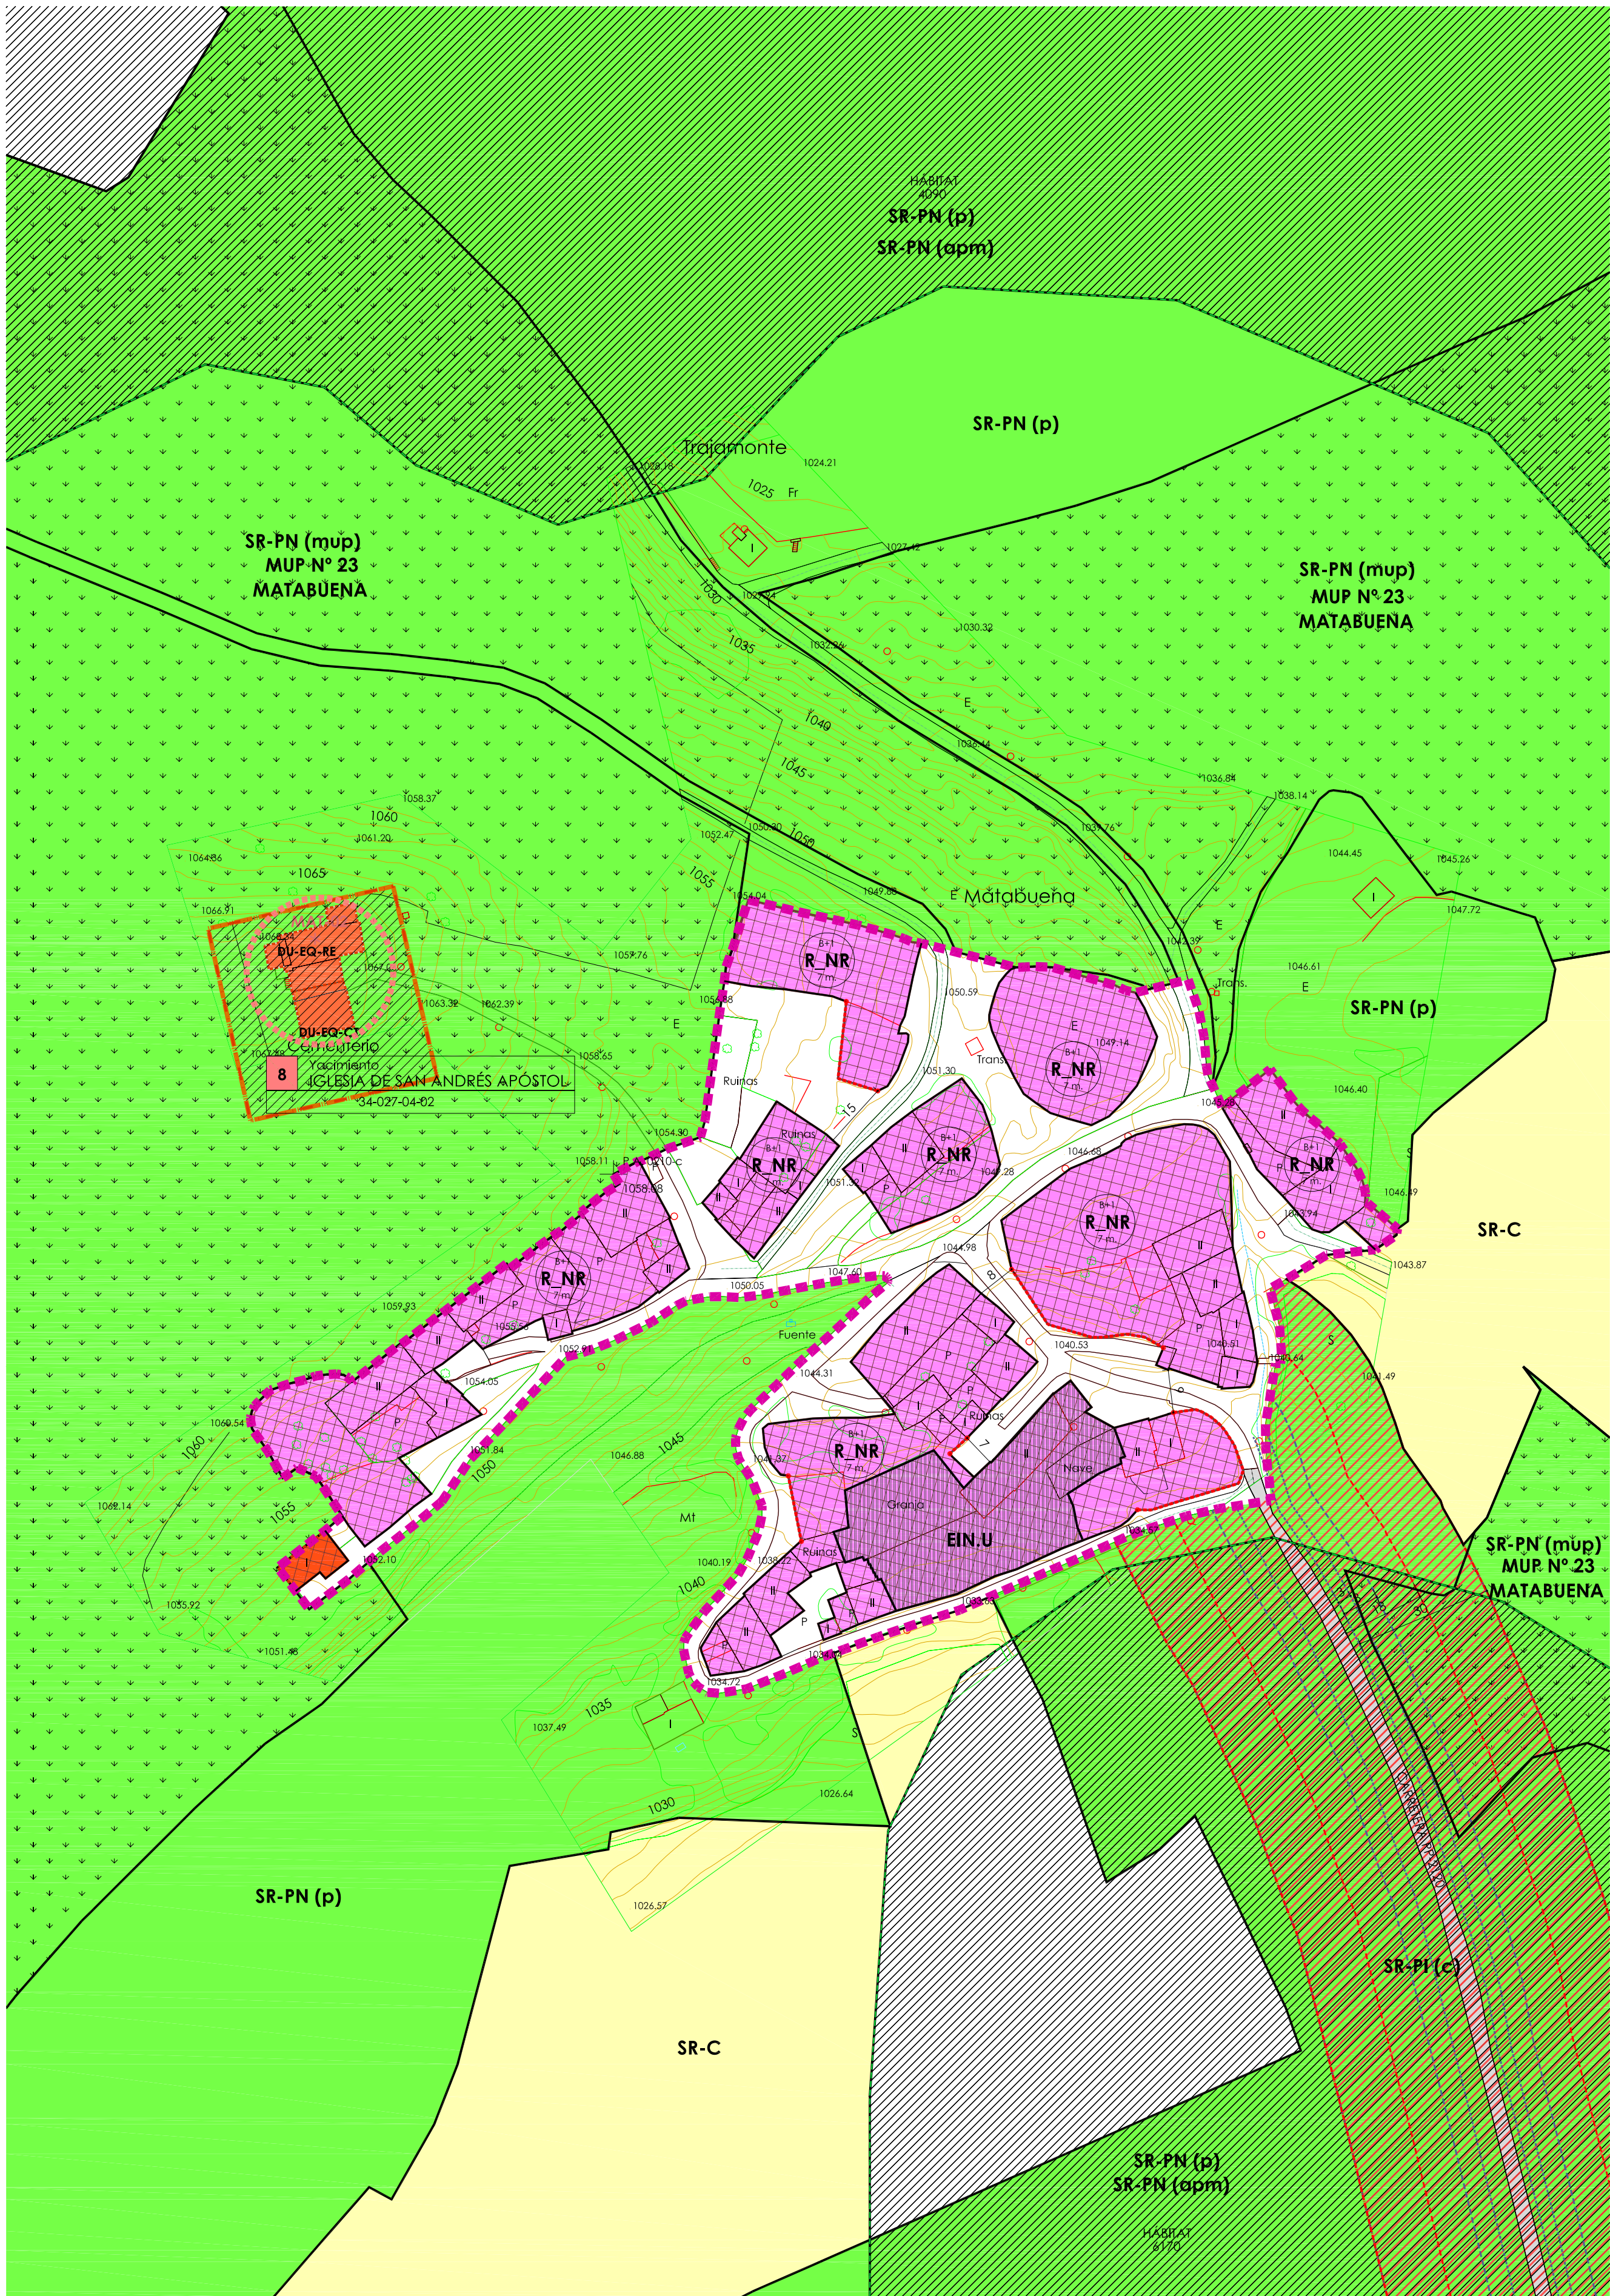

LÍMITES	
■ ■ ■ ■ ■ LÍMITE DEL TÉRMINO MUNICIPAL	
CLASES Y CATEGORÍAS DEL SUELO	
SUELO URBANO	
	SU SUELO URBANO
	SU-C SUELO URBANO Consolidado
	SU-NC SUELO URBANO No consolidado
SUELO URBANIZABLE	
	SUR SUELO URBANIZABLE RESIDENCIAL
	SUR SUELO URBANIZABLE INDUSTRIAL
SUELO RÚSTICO	
	SR-C SUELO RÚSTICO Común
	SR-PA SUELO RÚSTICO Protección Agropecuaria (Tierras de regadío y viñedos)
	SR-PN (p) SUELO RÚSTICO Protección Natural (Pastizal-matorral)
	SR-PN (f) SUELO RÚSTICO Protección Natural Forestal
	SR-PN (mup) SUELO RÚSTICO Protección Natural (Montes de utilidad pública)
	SR-PN (apm) SUELO RÚSTICO Protección Natural Área Protección Medioambiental (HÁBITAT)
	SR-PN (c) SUELO RÚSTICO Protección Natural Cauces (Cauces + zona de servidumbre)
	SR-PC (ya) SUELO RÚSTICO Protección Cultural (Yacimiento arqueológico)
	SR-PE SUELO RÚSTICO Protección Especial
	SR-PI (c) SUELO RÚSTICO Protección de Infraestructuras (carreteras)
	SR-PI (ffcc) SUELO RÚSTICO Protección de Infraestructuras (vías férreas)
	SR-PI (a) SUELO RÚSTICO Protección de Infraestructuras (aerogeneradores)
	SR-PI (l) SUELO RÚSTICO Protección de Infraestructuras lineal

CALIFICACIÓN: Área de Ordenanza	
RESIDENCIAL	
	R_AC Residencial, Área Central
	R_B Residencial barrios
	R_EE Residencial, Ensanche extensivo
	R_CT Residencial, Conservación tipológica
	R_NR Residencial, Núcleos rurales
	EL_UP Espacios libres de Uso privado
INDUSTRIAL	
	I_1 Industrial grado 1
	I_2 Industrial grado 2
	P_ZI Prolongación zona industrial
INDUSTRIAL ASUMIDA	
	IA_1 Industrial asumida sector SAUI-2
DOTACIONAL	
	A_FE Área Ferroviaria

DOTACIONES URBANÍSTICAS	
DU-VP VÍAS PÚBLICAS	
	VÍA PÚBLICA ESTRUCTURANTE
	RESTO VÍAS-ESPACIOS PÚBLICOS
DU-SU SERVICIOS URBANOS	
	DU-SU-TC TELECOMUNICACIONES
	DU-SU-AA ABASTECIMIENTO DE AGUA POTABLE
	DU-SU-SD SANEAMIENTO Y DEPURACIÓN
	DU-SU-EE ENERGÍA ELÉCTRICA
DU-EL ESPACIOS LIBRES	
	DU-EQ EQUIPAMIENTOS
	EN EDIFICIO COMPLETO
	EN PLANTA DEL EDIFICIO
	DU-EQ-AS ADMINISTRATIVO Y SERVICIOS
	DU-EQ-DE DEPORTIVO-RECREATIVO
	DU-EQ-CT CEMENTERIO
	DU-EQ-SA SANITARIO-ASISTENCIAL
	DU-EQ-EN ENSEÑANZA
	DU-EQ-CR CULTURAL Y REUNIÓN
	DU-EQ-RE RELIGIOSO

DOTACIONES URBANÍSTICAS PLANEAMIENTO ASUMIDO	
DU-EQ EQUIPAMIENTOS	
	VIALES
DU-EL ESPACIOS LIBRES	

ETIQUETA	
	nº plantas
	área de ordenanza
	altura máxima


ÁMBITOS DE PLANEAMIENTO Y GESTIÓN	
	SU-C/Actuación Aislada (A. AISLADA-URBANIZACIÓN/ NORMALIZACIÓN/ EXPROP.)
	SU-NC/ Sector Residencial
	SUR/ Sector Residencial
	SUR/ Sector Industrial
Área de planeamiento asumido	
ETIQUETA	
	SU-NC R (nº.º)
	ST-Nº 1 0,5
	Sector "La Fuente"

CATÁLOGO DE ELEMENTOS PROTEGIDOS	
CATEGORIZACIÓN SUPRAMUNICIPAL (NATURAL Y PAISAJÍSTICA)	
	HÁBITAT. SEGÚN ANEXO I DE LA DIRECTIVA 92/43/CEE
CATEGORIZACIÓN MUNICIPAL (CULTURAL)	
	BIC BIEN DE INTERÉS CULTURAL
	ZONA DE PROTECCIÓN BIC
	CONJUNTOS-EDIFICIOS Y ELEMENTOS DE INTERÉS DE CARÁCTER LOCAL
	ELEMENTOS DE CATÁLOGO ARQUEOLÓGICO
	ETN ELEMENTO ETNOLÓGICO

ELEMENTOS DE IMPACTO NEGATIVO Y DISCONFORMIDAD	
	EIN.U E.I.N. USO
	EIN.V E.I.N. VOLUMEN

DETERMINACIONES DE ORDENACIÓN DETALLADA	
	COTA DE RASANTE
	ANCHO DE VIAL
	VIAL VINCULANTE
	ALINEACIÓN EXISTENTE
	ALINEACIÓN MODIFICADA
	ALINEACIÓN ESPACIOS LIBRES DE USO PRIVADO

OTRAS INDICACIONES	
	D.P. CARRETERAS
	SERVIDUMBRE CARRETERAS
	LÍNEA EDIFICACIÓN CARRETERAS
	AFECCIÓN CARRETERAS
	COTAS DE AFECCIÓN
	D.P. FFCC
	LÍNEA EDIFICACIÓN FFCC
	ZONA DE PROTECCIÓN FFCC
	LÍNEA DE POLICÍA MORTUORIA

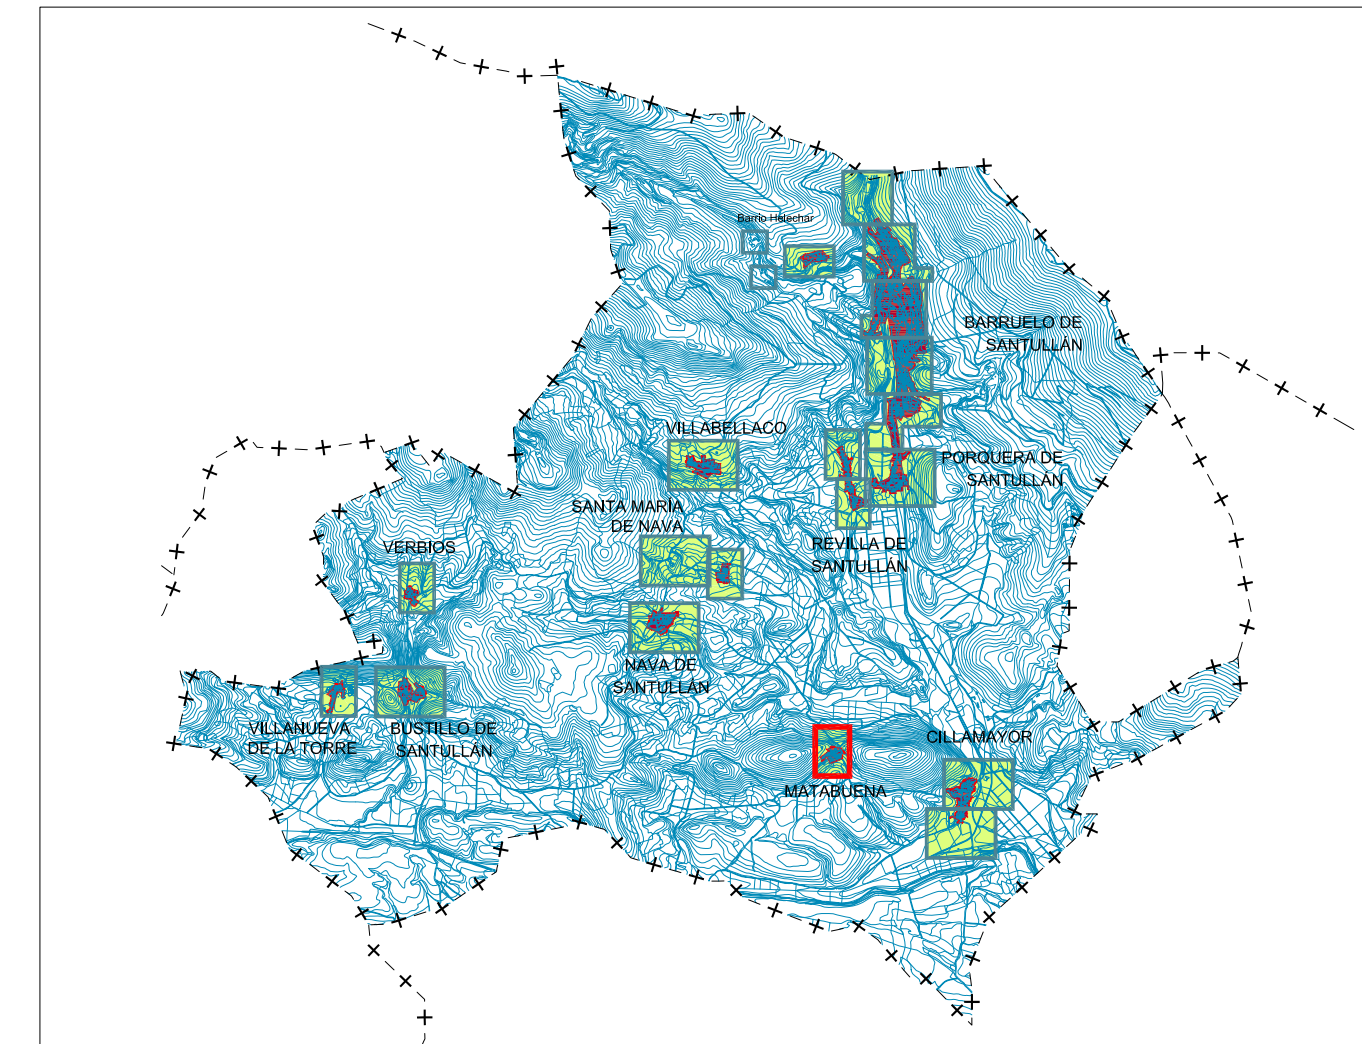

Documento Normativo, Fase: Aprobación Inicial (modificado) FEBRERO 2011

BARRUELO DE SANTULLÁN (PALENCIA)

REVISIÓN NORMAS URBANÍSTICAS MUNICIPALES

Núcleos: Barruelo de Santullán - Helechar - Porquera de Santullán - Revilla de Santullán - Villabellaco - Santa María de Nava - Nava de Santullán - Bustillo de Santullán - Verbios - Villanueva de la Torre - Cillamayor - Matabuena

PLANOS de INFORMACIÓN

ORDENACIÓN, GESTIÓN DEL SUELO Y CATALOGACIÓN Matabuena (ámbito urbano)

Escala: 1:1.000 0 25 50 100 m

REF: AID2.12-239

AYUNTAMIENTO DE BARRUELO DE SANTULLÁN

NIROSA EQUIPO REDACTOR

Plano Nº PO_2.12