


Detalle general - ampliación

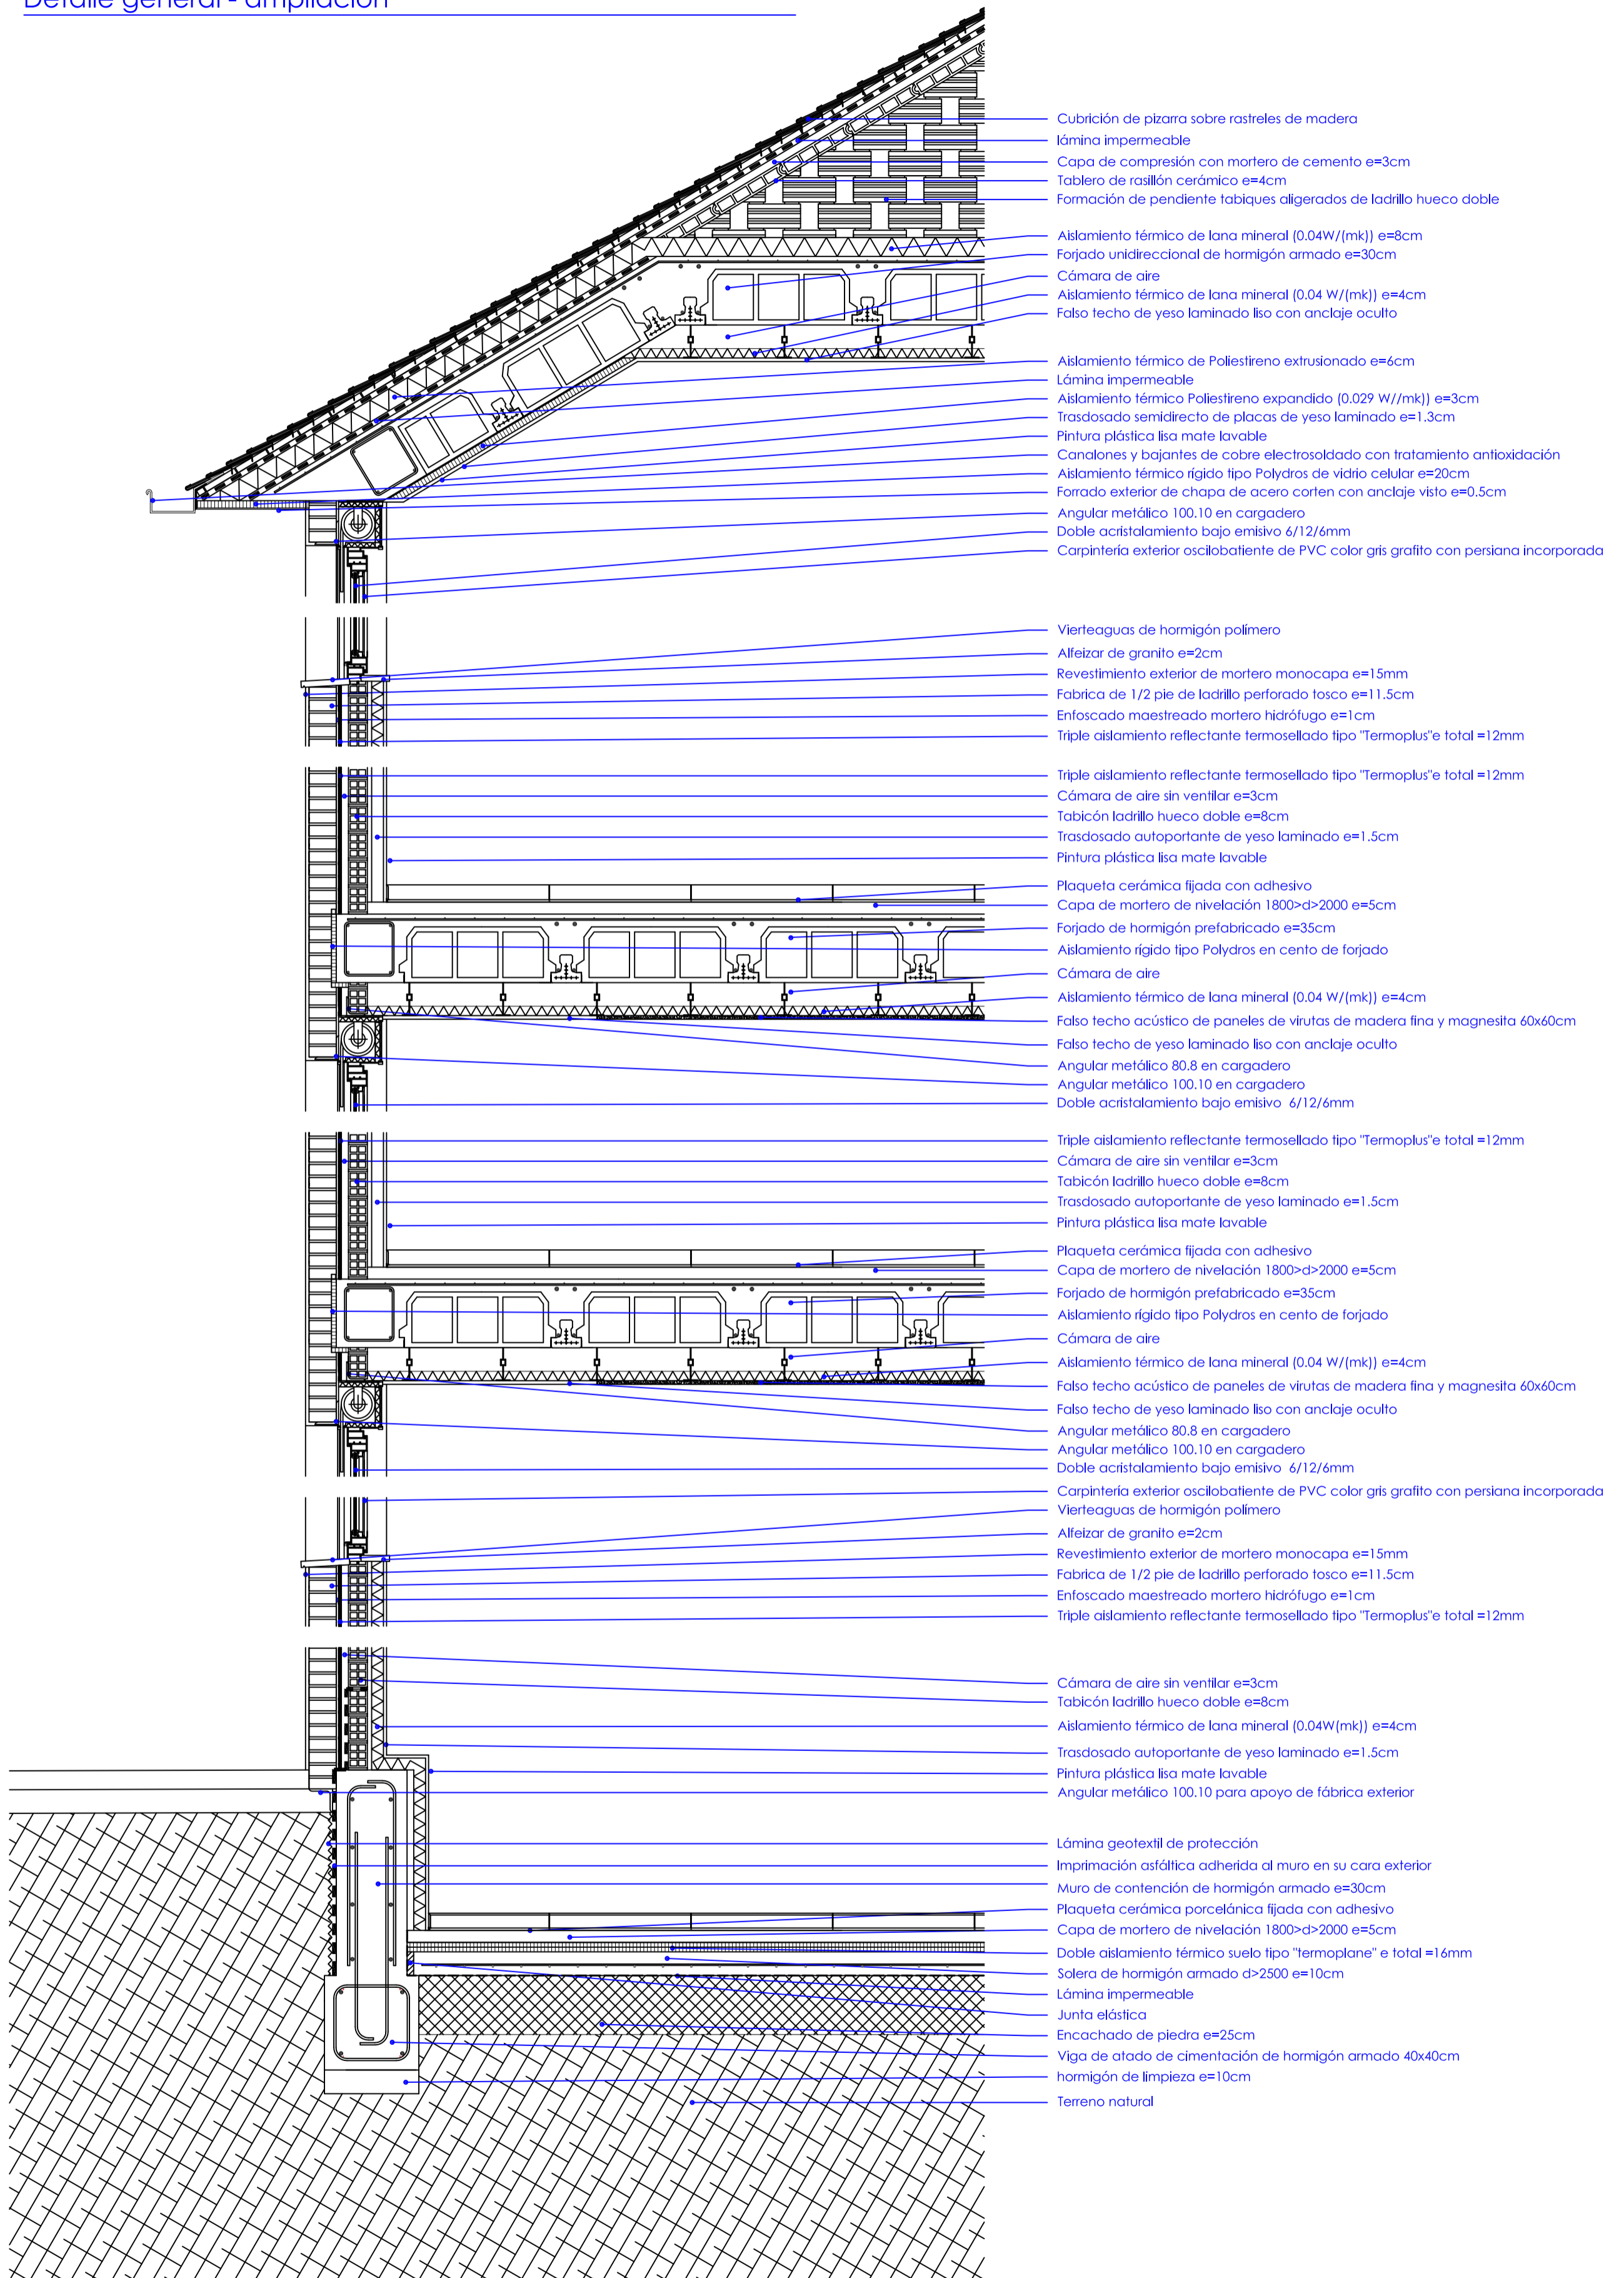

PROYECTO BASICO Y DE EJECUCION DE:
 REFORMA Y AMPLIACION DE RESIDENCIA DE ANCIANOS

RAQUEL PEREZ AMOR, arquitecta

situación: BARRUELO DE SANTULLAN (PALENCIA)
 promotor: JUNTA DE CyL. CONSEJERIA DE FAMILIA E IGUALDAD DE OPORTUNIDADES
 GERENCIA DE SERVICIOS SOCIALES
 MAYO 2016

P-11.A ESCALA 1:20
 AMPLIACION - DETALLE
 CONSTRUCTIVO

